


DETAIL ALBRECHTICE U SUŠICE

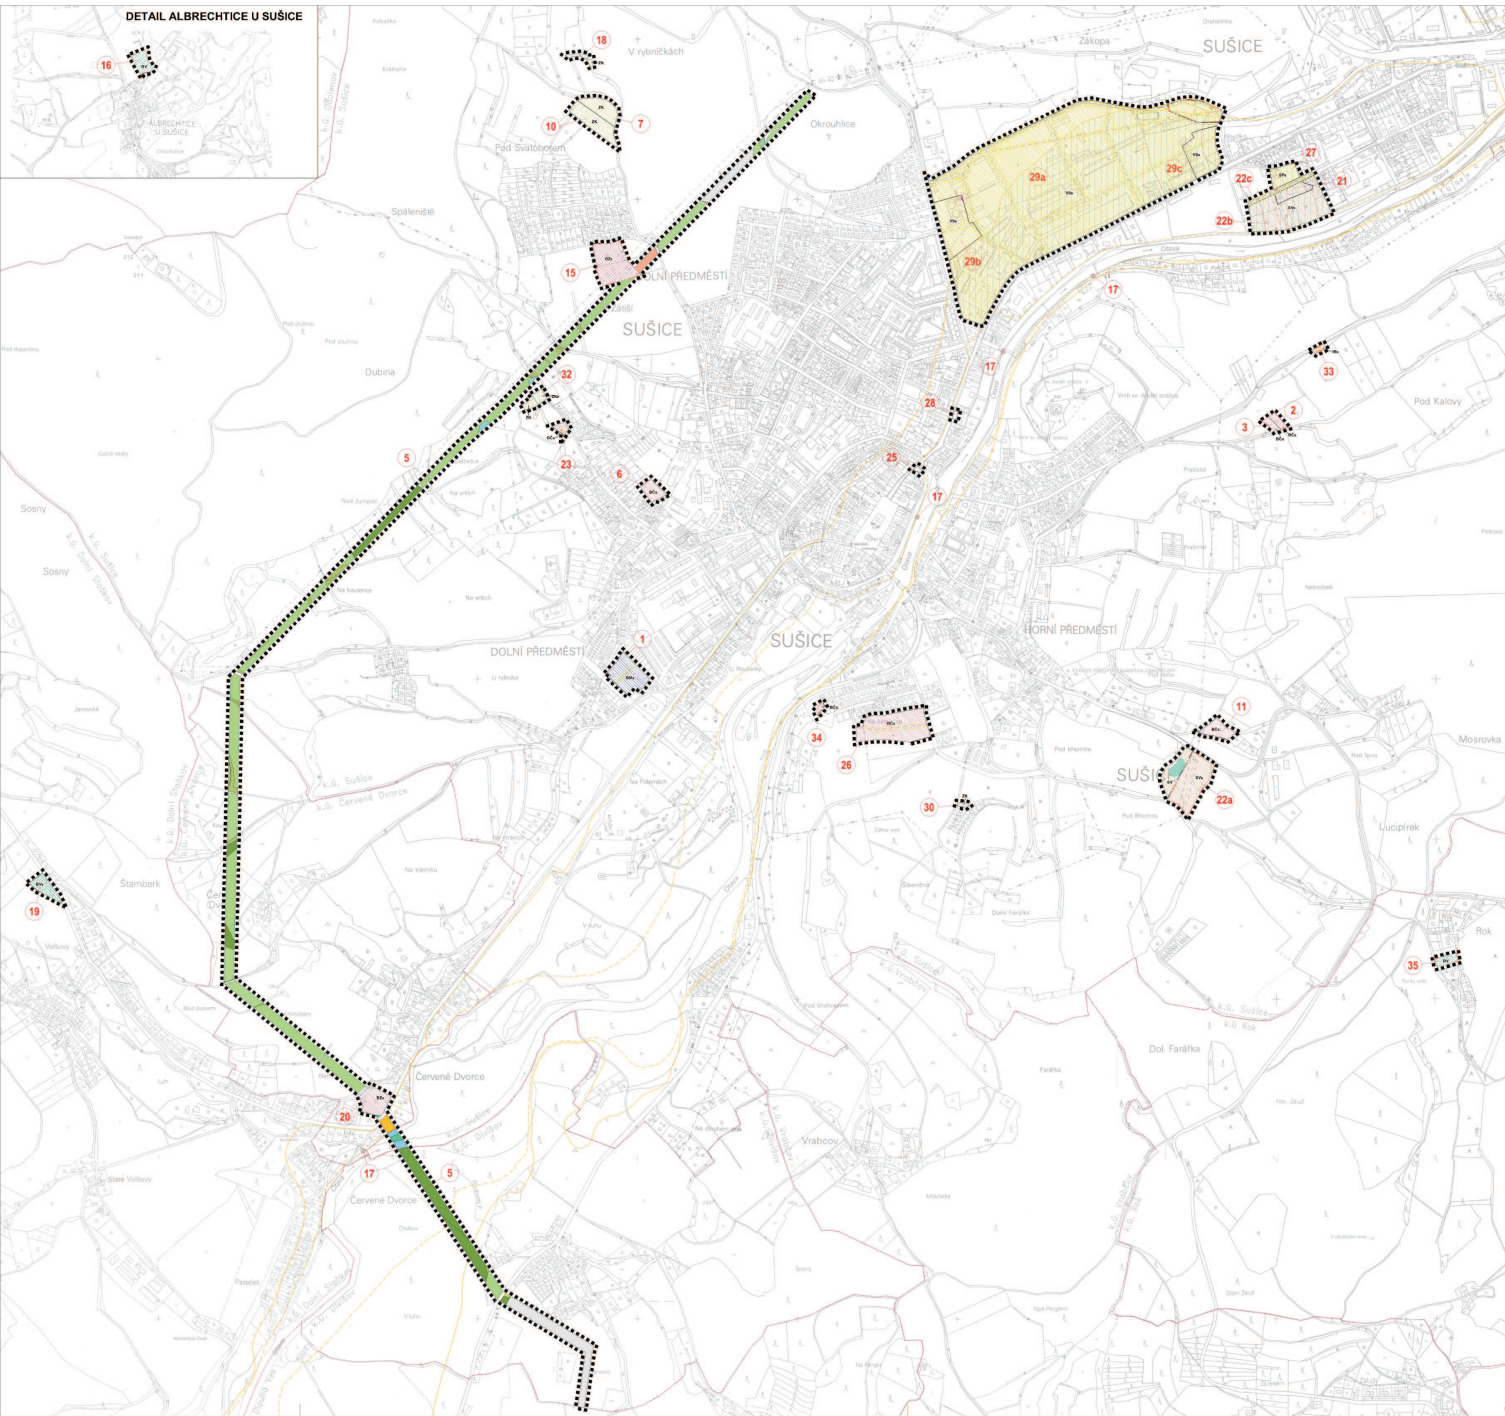

# ÚZEMNÍ PLÁN MĚSTA SUŠICE

## ZMĚNA Č. 2

### PLOCHY S ROZDÍLNÝM ZPŮSOBEM VYUŽITÍ

STAV	NÁVRH	ZMĚNA STÁVAJÍCÍHO FUNKČNÍHO VYUŽITÍ	ZMĚNA FUNKČNÍHO VYUŽITÍ VYVĚZENÍ ÚPN