MĚSTSKÝ ÚŘAD SUŠICE

Odbor dopravy a silničního hospodářství

342 01 Sušice I, náměstí Svobody 138 , 376540111, fax: 376540112

EVIDENČNÍ ČÍSLO: SUS-14785/2020
ČÍSLO JEDNACÍ: 2229/20/DOP/Pa

V Sušici dne 12. června 2020

OZNÁMENÍ VEŘEJNOU VYHLÁŠKOU

OPATŘENÍ OBECNÉ POVAHY

STANOVENÍ PŘECHODNÉ ÚPRAVY PROVOZU NA POZEMNÍ KOMUNIKACI

Městský úřad Sušice, odbor dopravy a silničního hospodářství, jako příslušný správní orgán podle § 124 odst. 6 zákona č. 361/2000 Sb., o provozu na pozemních komunikacích a o změnách některých zákonů, ve znění pozdějších předpisů (zákon o silničním provozu), na základě žádosti právnické osoby: **Pošumavský auto moto klub v AČR**, se sídlem: **Dobrovského 154, 339 01 Klatovy II**, IČ: **004 79 942**, ze dne 3. 6. 2020

s t a n o v í

v souladu s ustanovením § 77, odst. 1), písm. c) zákona o silničním provozu, opatřením obecné povahy v souladu s ust. § 171 a násl. správního řádu, po předchozím písemném vyjádření Policie ČR, Krajské ředitelství policie Plzeňského kraje, DI Klatovy, ze dne 4. června 2020, pod č.j. KRPP-60119-1/ČJ-2020-030406 následující přechodnou úpravu provozu na pozemní komunikaci - *místní komunikace – Brod - sil. III/18714 Buršice*, za účelem povolení zvláštního užívání a úplné uzavírky provozu na místní komunikaci Brod - křižovatka se sil. III/18714 - Buršice, z důvodu *pořádání sportovní akce* - vedení trati testovací zkoušky sportovních automobilů:

1. **Dotčený úsek:** *místní komunikaci Brod ke křižovatce se sil. III/18714 - Buršice*
2. **Stanovené dopravní značení a zařízení pro označení předmětné uzavírky:** viz příloha - schéma rozmístění přechodného dopravního značení. Dopravní značky IP 10a (Slepá pozemní komunikace), s uvedením doby trvání uzavírky a informacemi o objízdné trase) budou umístěny vždy na poslední křižovatce pozemních komunikací před místem uzavírky a budou doplněny pořadatelskou službou, která v místě uzavírky bude informovat řidiče o objízdné trase. Stávající směrové dopravní značení, které dočasně pozbude platnosti, bude v souladu s ustanovením vyhl. č. 294/2015 Sb. vhodným způsobem zneplatněno. Na všech příjezdech k uzavřeným úsekům pozemních komunikací pro rychlostní zkoušku budou vždy umístěny dopravní značky Z 2 (Zábrana pro označení uzavírky) + B 1 (Zákaz vjezdu všech vozidel v obou směrech) + vždy pořadatelská služba. Pořadatelská služba bude vždy vybavena výstražnými oděvy či oděvními doplňky z retroreflexního materiálu (viz. ustanovení vyhlášky šč. 294/2015 Sb.).
3. **Doba platnosti:** dne 30. června 2020 a 1. července 2020
4. **Podmínky, za kterých lze provést tímto stanovenou přechodnou úpravu provozu na pozemní komunikaci:**
   - stanovené dopravní značky související s označením místa zvláštního užívání dotčené pozemní komunikace budou instalovány bezprostředně před zahájením prací;
   - veškeré dopravní značky a zařízení musí svým provedením odpovídat příslušným ustanovením zákona č. 361/2000 Sb., o provozu na pozemních komunikacích a o změnách některých zákonů, ve znění pozdějších předpisů v návaznosti na vyhlášku č. 294/2015 Sb., kterou se provádějí pravidla provozu na pozemních komunikacích, na související předpisy a na platné ČSN, v souladu s TP-66 (Zásady pro přechodné dopravní značení na pozemních komunikacích) a TP-65 (Zásady pro dopravní značení na pozemních komunikacích);

- použité dopravní značky budou provedeny výhradně jako retroreflexní třídy minimálně 2 dle platné ČSN a musí být osazeny buď na stabilních stojanech opatřených červeno-bílými pruhy, spodní hranou ve výšce minimálně 0,60 m nad vozovkou, nebo na podpěrných sloupcích opatřených červeno-bílými pruhy z retroreflexní fólie min. tř. 1, šířka pruhů 0,10 – 0,20 m v celkové délce min. 0,45 m;
- podpěrné sloupky budou uchyceny v podkladních deskách;
- použité dopravní značky budou po celou dobu udržovány v plně funkčním stavu a v čistotě a budou správně umístěny a připevněny;
- zavádění přechodného dopravního značení v rámci předmětné uzavírky bude probíhat ve směru pohybu dopravního proudu, jeho rušení pak proti směru jeho pohybu;
- Parkování diváků u rychlostní zkoušky musí být organizováno pořadatelskou službou. Již v propozicích sportovního podniku musí být jednoznačně uvedeno, kde jsou situována místa pro organizované parkování diváků.

Odůvodnění

Odbor dopravy a silničního hospodářství Městského úřadu Sušice stanovil přechodnou úpravu provozu na základě návrhu žadatele po písemném vyjádření Policie ČR, DI Klatovy. V souladu s ust. § 77 odst. 5 zákona o silničním provozu nedoručoval zdejší úřad návrh opatření obecné povahy a nevyzýval dotčené osoby k podávání připomínek či námitek.

Poučení

Podle § 173 odst. 2 správního řádu proti opatření obecné povahy nelze podat opravný prostředek. Opatření obecné povahy nabývá účinnosti pátým dnem po dni vyvěšení veřejné vyhlášky.

MĚSTSKÝ ÚŘAD
342 01 Sušice
okres Klatovy

Bc. František Opl
vedoucí odboru dopravy a silničního hospodářství

Ve smyslu ustanovení § 77 odst. 5 zákona o silničním provozu, opatření obecné povahy nabývá účinnosti pátým dnem po dni vyvěšení veřejné vyhlášky

Toto opatření obecné povahy musí být zveřejněno na úřední desce:
- Městského úřadu Sušice
- Úřadu městyse Kolinec

a musí být vyvěšeno na dobu nejméně 15-ti dnů (15. den je dnem oznámení)

Vyvěšeno dne: Sejmuto dne:

Obdrží:
- Pošumavský auto moto klub v AČR, Dobrovského 154, 339 01 Klatovy II
- Správa a údržba silnic Plzeňského kraje, příspěvková organizace, Koterovská 162, 326 00 Plzeň
- Městys Kolinec, Kolinec 28, 341 42 Kolinec

Dotčené orgány:
- Policie ČR, krajské ředitelství policie Plzeňského okraje, Dopravní inspektorát Klatovy
- Úřad městyse Kolinec, silniční správní úřad

Přílohy:
- situace - grafické znázornění dopravního značení

TESTOVACÍ RZ

ZAVLEKOV - BROD

3,6 km

30.06. 01.07. 2020

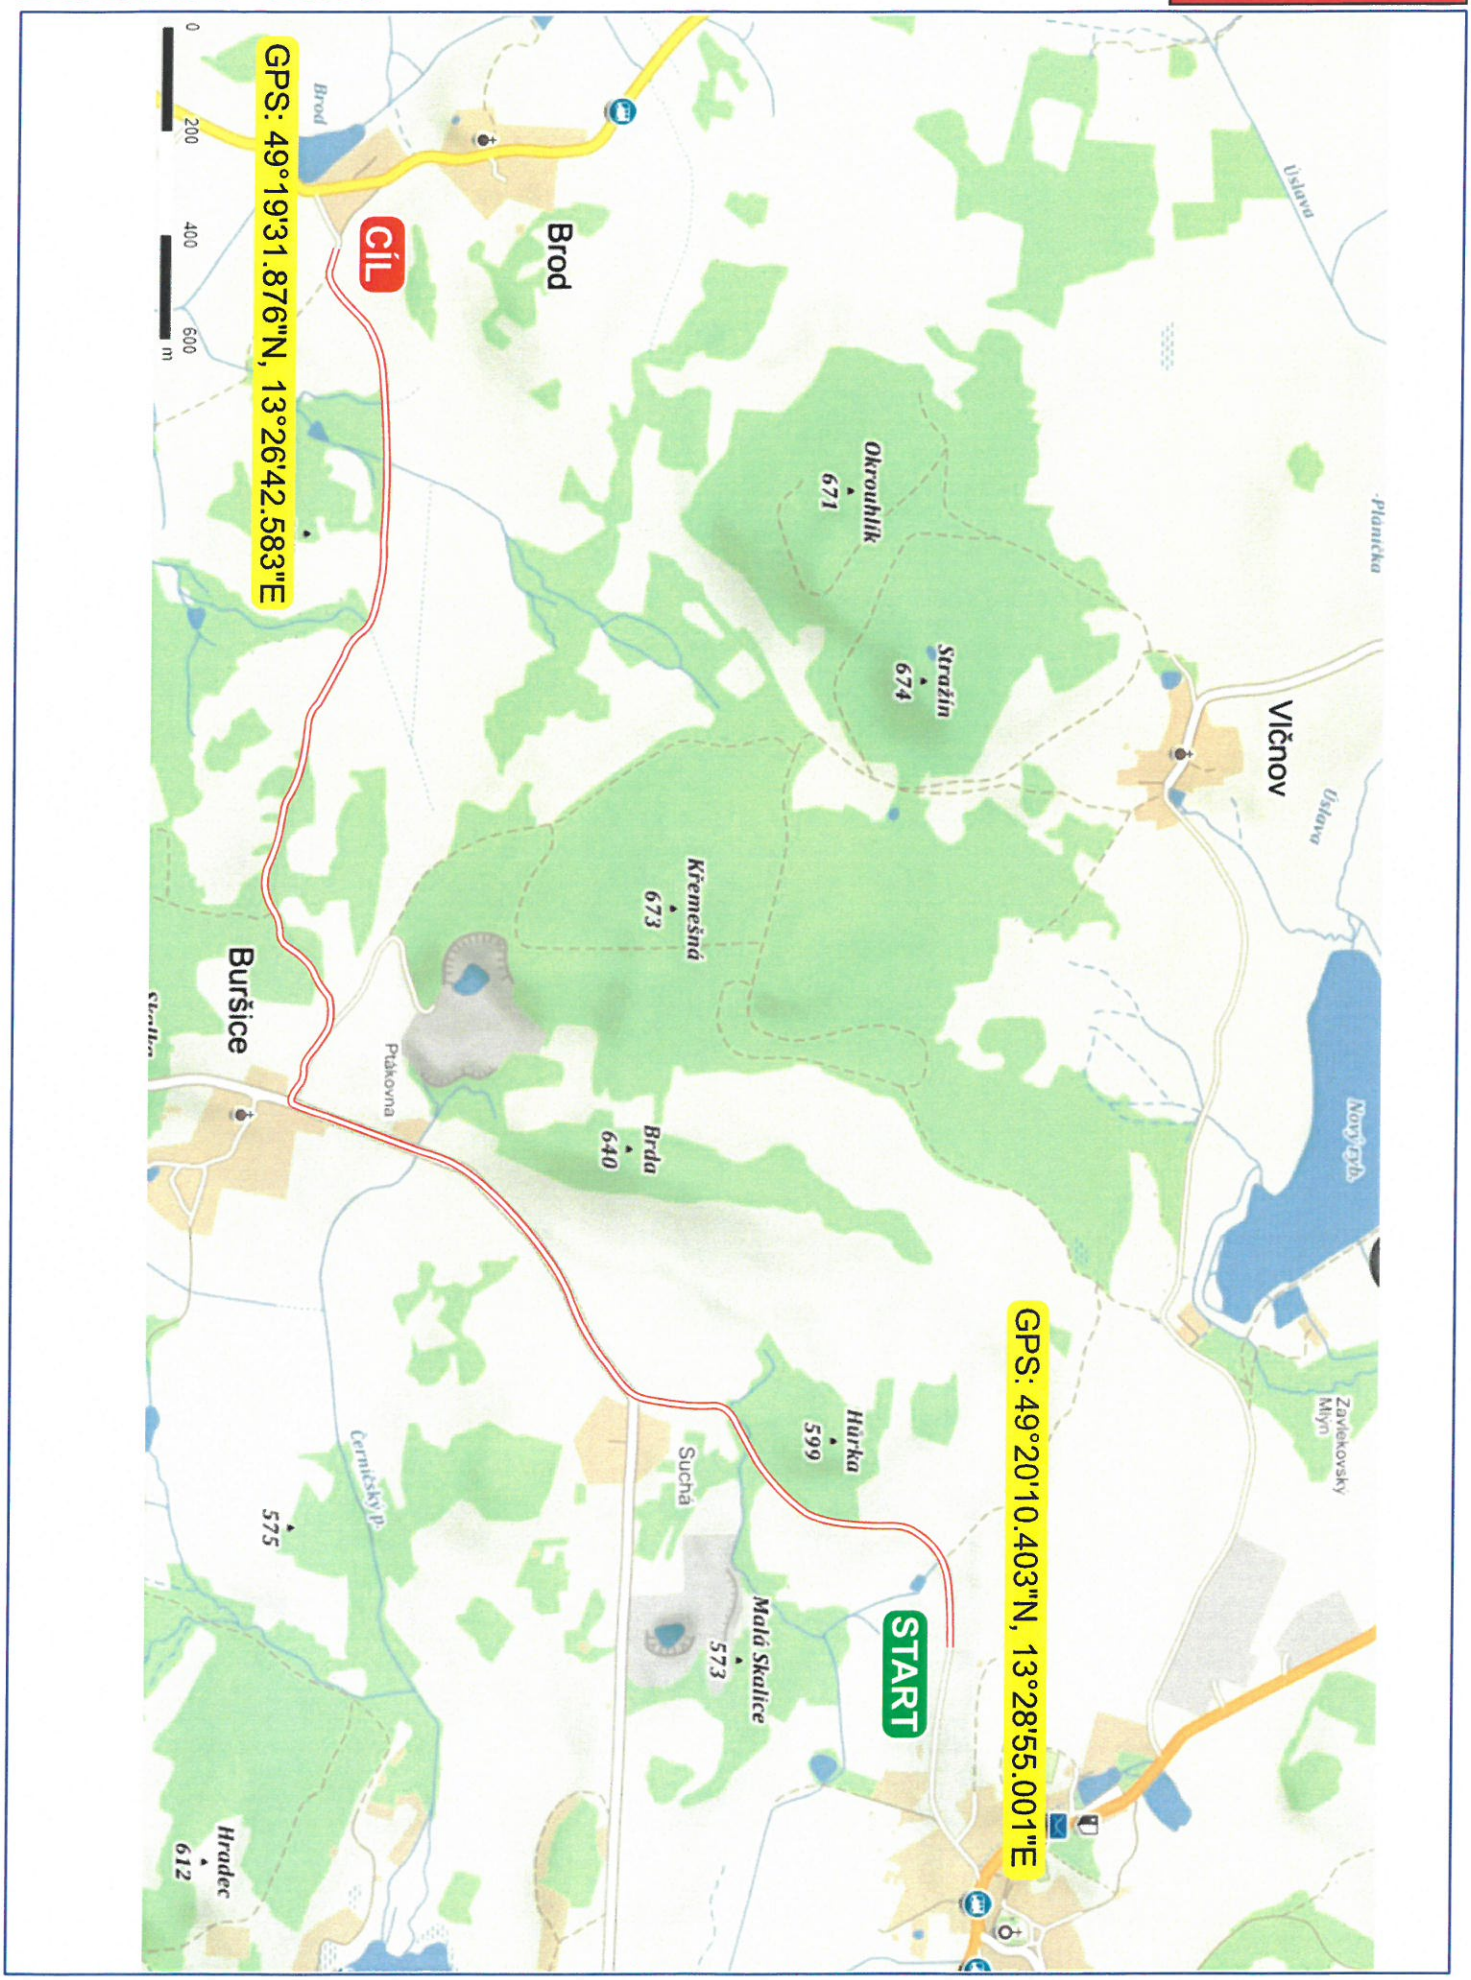

TESTOVACÍ RZ - přehled uzavírek

ZAVLEKOV - BROD

3,6 km
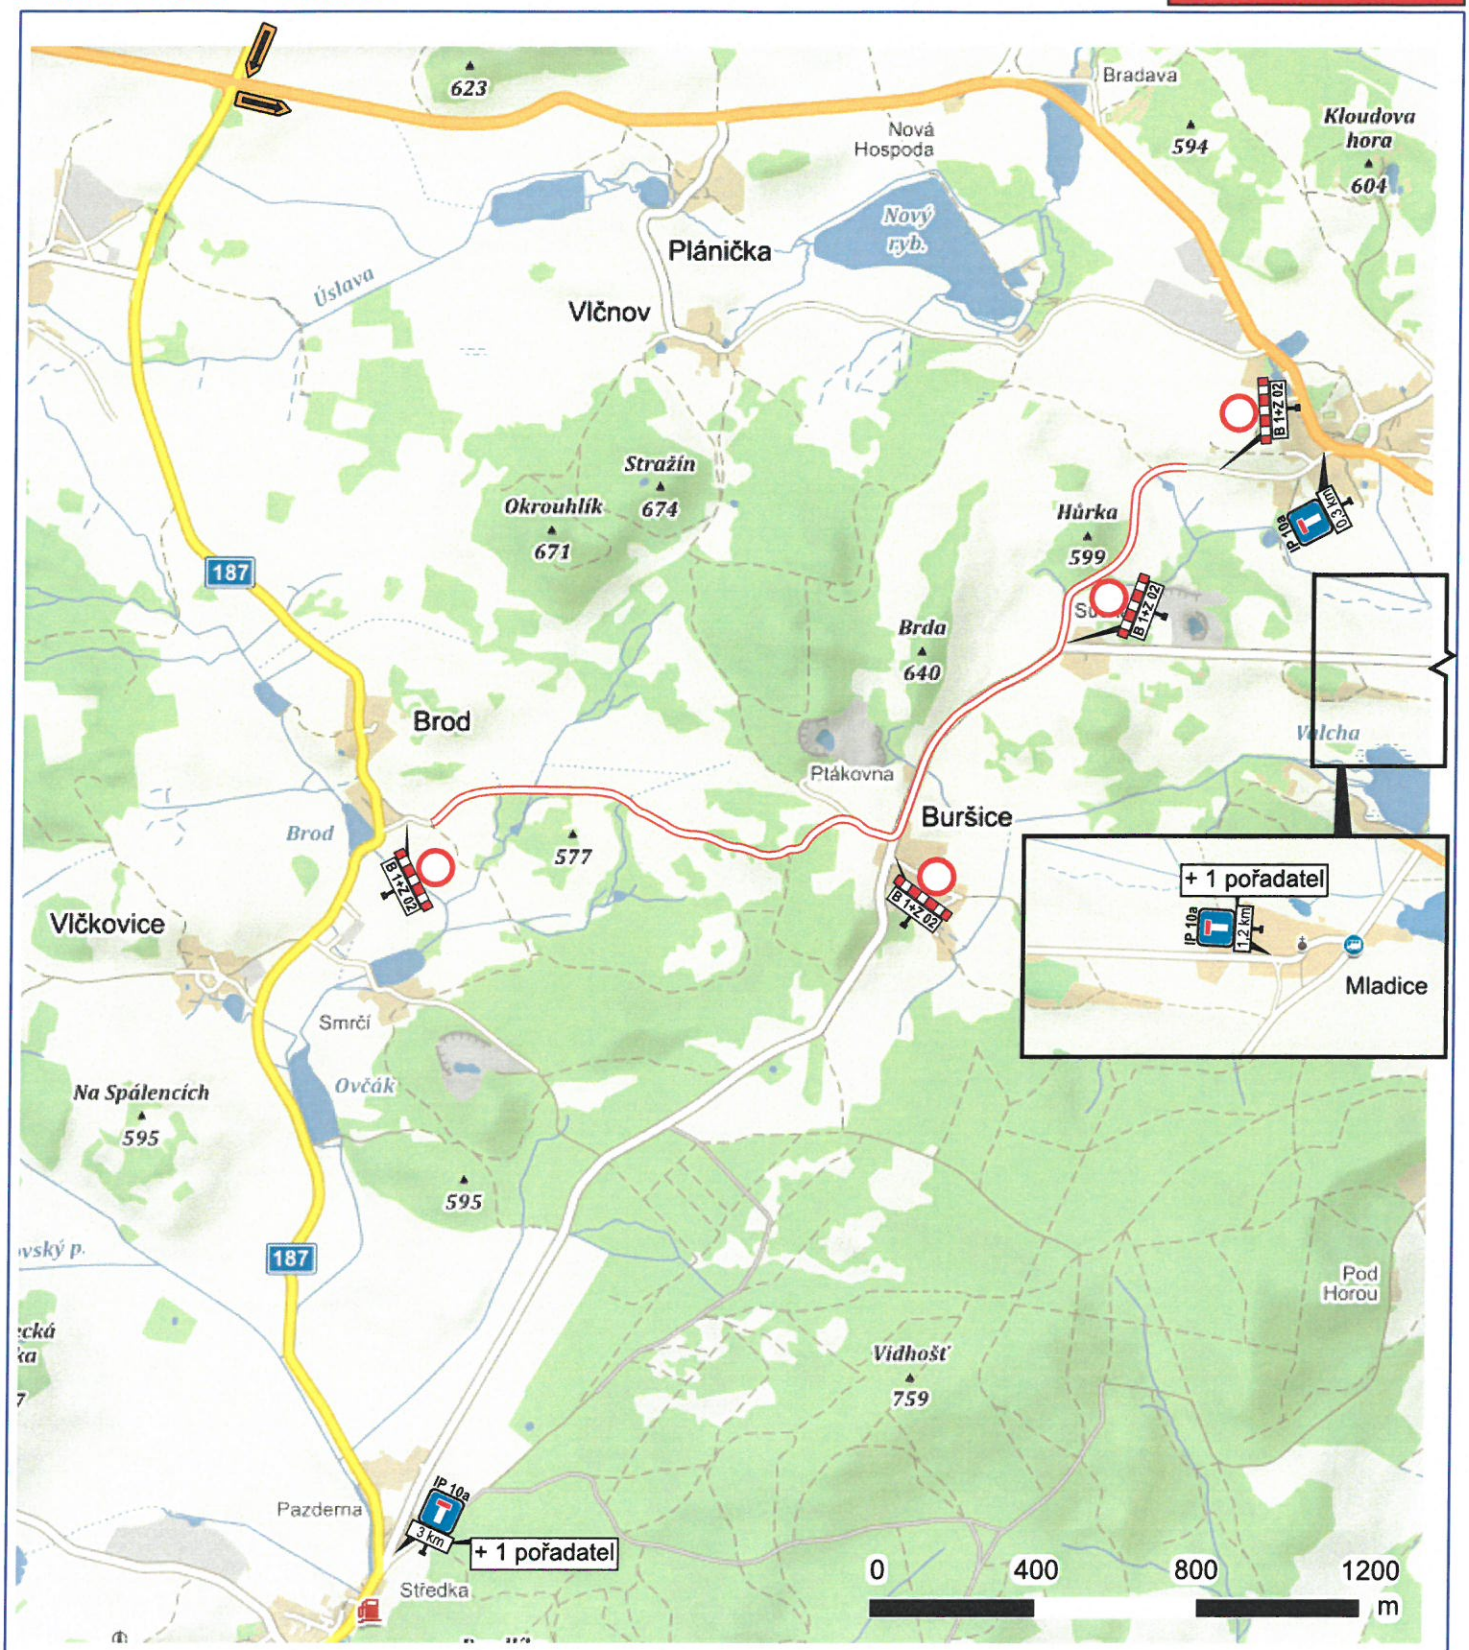
30.06. 01.07. 2020