

MĚSTSKÝ ÚŘAD SUŠICE

odbor dopravy a silničního hospodářství

náměstí Svobody 138, 342 01 Sušice I

tel.č.: 376540111, fax: 376540112

Evidenční číslo: SUS-23447/2024

V Sušici dne 27. 08. 2024

Číslo jednací: 3889/24/DOP/Pa

Vyřizuje: Věra Pavluková

Telefon: 376540184

E-mail: vpavlukova@mususice.cz

OZNÁMENÍ VEŘEJNOU VYHLÁŠKOU

opatření obecné povahy

stanovení přechodné úpravy provozu na pozemní komunikaci

Městský úřad Sušice, odbor dopravy a silničního hospodářství, jako příslušný správní orgán podle § 124 odst. 6 zákona č. 361/2000 Sb., o provozu na pozemních komunikacích a o změnách některých zákonů, ve znění pozdějších předpisů (zákon o silničním provozu), na základě žádosti podané právnickou osobou KVINT Vlachovo Březí spol. s r.o., se sídlem Konopiště 45, 384 22 Lipovice, IČO: 606 47 621, zastoupen na základě plné moci: SAFEROAD Czech Republic s.r.o., se sídlem Plzeňská 666, 330 21 Líně, IČO: 252 29 761, ze dne 27. 08. 2024

s t a n o v u j e

podle ust. § 77 odst. 1) písm. c) a odst. 5 zákona o silničním provozu, opatřením obecné povahy v souladu ust. § 171 a násl. správního řádu, po předchozím písemném vyjádření Policie České republiky, Krajské ředitelství policie Plzeňského kraje, Dopravní inspektorát Klatovy, ze dne 25. června 2024, pod č.j. KRPP-89847-2/ČJ-2024-030406, následující přechodnou úpravu provozu na sil. II/145 – ul. Sušická a místní komunikace – ul. Smetanova, ul. Spojovací, ul. Horní a ul. Baarova v Kašperských Horách pro označení uzavírky a pro vyznačení objízdné trasy po sil. II/145 – Dlouhá Ves - II/169 – Sušice – Čepice – III/1695 – Žichovice – III/17123 - Čímice – Dražovice - II/171 – Rozsedly – III/1458 - Nezdice – III/1458 Kašperské Hory, v souvislosti s realizací stavby: „CZT Kašperské Hory – rozvod tepla“.

1. **Dotčený úsek:** sil. II/145 – ul. Sušická a místní komunikace – ul. Smetanova, ul. Spojovací, ul. Horní a ul. Baarova v Kašperských Horách pro označení uzavírky a vyznačení objízdné trasy po sil. II/145 – Dlouhá Ves - II/169 – Sušice – Čepice – III/1695 – Žichovice – III/17123 - Čímice – Dražovice - II/171 – Rozsedly – III/1458 - Nezdice – III/1458 Kašperské Hory
2. **Stanovené dopravní značení a zařízení pro označení předmětné uzavírky:** viz příloha - schéma rozmístění přechodného dopravního značení. Do finální opravy povrchu po obnovení provozu musí být místo označeno svislými dopravními značkami A 7a (Nerovnost vozovky).
3. **Doba platnosti:** od 01. 09. 2024 do 31. 10. 2024
4. **Podmínky, za kterých lze provést tímto stanovenou přechodnou úpravu provozu na pozemní komunikaci:**
 - stanovené dopravní značky související s označení uzavírky provozu na dotčené pozemní komunikaci budou instalovány bezprostředně před zahájením předmětné uzavírky,

- veškeré dopravní značky a zařízení musí svým provedením odpovídat příslušným ustanovením zákona č. 361/2000 Sb., o provozu na pozemních komunikacích a o změnách některých zákonů, ve znění pozdějších předpisů v návaznosti na vyhlášku č. 294/2015 Sb., kterou se provádějí pravidla provozu na pozemních komunikacích, na související předpisy a na platné ČSN,
- v případě, že si situace v místě prací z hlediska bezpečnosti a plynulosti provozu vyžádá zastavování vozidel (nepřehlednost úseku v důsledku couvání stavebních mechanismů do uzavřeného úseku apod.), použije zhotovitel náležitě poučené a předepsaným způsobem vybavené zaměstnance dle § 79 odst. 1 písm. i) zákona č. 361/2000 Sb., o provozu na pozemních komunikacích,
- do uzavřeného úseku bude zachována možnost vjezdu vozidlům integrovaného záchranného systému k obytným objektům,
- použité dopravní značky budou po celou dobu udržovány v plně funkčním stavu a v čistotě a budou správně umístěny a připevněny.

Odůvodnění

Odbor dopravy a silničního hospodářství Městského úřadu Sušice stanovil na základě návrhu právnické osoby KVINT Vlachovo Březí spol. s r.o., se sídlem Konopiště 45, 384 22 Lipovice, IČO: 606 47 621, zastoupené na základě plné moci: SAFEROAD Czech Republic s.r.o., se sídlem Plzeňská 666, 330 21 Líně, IČO: 252 29 761, přechodnou úpravu provozu na sil. II/145 a na místních komunikacích – ul. Smetanova, ul. Spojovací, ul. Horní a ul. Baarova v Kašperských Horách z důvodu úplné uzavírky provozu a vyznačení objízdné trasy, po písemném vyjádření Policie ČR, DI Klatovy ze dne 25. června 2024, pod č.j. KRPP-89847-2/ČJ-2024-030406, v důsledku provedení stavebních prací pro posílení rozvodů tepla k Bílé Růži v souvislosti realizací stavby: „CZT Kašperské Hory – rozvod tepla“. V souladu s ust. § 77 odst. 5 zákona o silničním provozu nedoručoval zdejší úřad návrh opatření obecné povahy a nevyzýval dotčené osoby k podávání připomínek či námitek a stanovil přechodnou úpravu provozu podle § 77 odst. 1 písm. c) zákona o silničním provozu jako opatření obecné povahy postupem dle části šesté správního řádu.

Poučení

Podle § 173 odst. 2 zákona č. 500/2004 Sb., správní řád, ve znění pozdějších předpisů (dále jen „*správní řád*“), proti opatření obecné povahy nelze podat opravný prostředek. Podle ust. § 174 odst. 2 *správního řádu* lze soulad opatření obecné povahy s právními předpisy posoudit v přezkumném řízení. Usnesení o zahájení přezkumného řízení lze vydat do 1 roku od účinnosti opatření. Účinky rozhodnutí v přezkumném řízení nastávají ode dne jeho právní moci.

Věra Pavluková v.r.
oprávněná úřední osoba

Ve smyslu ustanovení § 77 odst. 5 zákona o silničním provozu, opatření obecné povahy nabývá účinnosti pátým dnem po dni vyvěšení veřejné vyhlášky

Toto opatření obecné povahy musí být zveřejněno na úřední desce:

- Městského úřadu Sušice
- Městského úřadu Kašperské Hory
- Obec Dlouhá Ves
- Obec Podmokly
- Obec Dražovice
- Obec Strašín
- Obec Nezdice na Šumavě
- Obec Žihobce
- Obec Čímice
- Obec Žichovice
- Město Rabí

a musí být vyvěšeno na dobu nejméně 15-ti dnů (15. den je dnem oznámení)

Vyvěšeno dne:

Sejmuto dne:

Obdrží:

- KVINT Vlachovo Březí spol. s r.o Konopiště 45, 384 22 Lipovice, *adresa pro doručování:* SAFEROAD Czech Republic s.r.o., Plzeňská 666, 330 21 Líně
- Správa a údržba silnic Plzeňského kraje, příspěvková organizace, Koterovská 162, 326 00 Plzeň
- Město Kašperské Hory, Náměstí 1, 341 92 Kašperské Hory
- Město Sušice, náměstí Svobody 138, 342 01 Sušice I
- Obec Dlouhá Ves, Dlouhá Ves 155, 342 01 Sušice 1
- Obec Podmokly 38, 342 01 Sušice 1
- Obec Dražovice, Dražovice 4, 342 01 Sušice 1
- Obec Strašín, Strašín 16, 342 01 Sušice 1
- Obec Nezdice na Šumavě, Nezdice na Šumavě 173, 342 01 Sušice 1
- Obec Žihobce, Žihobce 20, 342 01 Sušice 1
- Obec Čímice, Čímice 63, 342 01 Sušice 1
- Obec Žichovice, Žichovice 190, 342 01 Sušice 1
- Město Rabí, Rabí 15, 342 01 Sušice 1

Na vědomí:

- Policie ČR, Krajské ředitelství policie Plzeňského kraje, Územní odbor Klatovy, Dopravní inspektorát Klatovy, nábřeží Kpt. Nálepky 412, 339 01 Klatovy
- Městský úřad Kašperské Hory, silniční správní úřad
- Město Rejštejn, náměstí Svobody 1, Rejštejn, 341 92 Kašperské Hory
- vlastní k založení do spisu

Návrh DIO:
CZT Kašperské Hory
rozvod tepla

Zpracoval: Basl Václav
Dne: 10. června 2024
T + 420 725 398 616
E vaclav.basl@saferoad.cz


SAFEROAD®

SAFEROAD Czech Republic s. r. o.
Plzeňská 666
330 21 Líně
CZECH REPUBLIC
T + 420 377 226 226, F + 420 377 226 227 > saferoad.cz

Návrh DIO - dotčený úsek, posílení rozvodů tepla k Bílé Růži CZT Kašperské Hory, úplná uzavírka

SAFEROAD®

termín 1.9. - 13.9.2024

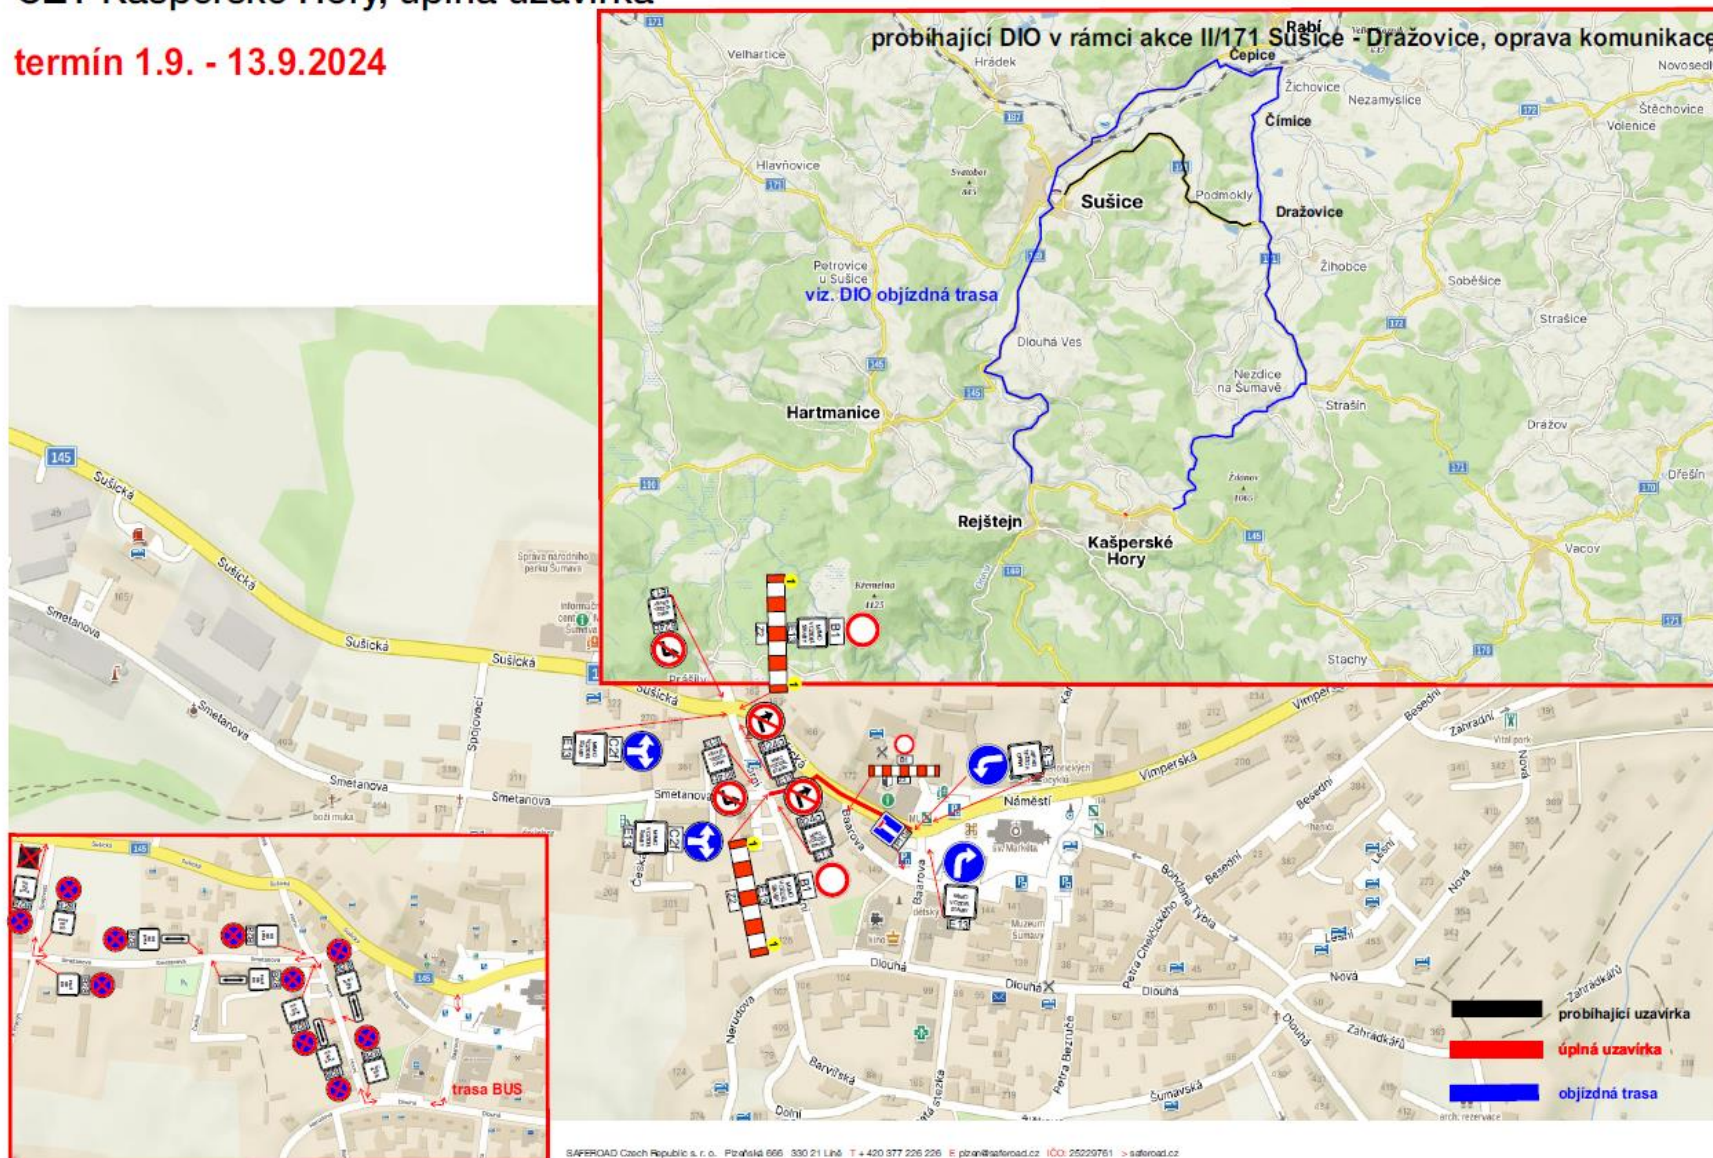


Návrh DIO - dotčený úsek, posílení rozvodů tepla k Bílé Růži
CZT Kašperské Hory, úplná uzavírka

SAFEROAD®


termín 1.9. - 13.9.2024

probíhající DIO v rámci akce II/171 Sušice - Dražovice, oprava komunikace

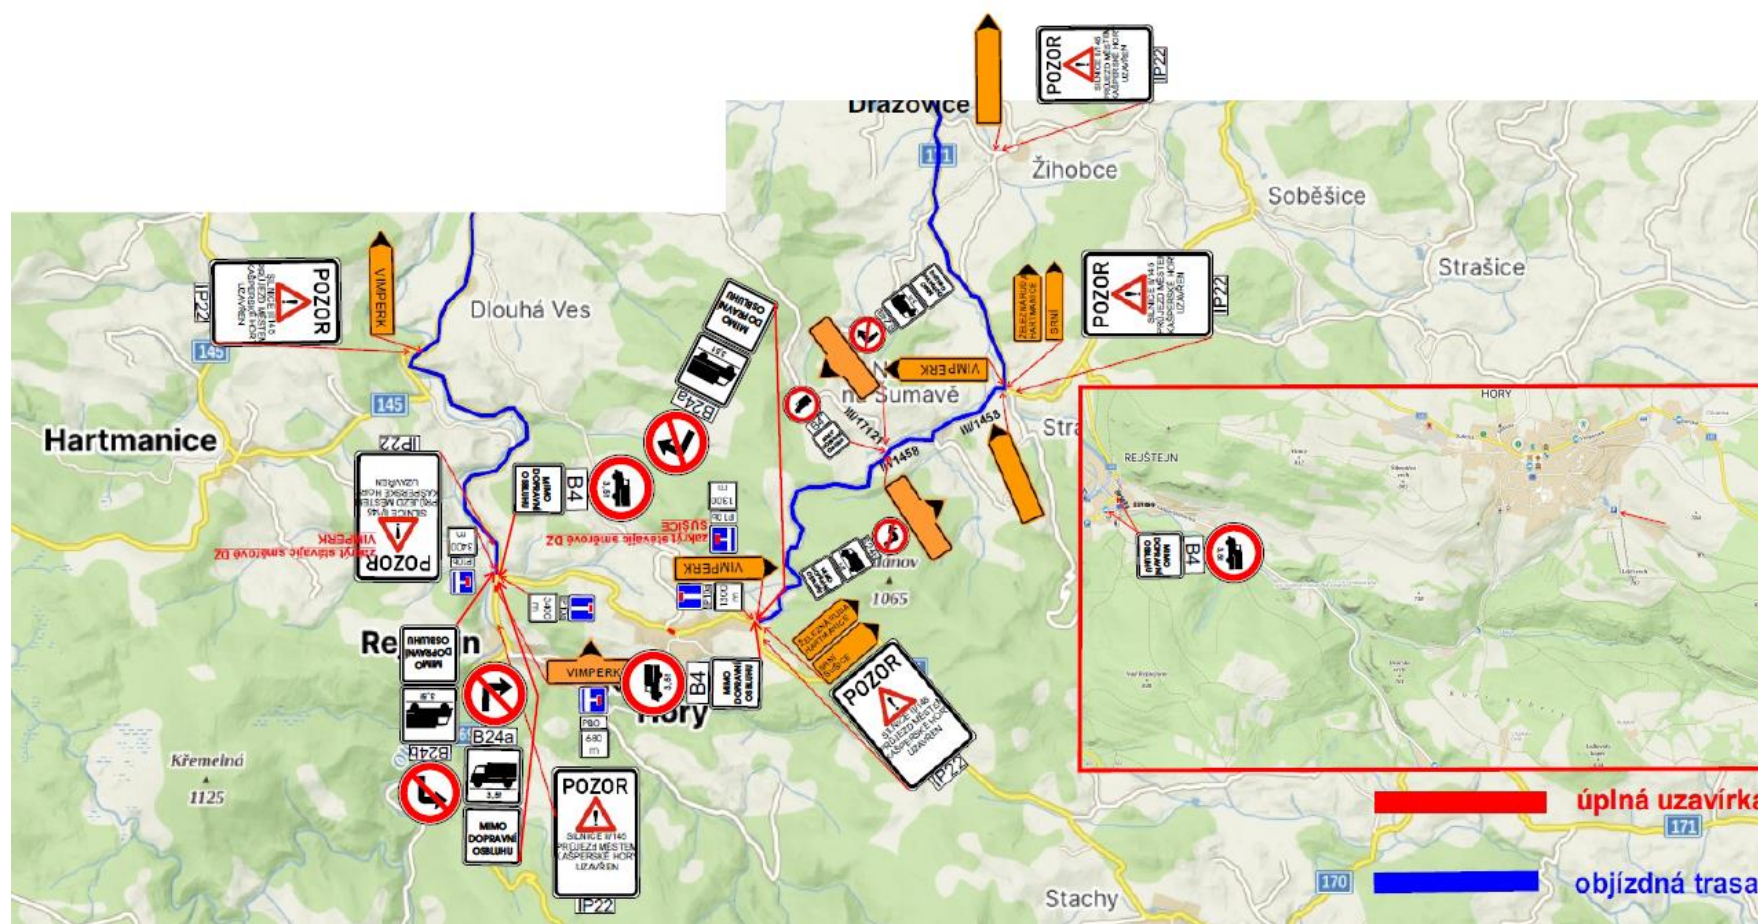

SAFEROAD®

probíhající DIO v rámci akce II/171 Sušice - Dražovice, oprava komunikace, 1. etapa

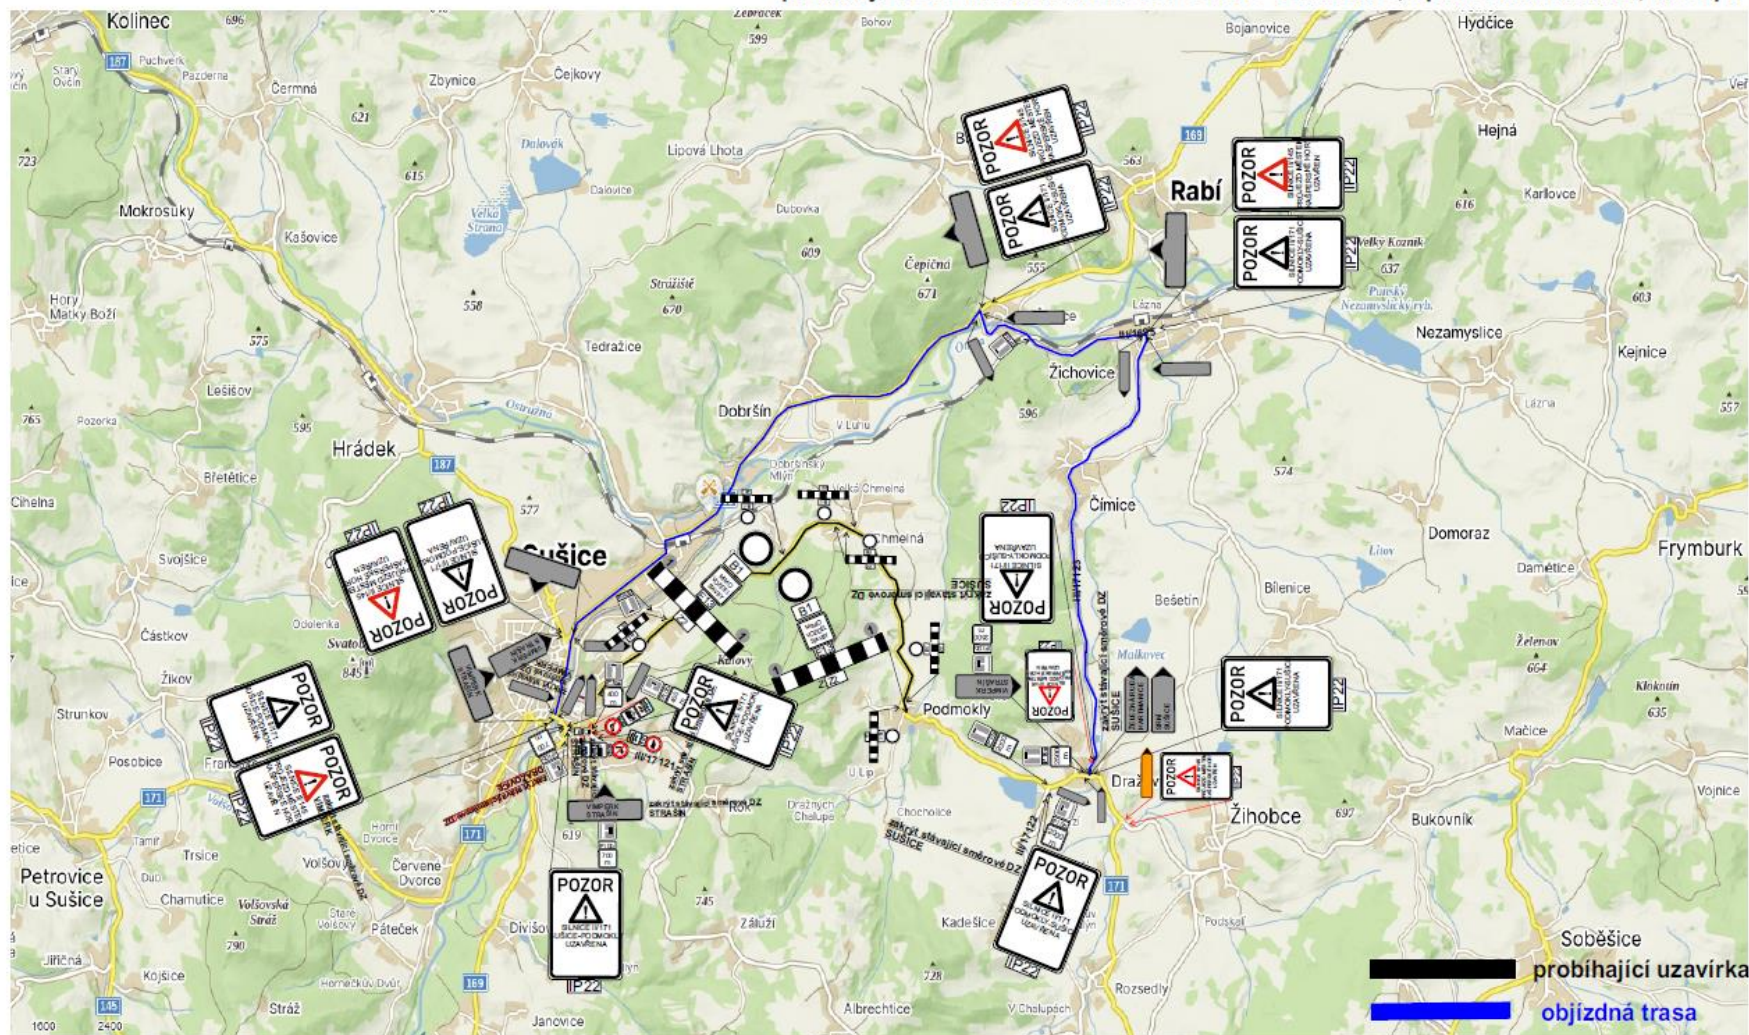


Návrh DIO - dotčený úsek, posílení rozvodů tepla k Bílé Růži CZT Kašperské Hory, úplná uzavírka

SAFEROAD®

termín 1.9. - 13.9.2024


probíhající DIO v rámci akce II/171 Sušice - Dražovice, oprava komunikace, 2. etapa

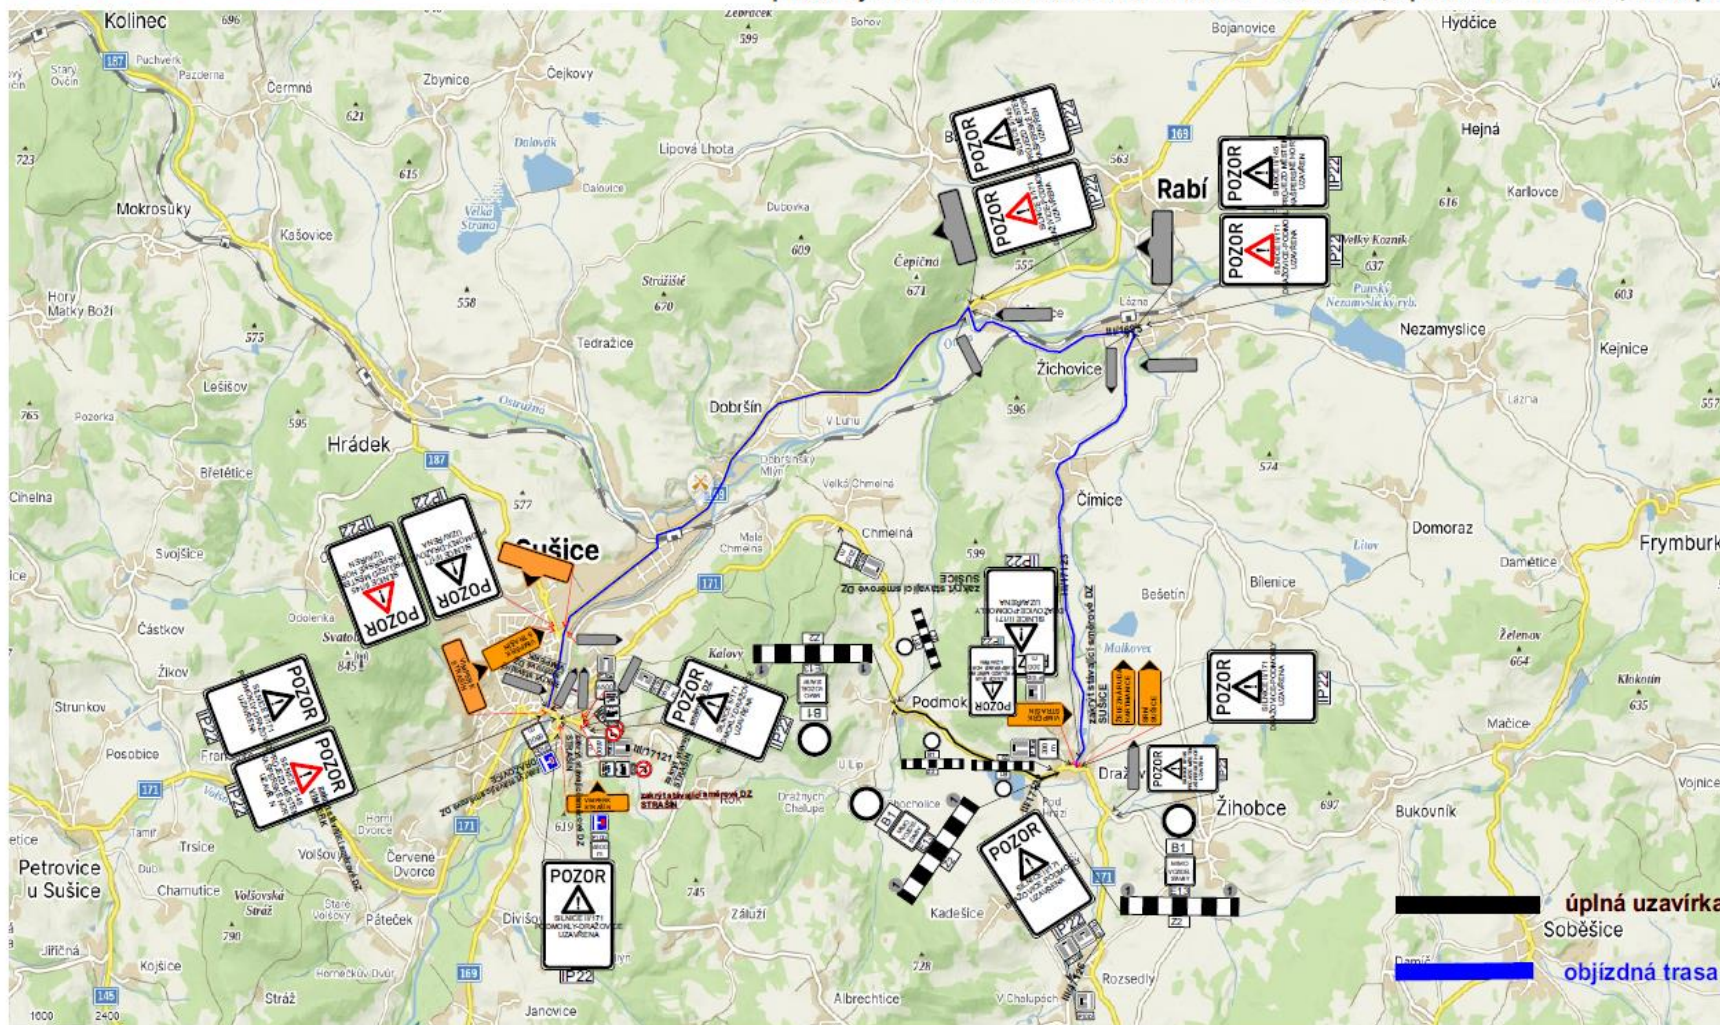

Návrh DIO - dotčený úsek, posílení rozvodů tepla k Bílé Růži
CZT Kašperské Hory, úplná uzavírka


SAFEROAD®

termín 14.9. - 31.10.2024

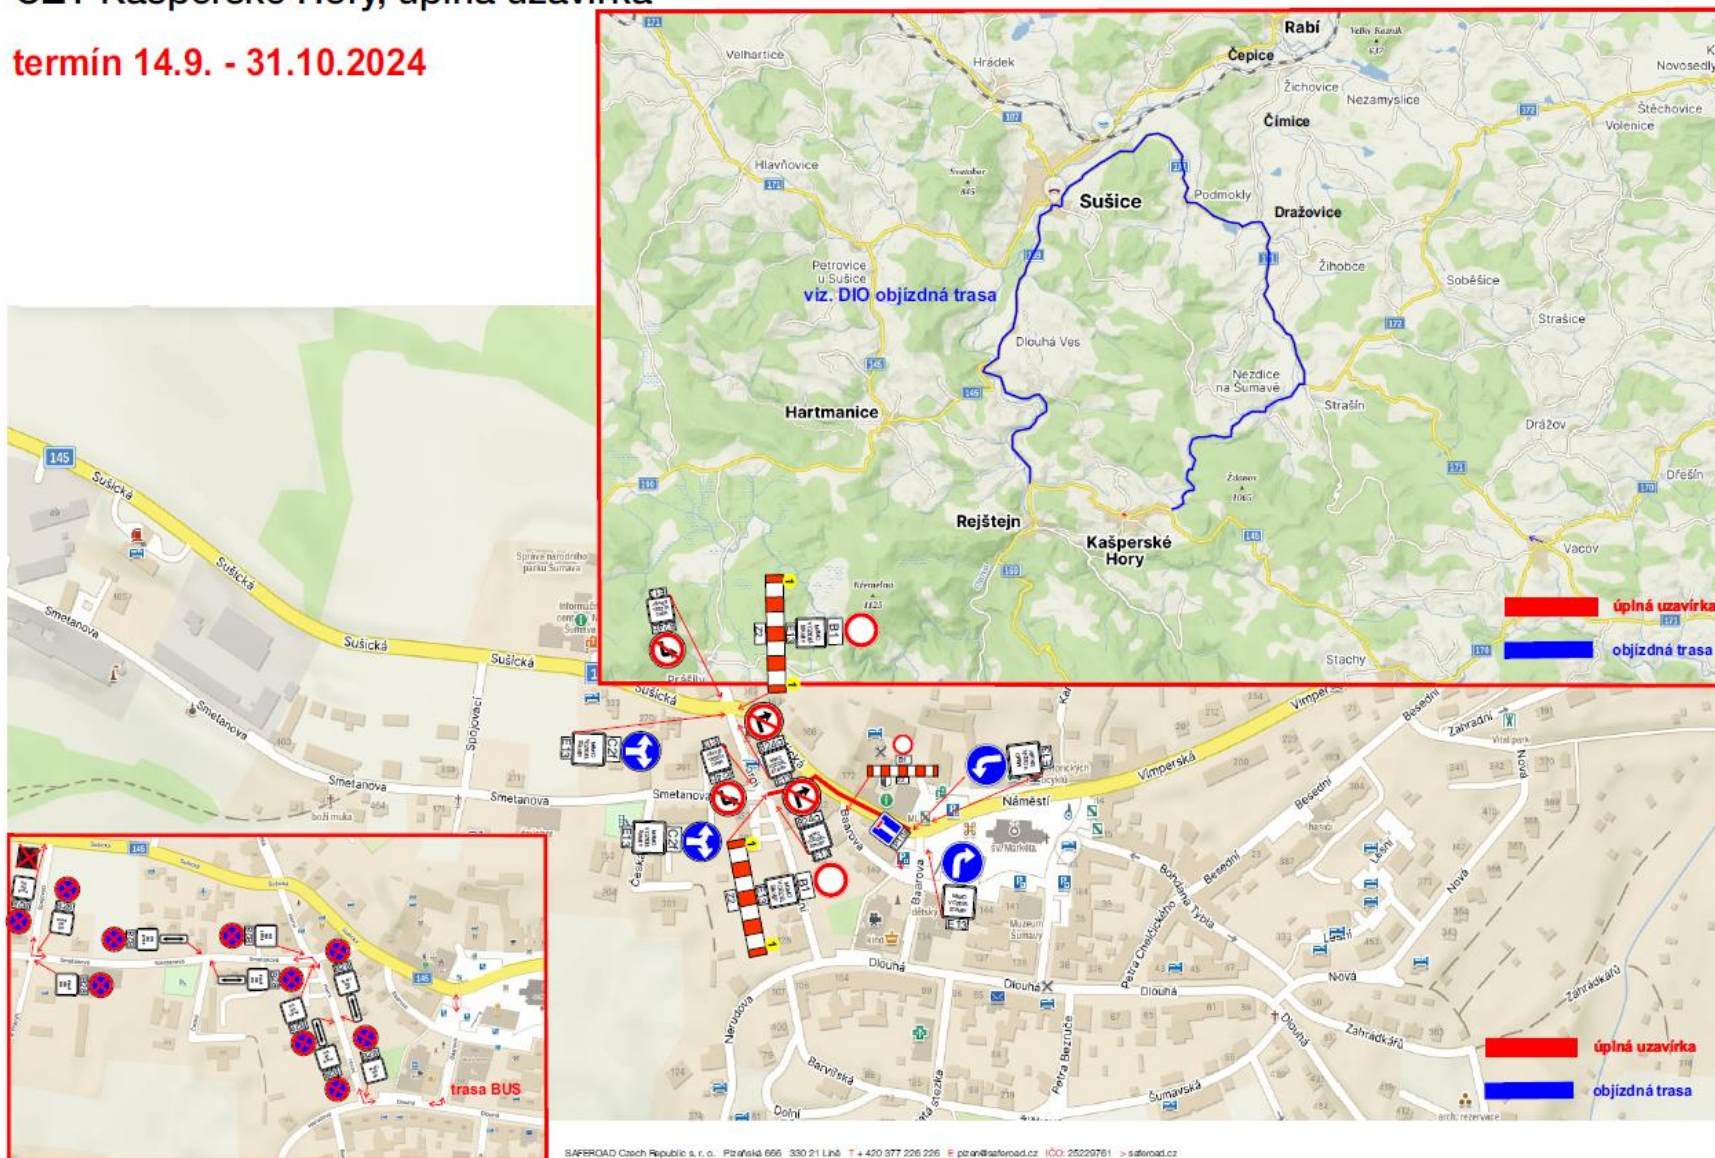

Návrh DIO - dotčený úsek, posílení rozvodů tepla k Bílé Ruži CZT Kašperské Hory, úplná uzavírka

SAFEROAD®

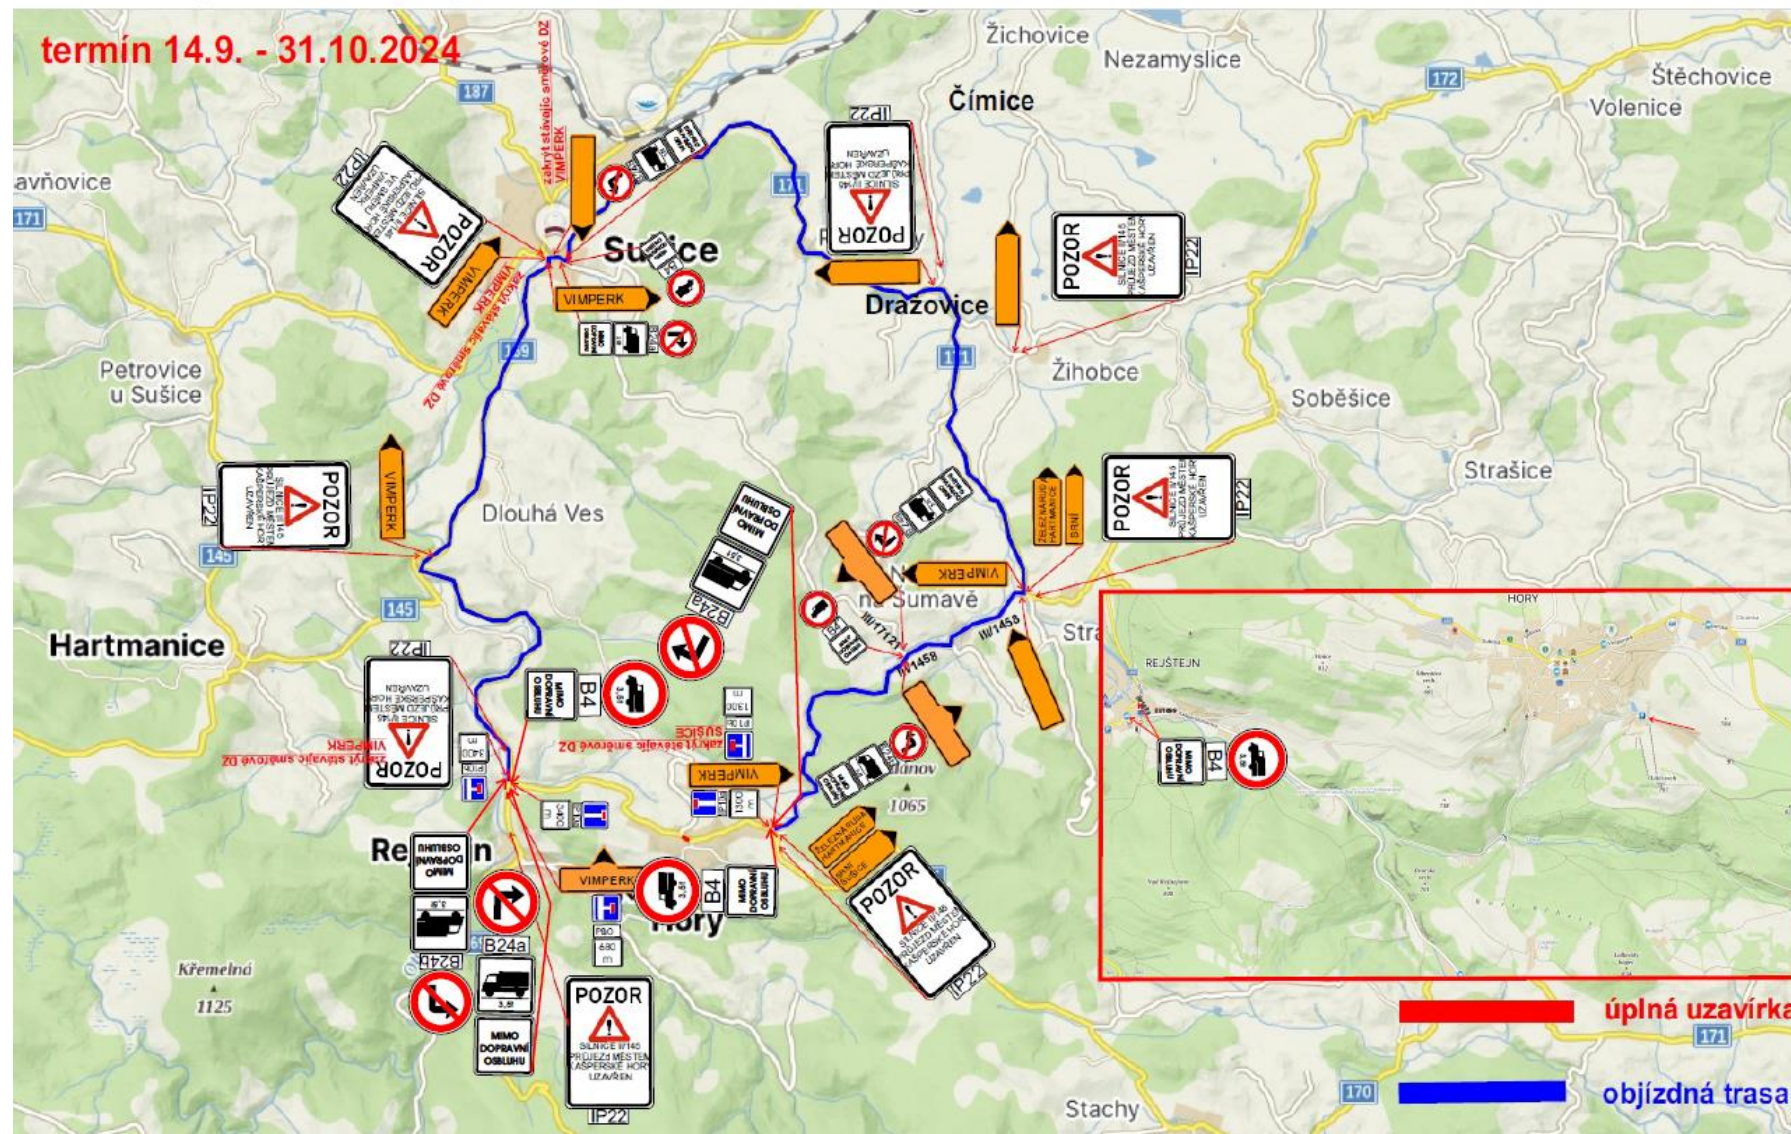

Technická zpráva

Návrh DIO je vykresleno v přiložené situaci.

Jedná se o návrh DIO, a to z důvodu akce II/171 Sušice-Podmoklý, oprava povrchu komunikace.

Při provádění nesmí dojít k ohrožení bezpečnosti silničního provozu, v případě potřeby bezpečnost bude zajišťována poučenými osobami dle zákona 361/2000 Sb. a prostředky zhotovitele.

Budou provizorně zpřístupněny vstupy k objektům a na pozemky (přechodové plechy, lávky).
Před zahájením prací budou obyvatelé a uživatelé oblasti informováni o rozsahu prací a omezení provozu.
Bude zajištěna bezpečnost pěších.

Harmonogram prací bude před zahájením stavby předložen správnímu úřadu.

Termín: 2024

Všechny přechodné dopravní značky jsou v základním rozměru, reflexní, minimálně třídy R1. Projekt DIO vychází z Technických podmínek Ministerstva dopravy „Zásady dopravního značení na pozemních komunikacích“ TP 65 a Příručka pro označování pracovních míst na dálnicích a silnicích.