

OZNÁMENÍ VEŘEJNOU VYHLÁŠKOU

opatření obecné povahy stanovení přechodné úpravy provozu na pozemní komunikaci

Městský úřad Sušice, odbor dopravy a silničního hospodářství, jako příslušný správní orgán podle ustanovení § 124 odst. 6 zákona č. 361/2000 Sb., o provozu na pozemních komunikacích a o změnách některých zákonů, ve znění pozdějších předpisů (zákon o silničním provozu), na základě žádosti podané právnickou osobou Reno Šumava stavby s.r.o., se sídlem Pražská 326, 384 22 Vlachovo Březí, IČO: 281 38 236, ze dne 11. 11. 2024

s t a n o v u j e

podle ust. § 77 odst. 1) písm. c) a odst. 5 zákona o silničním provozu, opatřením obecné povahy v souladu ust. § 171 a násl. správního řádu, po předchozím písemném vyjádření Policie České republiky, Krajské ředitelství policie Plzeňského kraje, Dopravní inspektorát Klatovy, ze dne 13. června 2024, pod č.j. KRPP-81004-3/ČJ-2024-030406, následující přechodnou úpravu provozu na pozemní komunikaci – sil. II/169 u obce Bojanovice, v místě mostu evid.č.169-004, za účelem částečné uzavírky provozu z důvodu rekonstrukce mostního objektu v rámci realizace stavby: „*Rekonstrukce mostu ev.č. 169-004 Bojanovice*“: Provoz bude převeden na jednopruhovou provizorní komunikaci, k řízení bude využito světelné signalizační zařízení:

- Dotčený úsek:** sil. II/169 u obce Bojanovice, v místě mostu evid.č.169-004, místní komunikace v obci Bojanovice
- Stanovené dopravní značení a zařízení pro označení předmětné uzavírky:** viz příloha - schéma rozmístění přechodného dopravního značení. K řízení provozu bude použito světelné signalizační zařízení. Místní komunikace do obce Bojanovice ve směru od Horažďovic bude po dobu částečné uzavírky silnice II/169 zjednosměrněna. V případě vzniku nerovností až do doby finální opravy povrchu, musí být místo z obou směrů označeno dopravní značkou č. A 7a (Nerovnost vozovky)
- Doba platnosti:** od 01. 12. 2024 do 20. 12. 2024
- Podmínky, za kterých lze provést tímto stanovenou přechodnou úpravu provozu na pozemní komunikaci:**
 - stanovené dopravní značky související s označení uzavírky provozu na dotčené pozemní komunikaci budou instalovány bezprostředně před zahájením předmětné uzavírky
 - veškeré dopravní značky a zařízení musí svým provedením odpovídat příslušným ustanovením zákona č. 361/2000 Sb., o provozu na pozemních komunikacích a o změnách některých zákonů, ve znění pozdějších předpisů v návaznosti na vyhlášku č. 294/2015 Sb., kterou se provádějí pravidla provozu na pozemních komunikacích, na související předpisy a na platné ČSN
 - v případě, že si situace v místě prací z hlediska bezpečnosti a plynulosti provozu vyžádá zastavování vozidel (nepřehlednost úseku v důsledku couvání stavebních mechanismů

do pracovního místa apod.), použije zhotovitel náležitě poučené a předepsaným způsobem vybavené zaměstnance dle § 79 odst. 1 písm. i) zákona č. 361/2000 Sb., o provozu na pozemních komunikacích

- dopravní značky budou provedeny s činnou plochou z retroreflexního materiálu minimálně tř. 2 dle platné ČSN a musí být osazeny ve výšce minimálně 0,60 m nad vozovkou, zábrana pro označení uzavírky Z2 ve výšce horní hrany 1,00 m nad vozovkou na podpěrných sloupcích opatřených červeno-bílými pruhy z retroreflexní fólie min. tř. 1, šířka pruhů 0,10 – 0,20 m. Celková délka barevné úpravy min. 0,45m
- podpěrné sloupky budou uchyceny v podkladních deskách
- použité dopravní značky budou po celou dobu udržovány v plně funkčním stavu a v čistotě a budou správně umístěny a připevněny.

Odůvodnění

Odbor dopravy a silničního hospodářství Městského úřadu Sušice na základě návrhu právnické osoby Reno Šumava stavby s.r.o., se sídlem Pražská 326, 384 22 Vlachovo Březí, IČO: 281 38 236 ze dne 11. 11. 2024, stanovil přechodnou úpravu provozu po písemném vyjádření Policie ČR, DI Klatovy. Důvodem uzavírky je rekonstrukce mostního objektu na sil. II/169 u obce Bojanovice v souvislosti s realizací stavby: „*Rekonstrukce mostu ev.č. 169-004 Bojanovice*“. Po dobu částečné uzavírky bude provoz převeden na jednopruhovou provizorní komunikaci, k řízení bude využito světelné signalizační zařízení a bude zjednosměrněna místní komunikace do osady Bojanovice ve směru od Horažďovic. V souladu s ust. § 77 odst. 5 zákona o silničním provozu nedoručoval zdejší úřad návrh opatření obecné povahy a nevyzýval dotčené osoby k podávání připomínek či námitek.

Poučení

Podle § 173 odst. 2 zákona č. 500/2004 Sb., správní řád, ve znění pozdějších předpisů (dále jen „*správní řád*“), proti opatření obecné povahy nelze podat opravný prostředek. Podle ust. § 174 odst. 2 *správního řádu* lze soulad opatření obecné povahy s právními předpisy posoudit v přezkumném řízení. Usnesení o zahájení přezkumného řízení lze vydat do 1 roku od účinnosti opatření. Účinky rozhodnutí v přezkumném řízení nastávají ode dne jeho právní moci.

Věra Pavluková v.r.
oprávněná úřední osoba

Ve smyslu ustanovení § 77 odst. 5 zákona o silničním provozu, opatření obecné povahy nabývá účinnosti pátým dnem po dni vyvěšení veřejné vyhlášky

Toto opatření obecné povahy musí být zveřejněno na úřední desce:
- Městského úřadu Sušice
- Městský úřad Rabí

a musí být vyvěšeno na dobu nejméně 15-ti dnů (15. den je dnem oznámení)

Vyvěšeno:

Sejmuto:

Obdrží:


- Reno Šumava stavby s.r.o., Pražská 326, 384 22 Vlachovo Březí
- Správa a údržba silnic Plzeňského kraje, příspěvková organizace, Koterovská 162, 326 00 Plzeň
- Město Rabí, Rabí 57, 342 01 Sušice 1

Na vědomí:

- Policie ČR, Krajské ředitelství policie Plzeňského kraje, Územní odbor Klatovy, Dopravní inspektorát Klatovy, nábřeží Kpt. Nálepky 412, 339 01 Klatovy
- Městský úřad Rabí, silniční správní úřad
- vlastní k založení do spisu




SCHEMA DOPRAVNÍHO ZNAČENÍ

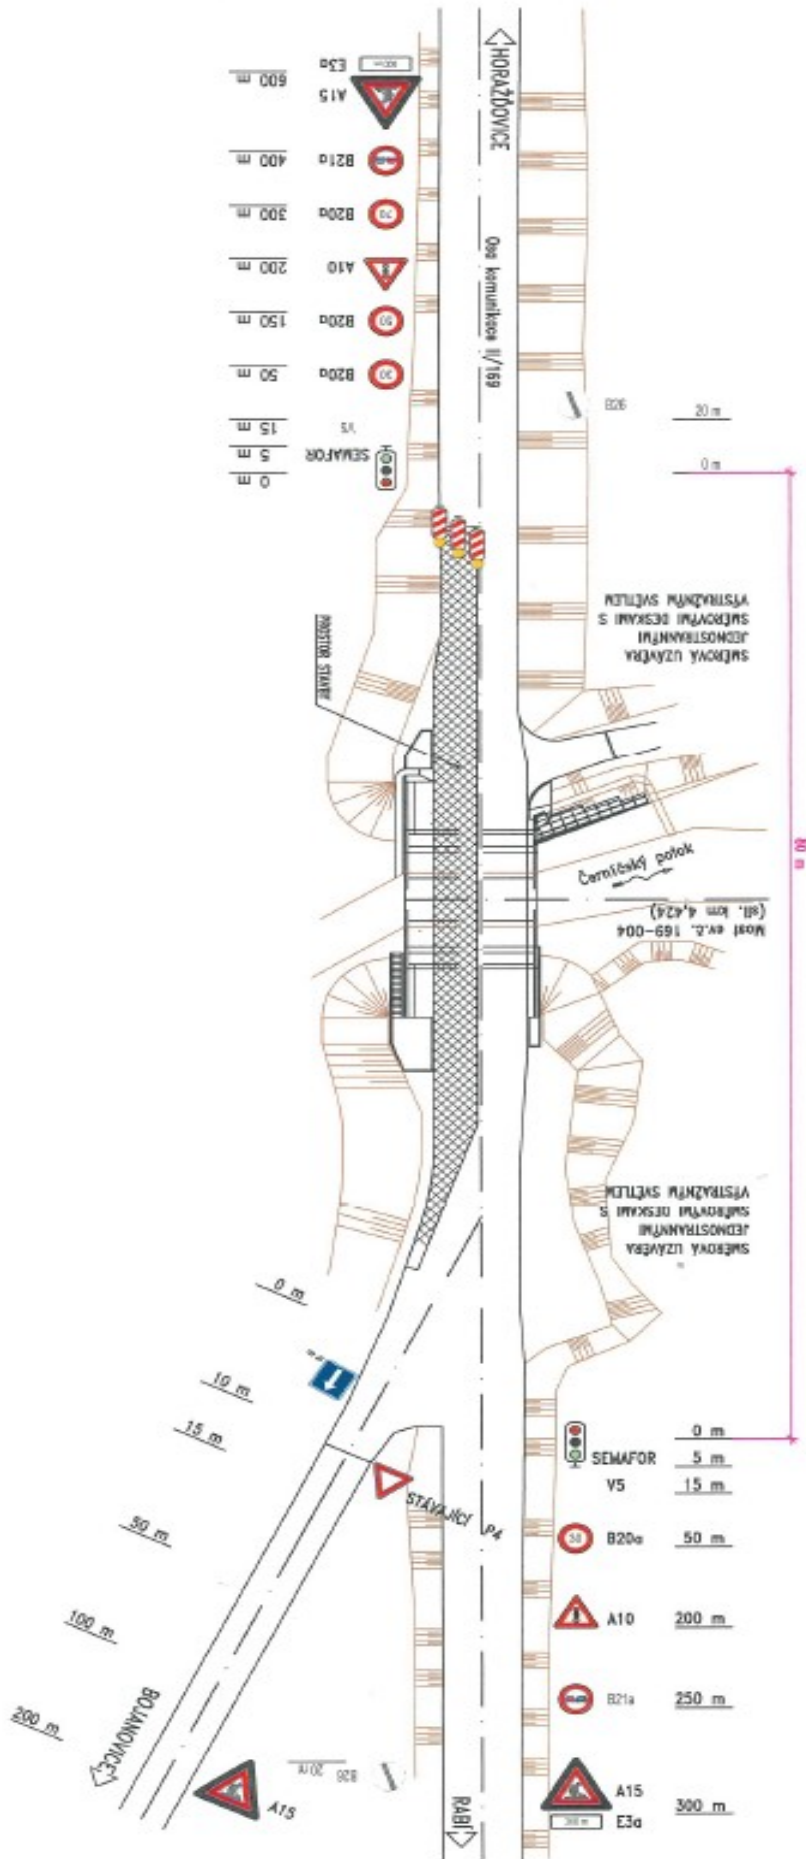

KOORDINAČNÍ SITUACE

M 1:250

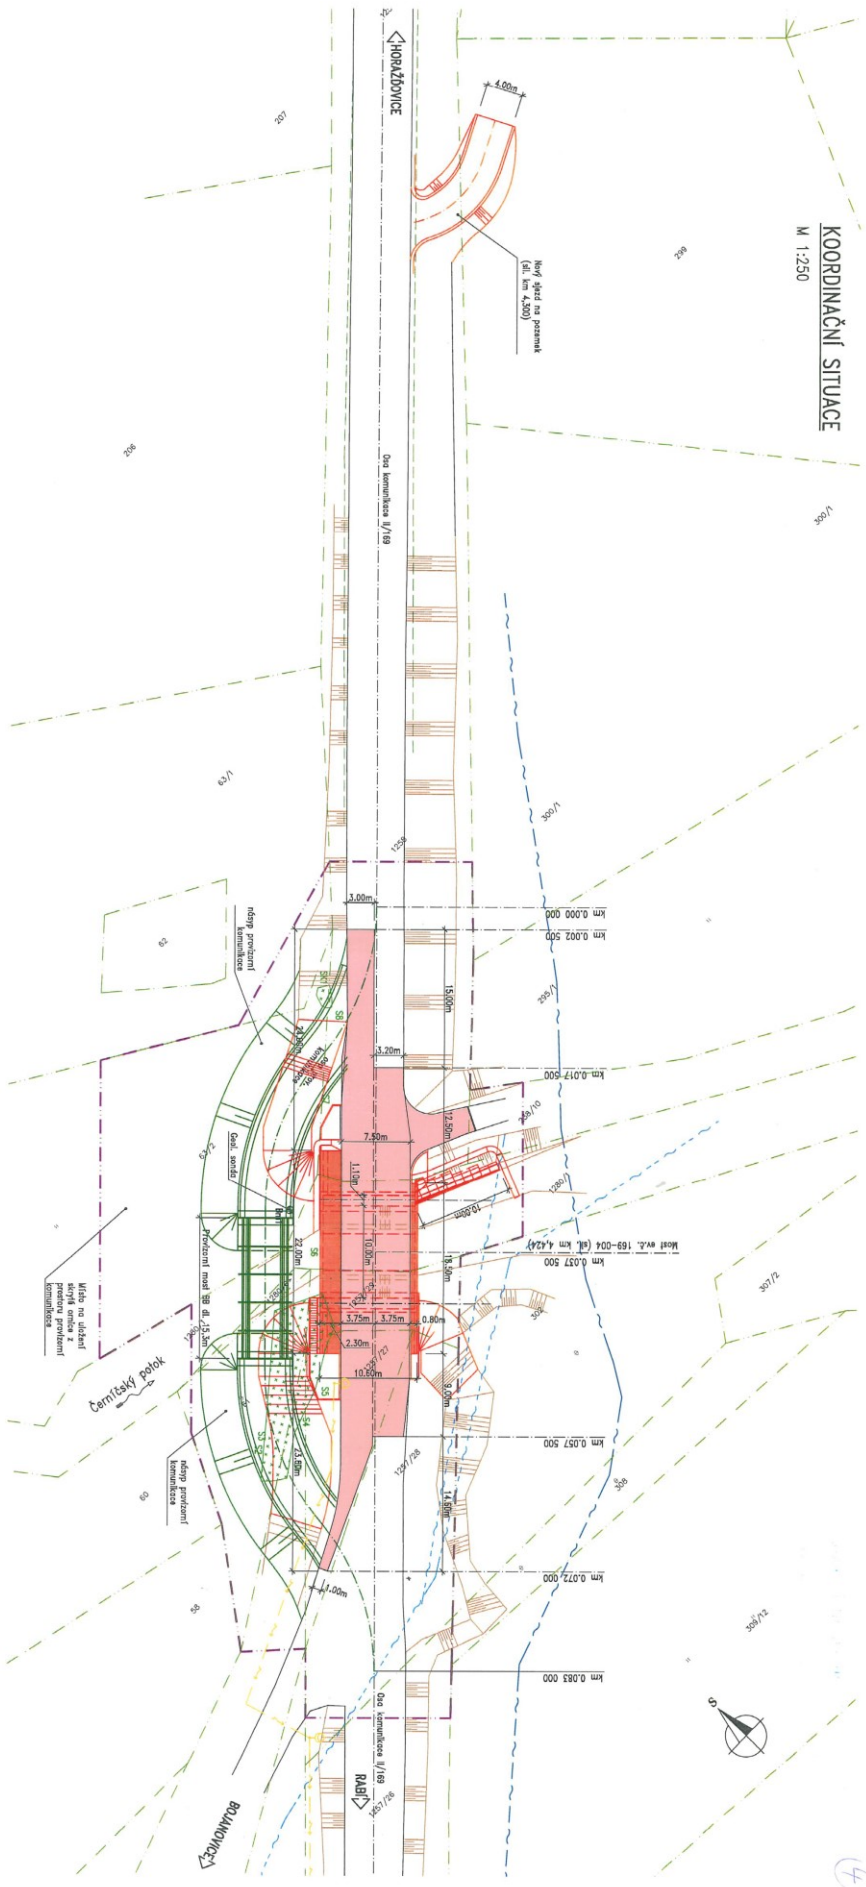

LEGENDA:

- OPRAVOU STAVENISŤE
- NOVA VOZOVKA
- ZB RUSKY MOSTU
- PROJEKČNÍ KOMUNIKACE
- NOVÉ KONSTRUKCE
- CETN. S.S. - MAZTEKNI SÍŤ
- CETN. S.S. - OPTICKÝ KABEL
- MĚŘÍO MĚŘÍ - VÝKONNÉ ČERTELNÍ

POZNÁMKY:

1. Podoba inženýrských sítí je zobrazena orientačně. Přesnou podobu sítí je třeba měřit vytyčit.

Most ev. č. 169-004 v obci Bojanovice

SUSPK
Správa a údržba silnic Pevňského kraje, p.o.
Kedrovská 182
308 00 Písek

Výkonný inženýr: Bpr Soudobkový inženýr: S-135K

Číslo zakázky: 20 025 00
Technická zpráva: **KLICKA** Ing. Jaroslav Klíčka, Ing. Zdeněk Klíčka, Ing. Zdeněk Klíčka, Ing. Zdeněk Klíčka
Projektová dokumentace: Ing. Zdeněk Klíčka, Ing. Zdeněk Klíčka, Ing. Zdeněk Klíčka, Ing. Zdeněk Klíčka
EKOLOGICKÁ ADOPTACE: Ing. Zdeněk Klíčka, Ing. Zdeněk Klíčka, Ing. Zdeněk Klíčka, Ing. Zdeněk Klíčka

Objednatel: 026 Přerovská vojsk. zst. I. ČSAD, Bojanovice
Město ev. č. 169-004 Bojanovice
Objekt: B - SOUHRNNÉ ŘEŠENÍ STAVBY
Přívrata: KOORDINAČNÍ SITUACE

12/2022
PPDS
C. příloha
B.2