

MĚSTSKÝ ÚŘAD SUŠICE

odbor dopravy a silničního hospodářství

náměstí Svobody 138, 342 01 Sušice I,

tel.č.: 376540111, fax: 376540112

Evidenční číslo: SUS-26342/2024

Číslo jednací: 4856/24/DOP/Pa

Vyřizuje: Věra Pavluková

Telefon: 376540184

E-mail: vpavlukova@mususice.cz

Datum: 25. 10. 2024

viz rozdělovník

OZNÁMENÍ VEŘEJNOU VYHLÁŠKOU

OPATŘENÍ OBECNÉ POVAHY

Oznámení o zahájení řízení o návrhu stanovení místní úpravy provozu na pozemní komunikaci

Městský úřad Sušice, odbor dopravy a silničního hospodářství, jako věcně a místně příslušný podle ust. § 124 odst. 6 zákona č. 361/2000 Sb., o provozu na pozemních komunikacích a o změnách některých zákonů, ve znění pozdějších předpisů, obdržel dne 30. 09. 2024 žádost Města Rejštejn, se sídlem náměstí Svobody 1, Rejštejn, 341 92 Kašperské Hory, IČO 002 56 048, o stanovení místní úpravy provozu na místních komunikacích v obci Rejštejn:

- v prostoru čerpacího stanoviště JPO – umístění dopravních značek V 12a (Žlutá klikatá čára), B 29 (Zákaz stání) + E 8e (Úsek platnosti) – 60 m, E 3a (Vzdálenost) a E 13 (Test nebo symbol) – ČERPACÍ STANOVIŠTĚ HASIČSKÉ TECHNIKY;
- v prostoru výjezdu JPO - umístění dopravních značek V 12a (Žlutá klikatá čára), B 29 (Zákaz stání) + E 8e (Úsek platnosti) – 16 m, E 13 (Text nebo symbol) – VÝJEZD HASIČSKÉ TECHNIKY + V 12c (Zákaz zastavení) – 15 m
- v prostoru obratiště autobusů umístění dopravních značek umístění dopravních značek V 12a (Žlutá klikatá čára), B 29 (Zákaz stání) + E 8e (Úsek platnosti), E 3a (Vzdálenost) a E 13 (Test nebo symbol), Ke značce IP 11a (Parkoviště) na konci náměstí umístit dopravní značku E 3a (Vzdálenost) – 70 m.

Uvedeným dnem bylo zahájeno řízení o návrhu stanovení místní úpravy provozu na místních komunikacích v Rejštejně, které je řešeno jako opatření obecné povahy podle § 172 zákona č. 500/2004 Sb., správního řádu (dále jen „správní řád“).

Zdejší správní úřad požádal o vyjádření dotčený orgán, kterým je Policie ČR, Krajské ředitelství policie Plzeňského kraje, Dopravní inspektorát Klatovy, k místní úpravě provozu podle ust. § 77 odst. 1 písm. c) zákona o provozu na pozemních komunikacích opatřením č.j. 4456/24/DOP/Pa dne 30. 09. 2024. Stanovisko Policie ČR, DI Klatovy č.j. KRPP-140793-2/ČJ-2024-030406 ze dne 24. 10. 2024 obdržel zdejší správní úřad prostřednictvím datové schránky dne 25. 10. 2024. Dopravní inspektorát Klatovy ve svém stanovisku sděluje: „.... Na *dotazované tabulce E 13 navržené společně s B 29 v prostoru obratiště pro linkové autobusy bude uveden text*

„obrátiště BUS“. V prostoru autobusové zastávky zákaz zastavení a stání vyplývá přímo z vodorovné dopravní značky V 11a (Zastávka autobusu)…”

Městský úřad Sušice, jako věcně a místně příslušný správní orgán oznamuje zahájení řízení o návrhu opatření obecné povahy podle § 171 a násl. části šesté správního řádu, a podle § 77 odst. 1 písm. c) zákona o provozu na pozemních komunikacích ve věci stanovení místní úpravy provozu dle výše uvedené žádosti.

Návrh opatření obecné povahy ve věci stanovení místní úpravy provozu na místních komunikacích v Rejštejně, řeší doplnění vodorovného a svislého dopravního značení na základě žádosti Města Rejštejny, za účelem zamezení parkování vozidel v prostoru čerpacího stanoviště JPO, v prostoru výjezdu JPO a v prostoru obrátiště autobusů.

V souladu s ust. § 172 odst. 4 správního řádu k návrhu opatření obecné povahy může kdokoli, jehož práva, povinnosti nebo zájmy mohou být opatřením obecné povahy přímo dotčeny, uplatnit u správního orgánu písemné připomínky. Správní orgán je povinen se připomínkami zabývat jako podkladem pro opatření obecné povahy a vypořádat se s nimi v jeho odůvodnění.

V souladu s ust. § 172 odst. 5 správního řádu vlastníci nemovitostí, jejichž práva, povinnosti nebo zájmy související s výkonem vlastnického práva mohou být opatřením obecné povahy přímo dotčeny, nebo určí-li tak správní orgán, i jiné osoby, jejichž oprávněné zájmy mohou být opatřením obecné povahy přímo dotčeny, mohou podat proti návrhu opatření obecné povahy písemné odůvodněné námitky ke správnímu orgánu ve lhůtě 30 dnů ode dne jeho zveřejnění. O námitkách rozhoduje správní orgán, který opatření obecné povahy vydává.

V souladu s ust. § 172 odst. 1 správního řádu musí být návrh obecné povahy zveřejněn nejméně po dobu 15 dnů na úřední desce Městského úřadu Sušice a na elektronické úřední desce Městského úřadu Sušice.

Věra Pavluková v.r.
oprávněná úřední osoba

Tento opatření musí být zveřejněno po dobu 15 dnů.

Vyvěšeno.....

Sejmuto.....

Razítko a podpis orgánu, který potvrzuje vyvěšení a sejmnutí návrhu.

Doručí se:

- Městský úřad Sušice, odbor kancelář starosty s žádostí o zveřejnění na úřední desce po dobu 15 dnů
- Městský úřad Rejštejn s žádostí o zveřejnění na úřední desce po dobu 15 dnů
- Město Rejštejn, náměstí Svobody 1, Rejštejn, 341 92 Kašperské Hory

Dotčené orgány a ostatní:


- Policie ČR, Krajské ředitelství policie Plzeňského kraje, DI Klatovy
- Městský úřad Rejštejn, silniční správní úřad
- vlastní


Návrh míst s úpravou dopravního značení v městě Rejstějn. Zákazy stání z důvodu dopravní obslužnosti a zajištění činnosti JPO.

Zákaz stání v prostoru čerpacího stanoviště JPO

Zákaz stání v prostoru obratiště autobusů

Zákaz stání v prostoru výjezdu JPO

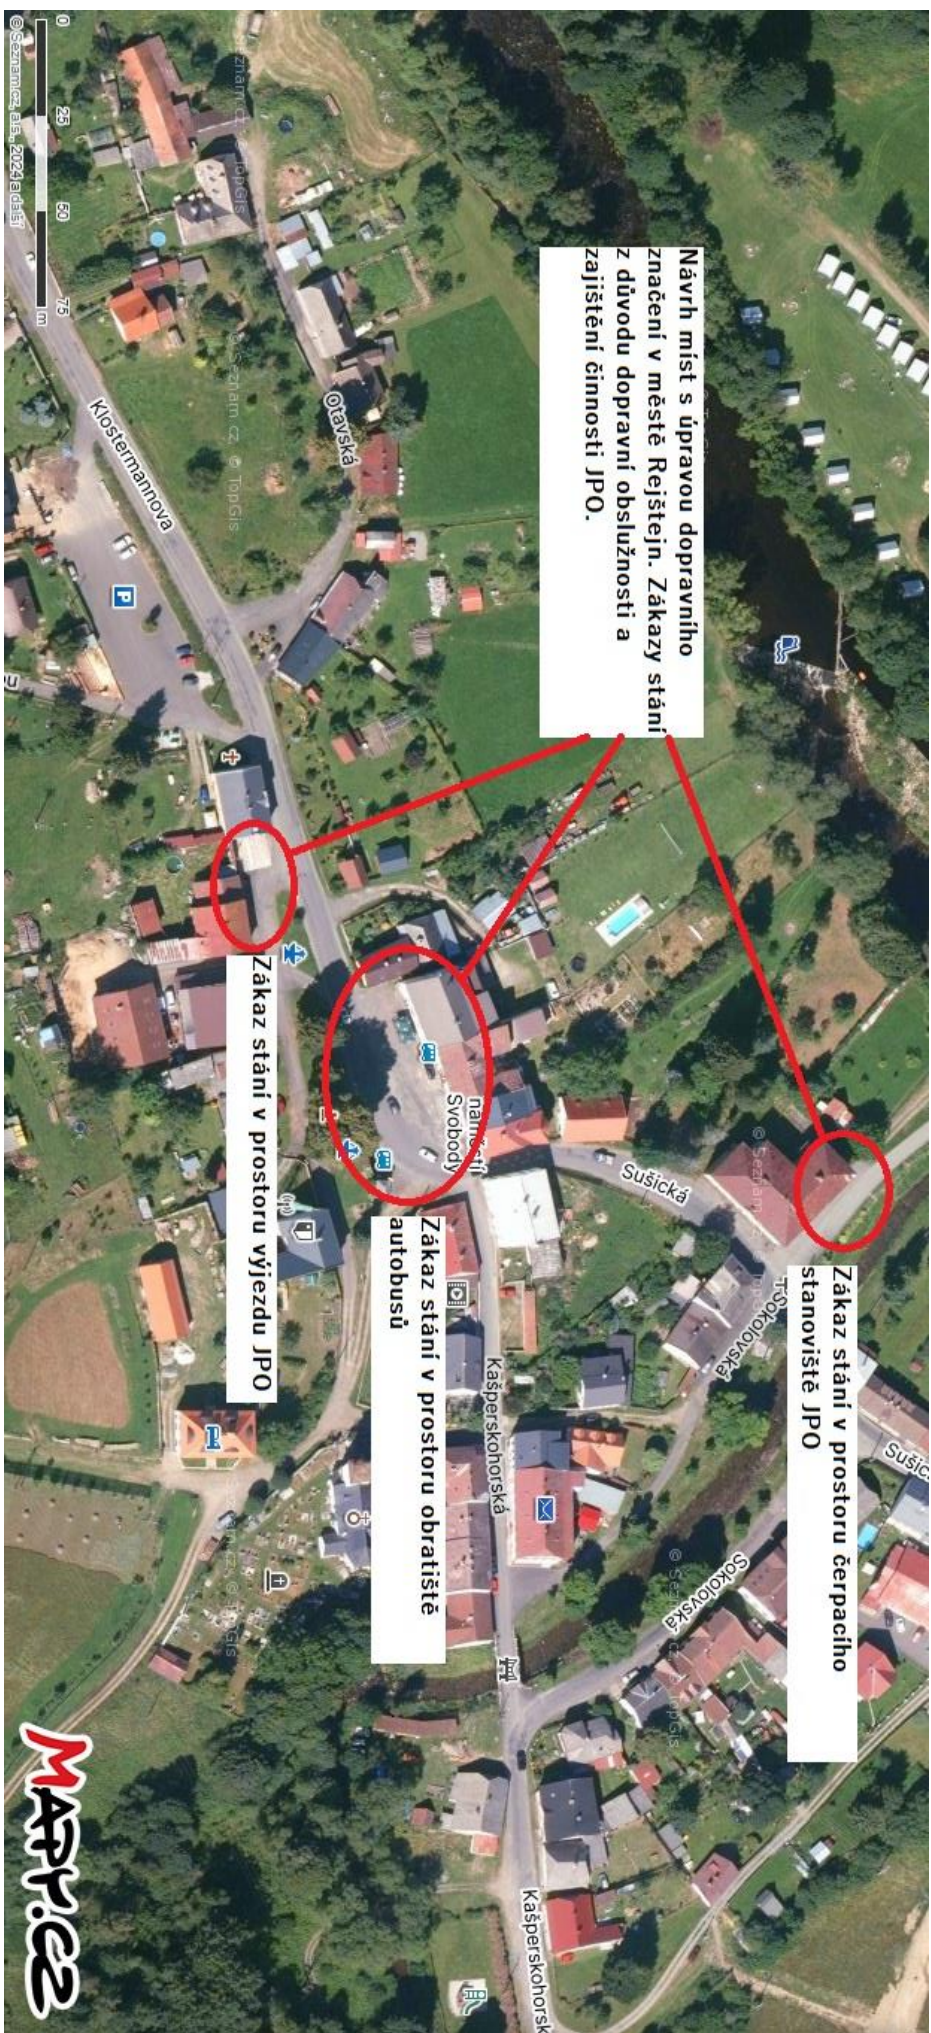

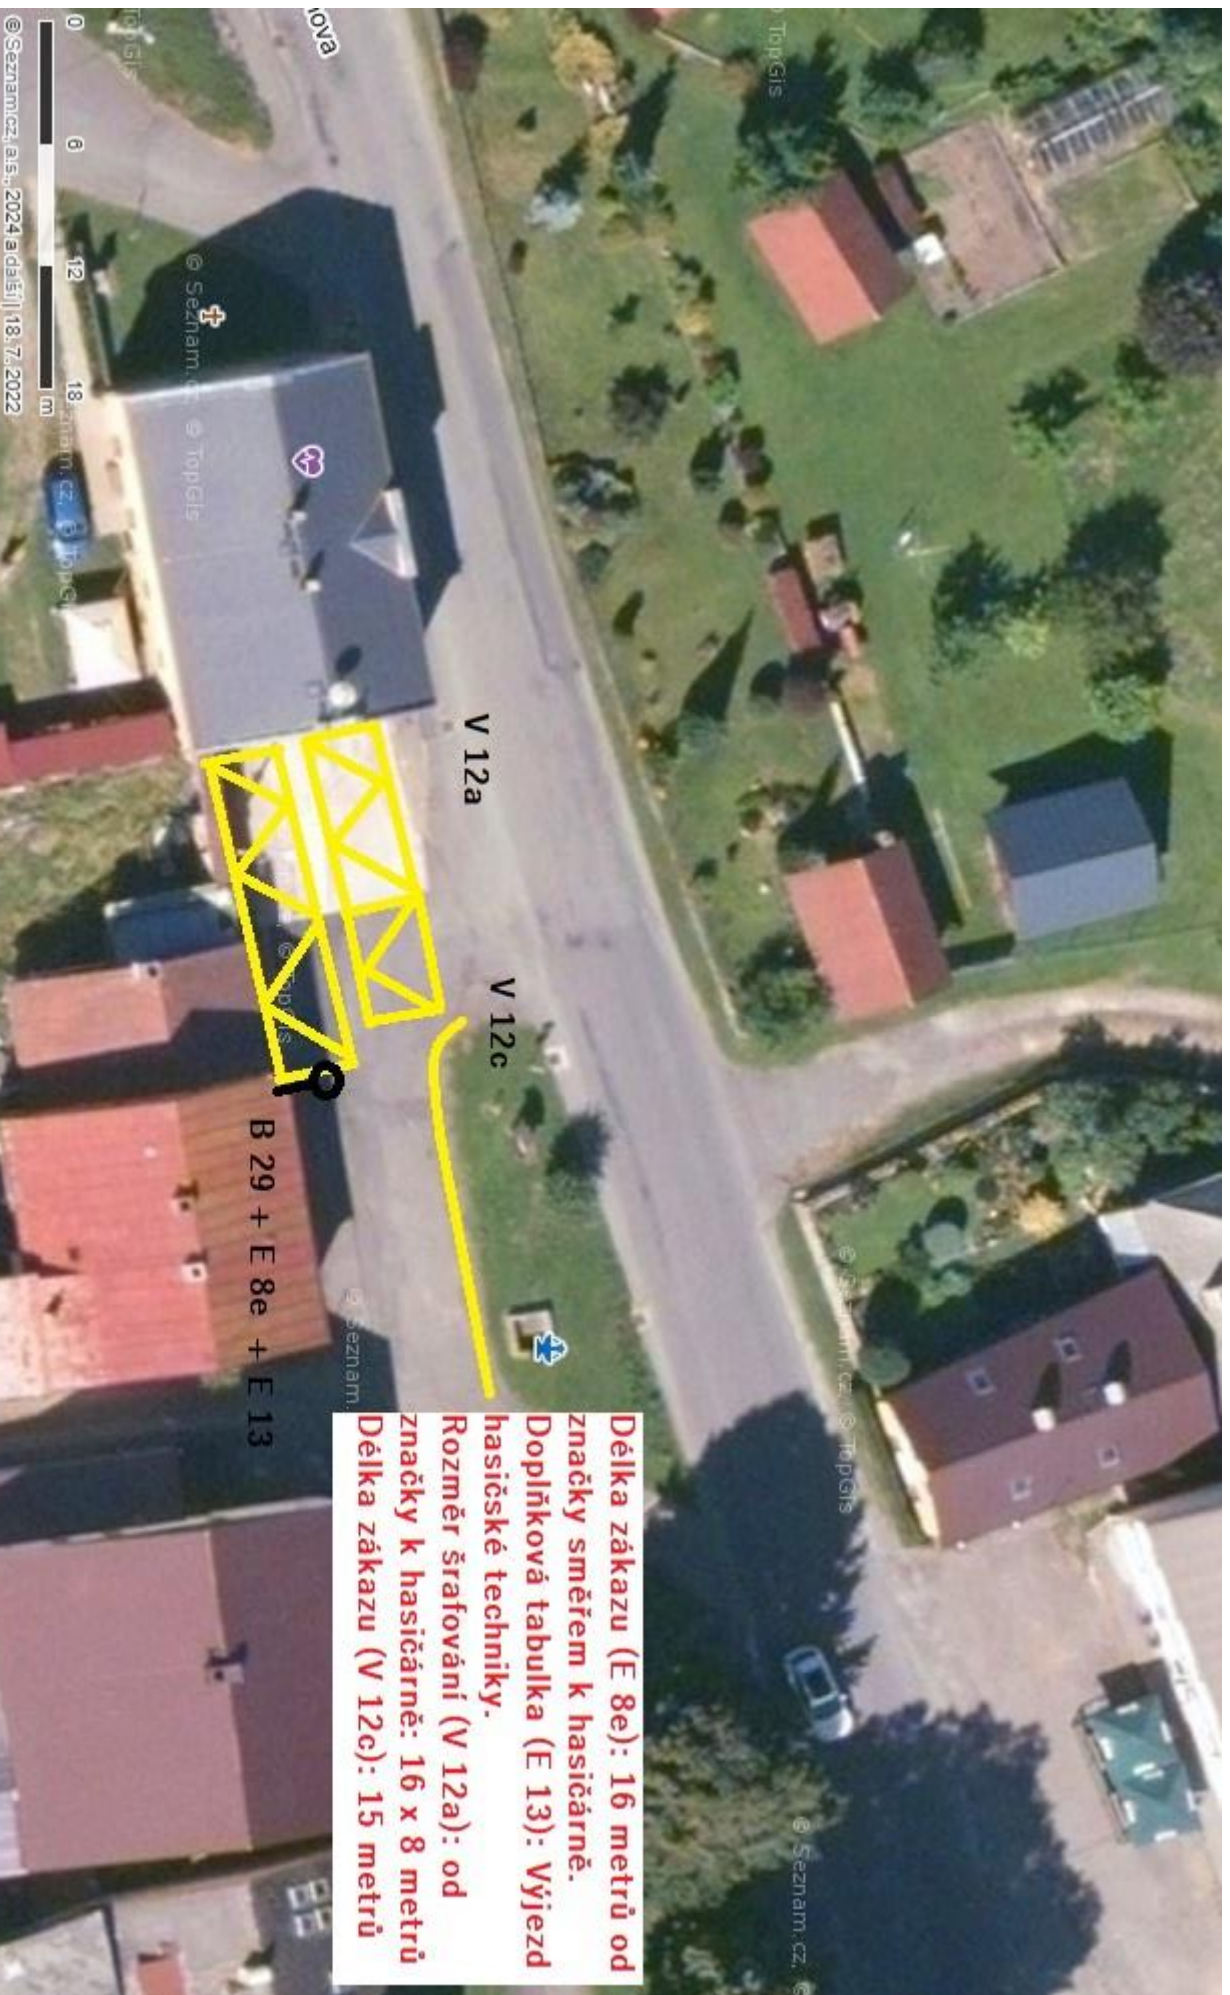



**Délka zákazu (E 8e): 16 metrů od
značky směrem k hasičárně.
Doplňková tabulka (E 13): Výjezd
hasičské techniky.
Rozměr šrafování (V 12a): od
značky k hasičárně: 16 x 8 metrů
Délka zákazu (V 12c): 15 metrů**

B 29 + E 8e + E 13

V 12a

V 12c

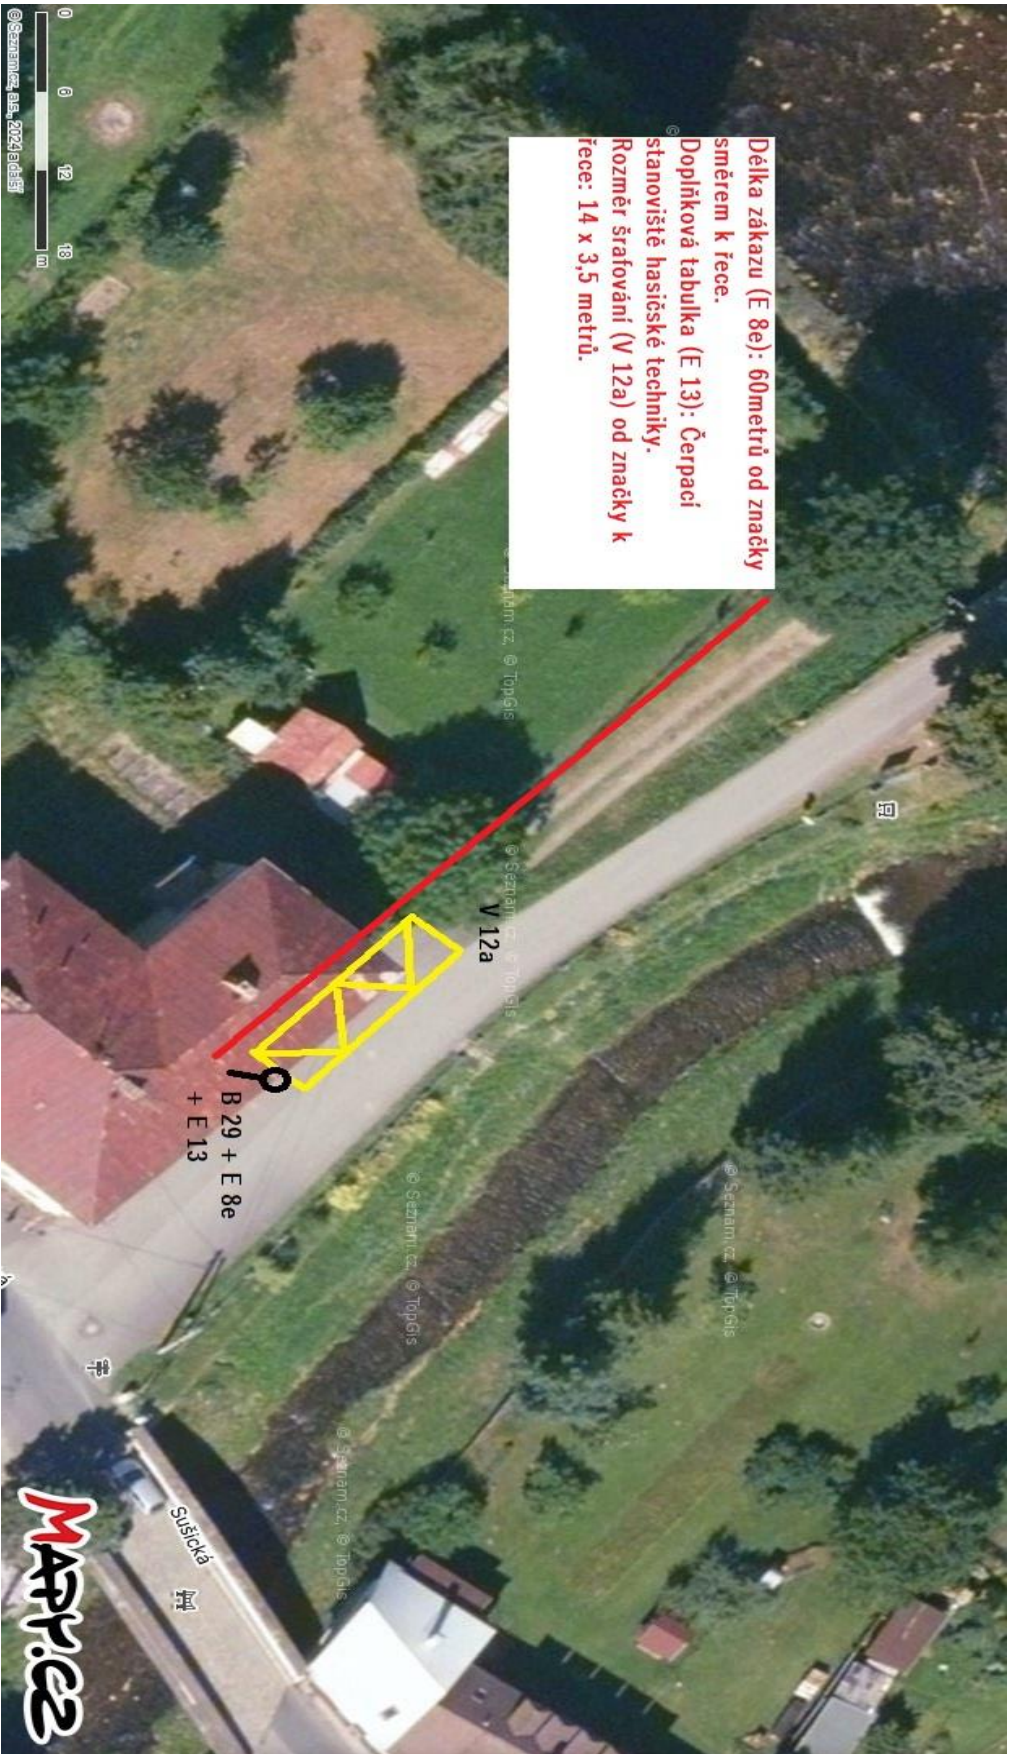

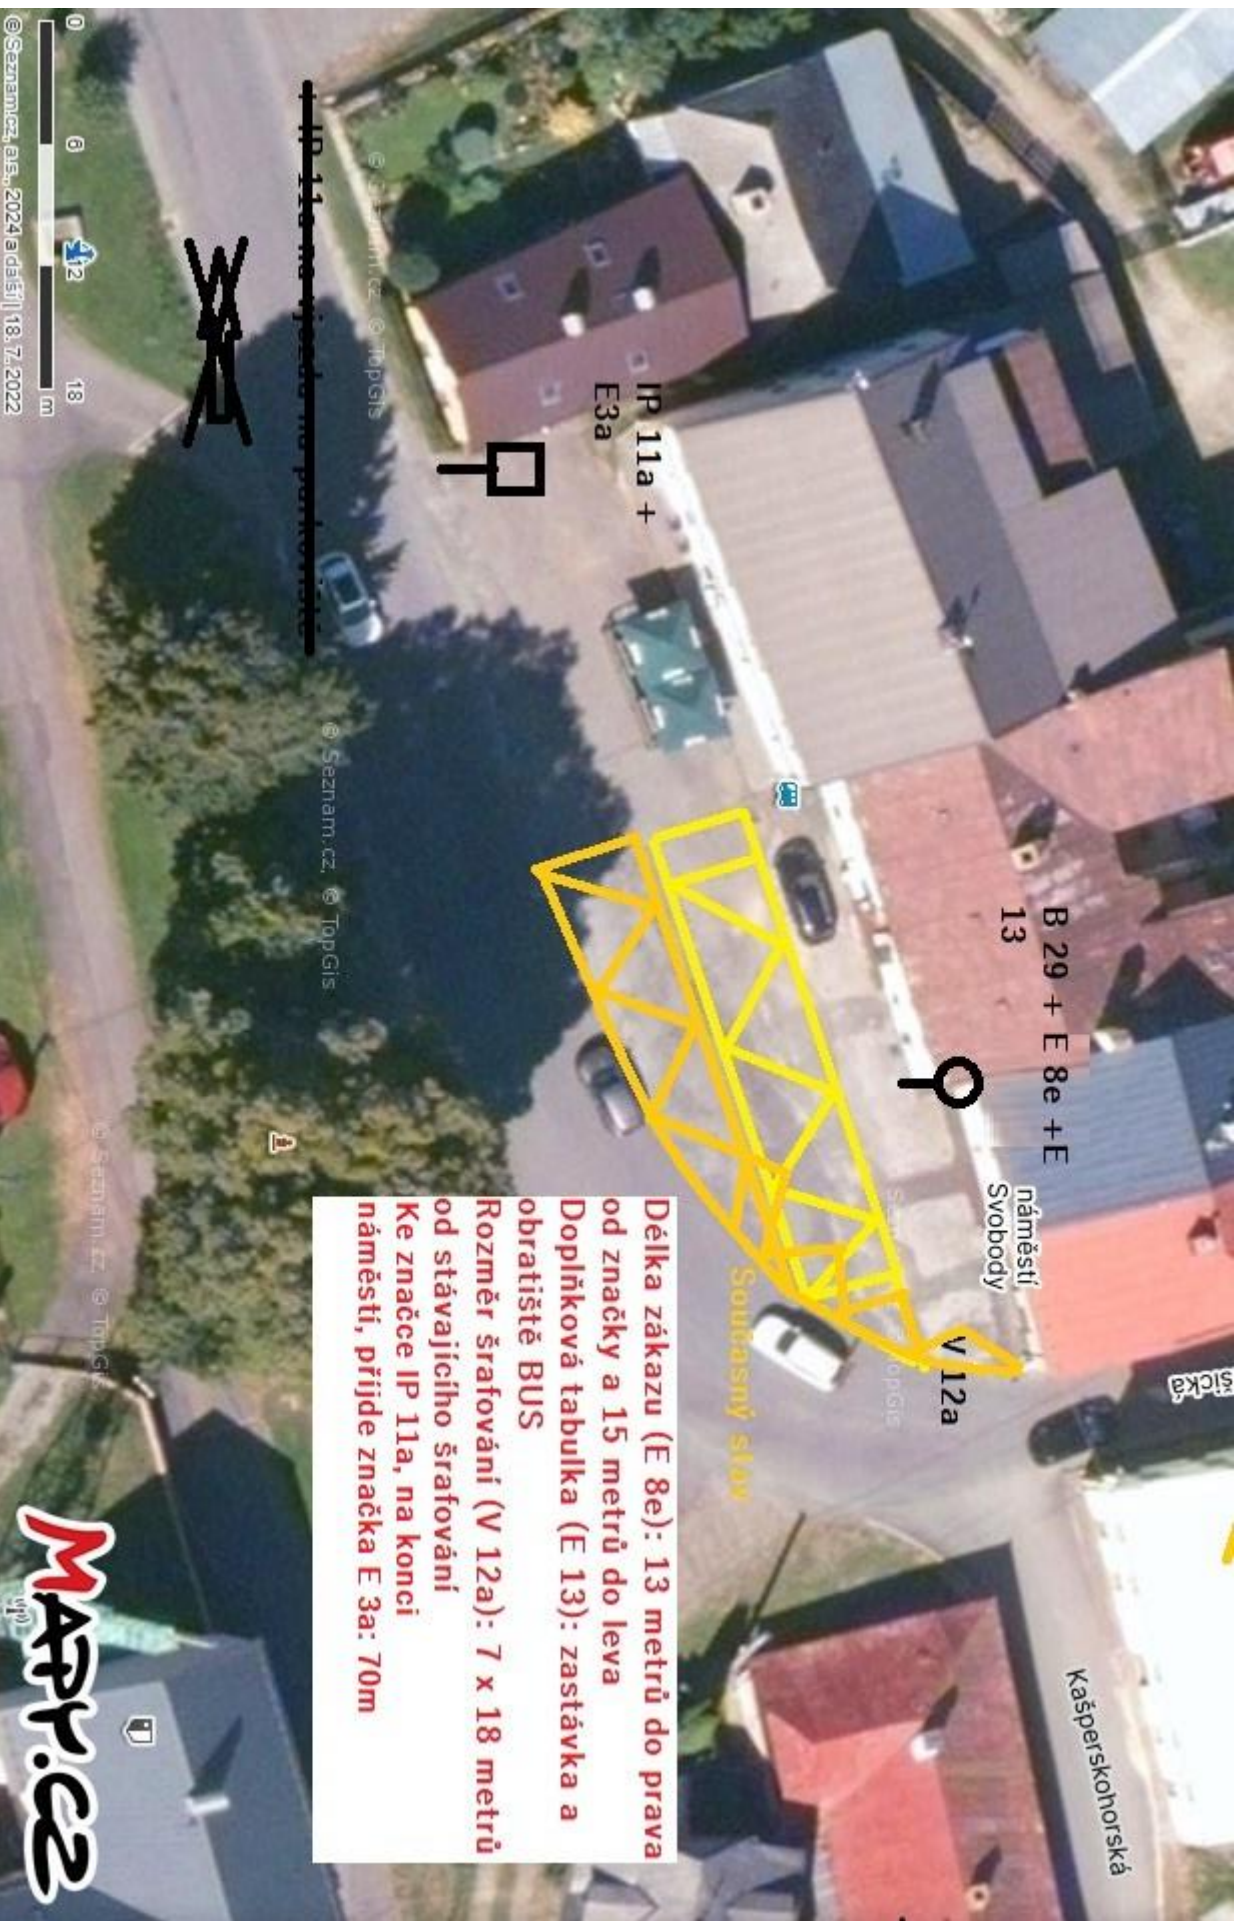

Délka zákazů (E 8e): 13 metrů do prava od značky a 15 metrů do leva
Doplňková tabulka (E 13): zastávka a obratiště BUS
Rozměr šrafování (V 12a): 7 x 18 metrů od stávajícího šrafování
Ke značce IP 11a, na konci náměstí, přijde značka E 3a: 70m