

MĚSTSKÝ ÚŘAD SUŠICE

odbor dopravy a silničního hospodářství

náměstí Svobody 138, 342 01 Sušice I,

tel.č.: 376540111, fax: 376540112

EVIDENČNÍ ČÍSLO: SUS-17194/2025

ČÍSLO JEDNACÍ: 3507/25/DOP/Pa

VYŘIZUJE: Pavluková

TEL.: 376540184

E-MAIL: vpavlukova@mususice.cz

DATUM: 13. 08. 2025

viz rozdělovník

OZNÁMENÍ VEŘEJNOU VYHLÁŠKOU

OPATŘENÍ OBECNÉ POVAHY

Oznámení o zahájení řízení o návrhu stanovení místní úpravy provozu na pozemní komunikaci

Městský úřad Sušice, odbor dopravy a silničního hospodářství, jako věcně a místně příslušný podle § 124 odst. 6 zákona č. 361/2000 Sb., o provozu na pozemních komunikacích a o změnách některých zákonů, ve znění pozdějších předpisů, obdržel dne 07. 07. 2025 žádost Města Sušice, se sídlem náměstí Svobody 138, 342 01 Sušice I, IČO: 002 56 129, o stanovení místní úpravy provozu na místní komunikaci – výjezd od parkoviště prodejny LIDL a JIP na sil. II/187 – ul. Hrádecká v Sušici.

Uvedeným dnem bylo zahájeno řízení o stanovení místní úpravy provozu na místní komunikaci na poz.p.č. 2096/34, 2096/36 a 2096/37 v k.ú. Sušice nad Otavou – výjezd z parkoviště prodejny LIDL a JIP v Sušici, které je řešeno jako opatření obecné povahy podle § 172 zákona č. 500/2004 Sb., správního řádu (dále jen „správní řád“). Jedná se o následující úpravy:

- Stávající dopravní značky P 4 Dej přednost v jízdě! a IP 6 Přejíždění pro chodce, které jsou umístěny na stožáru VO budou sejmuty
- Dopravní značka P 4 Dej přednost v jízdě! bude nově umístěna na samostatném sloupku blíže ke křižovatce, na její hranici
- Nově navržená proměnná značka C 2b Přikázaný směr jízdy vpravo bude umístěna také na samostatném sloupku dále od křižovatky, minimálně 10,0 m od nově umístěné dopravní značky P 4 Dej přednost v jízdě!

Souhlasné stanovisko dotčeného orgánu – Policie ČR, Krajské ředitelství policie Plzeňského kraje, Dopravní inspektorát Klatovy, k místní úpravě provozu podle ust. § 77 odst. 1 písm. c) zákona o provozu na pozemních komunikacích, č.j. KRPP-96658-2/ČJ-2025-030406 bylo vydáno dne 11. 08. 2025.

Městský úřad Sušice, jako věcně a místně příslušný správní orgán oznamuje zahájení řízení o návrhu opatření obecné povahy podle § 171 a násl. části šesté správního řádu, a podle § 77 odst. 1 písm. c) zákona o provozu na pozemních komunikacích ve věci stanovení místní úpravy provozu dle výše uvedené žádosti.

Návrh opatření obecné povahy ve věci stanovení místní úpravy provozu na místní komunikaci – na poz.p.č. 2096/34, 2096/36 a 2096/37 v k.ú. Sušice nad Otavou – výjezd z parkoviště prodejny LIDL a JIP v Sušici, řeší doplnění proměnné příkazové dopravní značky C 2b (Příkazaný směr jízdy vpravo) na samostatný nosič, která bude aktivována v době vysoké intenzity provozu, dále bude přemístěna dopravní značka P 4 Dej přednost v jízdě a sejmuta dopravní značka IP 6 Přejíždění pro chodce, dle projektové dokumentace, zpracované Projekční kanceláří Ing. Pavel Zdeněk, projektová a obchodní činnost, Kaštanová 1167, 342 01 Sušice II, IČO: 138 63 606.

V souladu s ust. § 172 odst. 4 správního řádu k návrhu opatření obecné povahy může kdokoli, jehož práva, povinnosti nebo zájmy mohou být opatřením obecné povahy přímo dotčeny, uplatnit u správního orgánu písemné připomínky. Správní orgán je povinen se připomínkami zabývat jako podkladem pro opatření obecné povahy a vypořádat se s nimi v jeho odůvodnění.

V souladu s ust. § 172 odst. 5 správního řádu vlastníci nemovitostí, jejichž práva, povinnosti nebo zájmy související s výkonem vlastnického práva mohou být opatřením obecné povahy přímo dotčeny, nebo určí-li tak správní orgán, i jiné osoby, jejichž oprávněné zájmy mohou být opatřením obecné povahy přímo dotčeny, mohou podat proti návrhu opatření obecné povahy písemné odůvodněné námitky ke správnímu orgánu ve lhůtě 30 dnů ode dne jeho zveřejnění. O námitkách rozhoduje správní orgán, který opatření obecné povahy vydává.

V souladu s ust. § 172 odst. 1 správního řádu musí být návrh obecné povahy zveřejněn nejméně po dobu 15 dnů na úřední desce Městského úřadu Sušice a na elektronické úřední desce Městského úřadu Sušice.

Věra Pavluková v. r.
oprávněná úřední osoba

Tento opatření musí být zveřejněno po dobu 15 dnů.

Vyvěšeno.....

Sejmuto.....


Razítko a podpis orgánu, který potvrzuje vyvěšení a sejmутí návrhu.

Doručí se:

- Město Sušice, náměstí Svobody 138, 342 01 Sušice I
- Městský úřad Sušice, odbor kancelář starosty *s žádostí o zveřejnění na úřední desce po dobu 15 dnů*

Dotčené orgány a ostatní:

- Policie ČR, Krajské ředitelství policie Plzeňského kraje, DI Klatovy
- vlastní

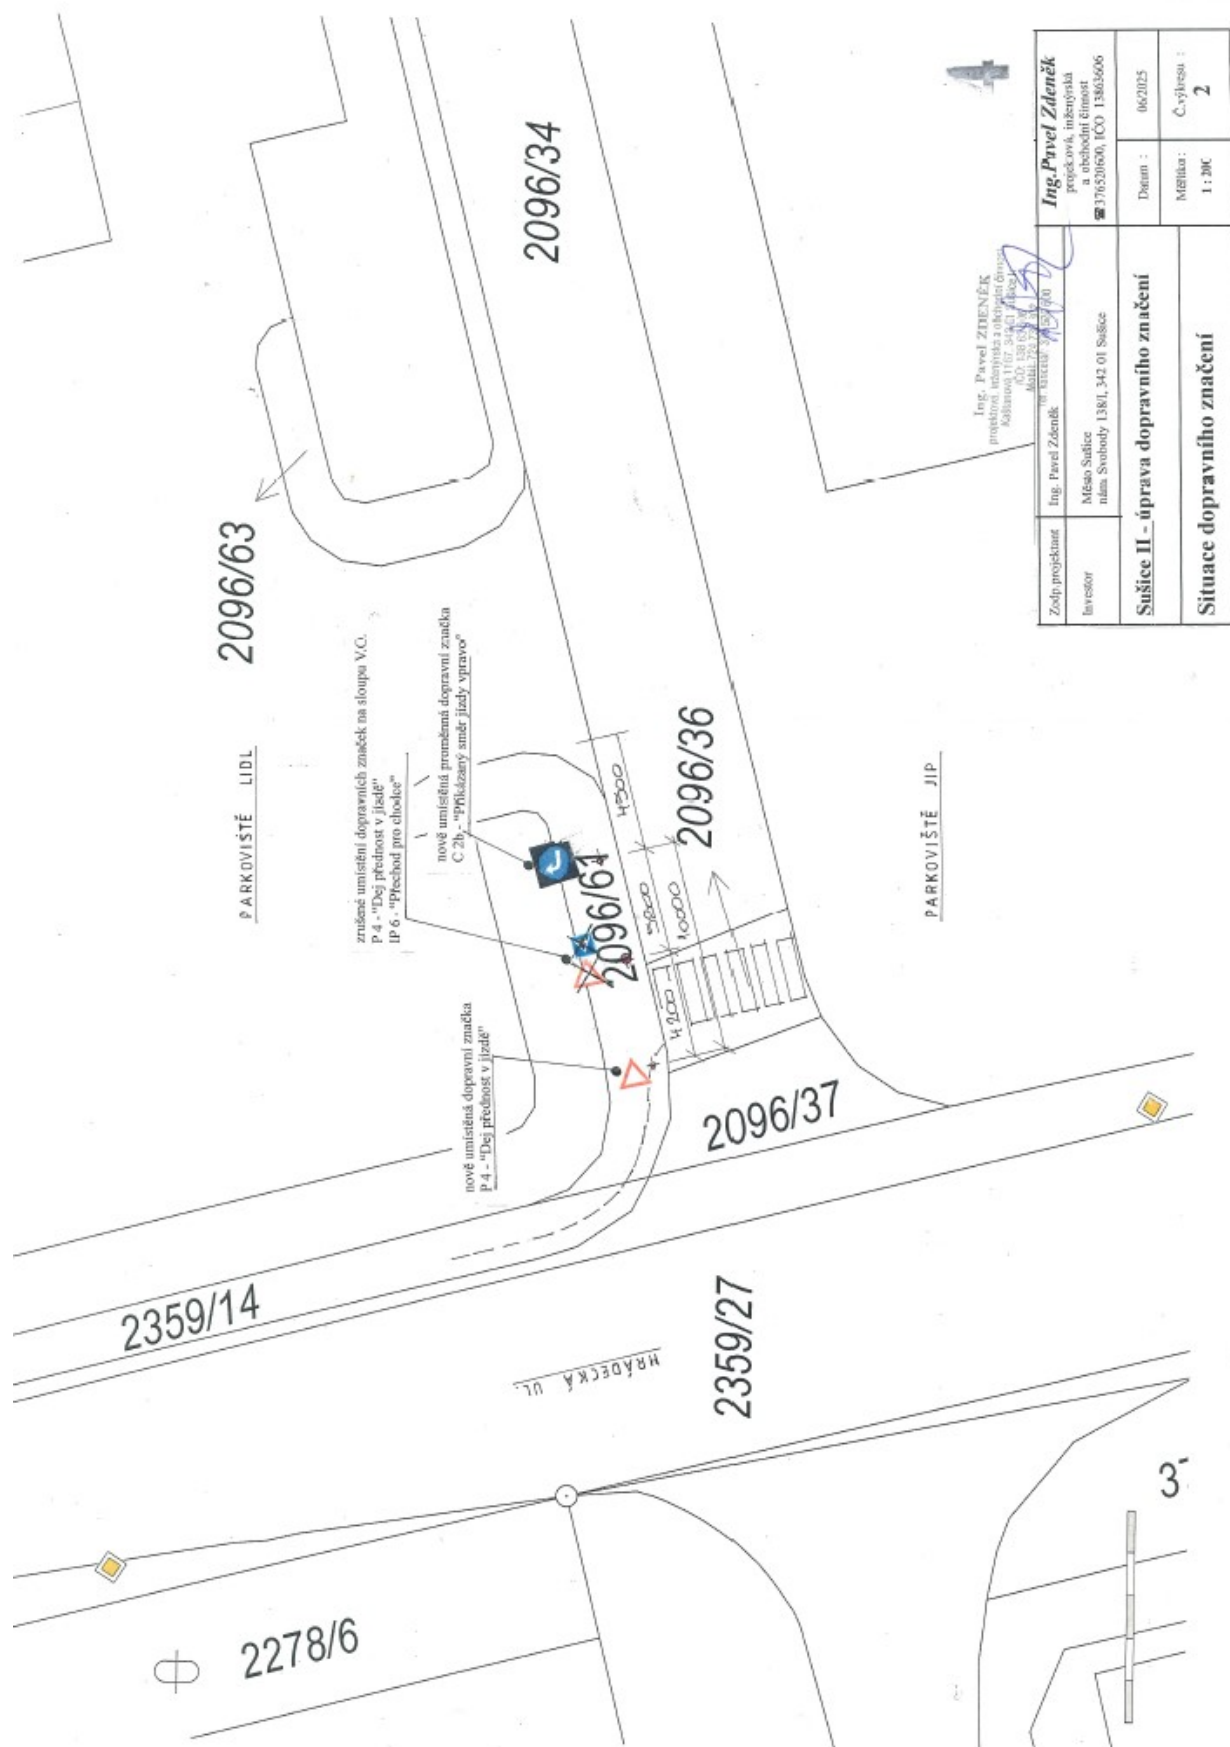

Zařiz. projektant	Ing. Pavel Zdeněk	Ing. Pavel Zdeněk	projektová, inženýrská a obchodní činnost	37620600, IČO 13865606
Investor	Město Sušice nám. Svobody 1381, 342 01 Sušice			
Sušice II - úprava dopravního značení				
Situace dopravního značení				
Datum :			06/2025	
Měřítko :			Č. výřezu :	2
			1 : 200	