

Ev. číslo: SUS-4432/2026

Číslo jednací: 602/26/DOP/No

V Sušici dne 16. února 2026

OZNÁMENÍ VEŘEJNOU VYHLÁŠKOU

opatření obecné povahy stanovení přechodné úpravy provozu na pozemní komunikaci

Městský úřad Sušice, odbor dopravy a silničního hospodářství, jako příslušný správní orgán podle § 124 odst. 6 zákona č. 361/2000 Sb., o provozu na pozemních komunikacích a o změnách některých zákonů, ve znění pozdějších předpisů (dále jen „zákon o silničním provozu“), na základě žádosti podané právnickou osobou ROBSTAV k.s., se sídlem Mezi vodami 205/29, 143 00 Praha 12, IČO: 274 30 774, ze dne 9. února 2026

s t a n o v u j e

podle ust. § 77 odst. 1) písm. c) a odst. 5 zákona o silničním provozu, opatřením obecné povahy v souladu ust. § 171 správního řádu (dále jen „správní řád“), po předchozím písemném vyjádření Policie České republiky, Krajské ředitelství policie Plzeňského kraje, Dopravní inspektorát Klatovy, č.j. KRPP-67604-18/ČJ-2025-030406, ze dne 20. listopadu 2025, následující přechodnou úpravu provozu na silnici II tř. č. 172 na trase Soběšice – Mačice – Frymburk – hranice okresů a krajů a tím dotčené objízdné trasy na silnicích II/172, III/17213, III/17217, III/172220, II/171, III/17124, III/17127 a III/1694, v působnosti silničního správního úřadu MÚ Sušice, za účelem částečné a úplné uzavírky podle etap, pro provedení dokončovacích stavebních prací při opravě silnice II/172 za těchto podmínek:

1. **Dotčený úsek:** Silnice II/172 od konce obce Soběšice směrem na obec Mačice ke křižovatce se sil. III/17124 (etapa č. 1 v délce cca 2,00 km), dále přes obec Mačice k obci Frymburk ke křižovatce se sil. III/17217 (etapa č. 2 v délce cca 3,70 km), pak přes obec Frymburk až ke hranici okresů a krajů (etapa č. 3 v délce cca 2,50 km).
2. **Stanovené dopravní značení a zařízení pro označení předmětné uzavírky:** Úprava dle přílohy situace a stanovení DIO pro úplnou uzavírku silnice a k jejím objízdným trasám a typizovaná pracovní místa podle DIO a TP pro práce v obci a mimo obec k částečné uzavírce silnice II/172 v působnosti silničního, správního úřadu MÚ Sušice.
3. **Doba platnosti:**
 - Úplné uzavírky – etapa 2 – úplná uzavírka od 1. 3. 2026 do 15. 4. 2026, etapa 1 + 3 společně – úplná uzavírka od 16. 4. 2026 - 31. 5. 2026.
 - Částečné uzavírky (pracovní místa) – etapa 1 + 3 – částečná uzavírka od 1. 3. 2026 do 15. 4. 2026, etapa 2 – částečná uzavírka od 16. 4. 2026 - 31. 5. 2026.

4. Podmínky, za kterých lze provést tímto stanovenou přechodnou úpravu provozu na pozemní komunikaci:

- stanovené dopravní značky související s označením uzavírky dotčené pozemní komunikace budou instalovány bezprostředně před zahájením předmětné uzavírky
- veškeré dopravní značky a zařízení musí svým provedením odpovídat příslušným ustanovením zákona č. 361/2000 Sb., o provozu na pozemních komunikacích a o změnách některých zákonů, ve znění pozdějších předpisů v návaznosti na vyhlášku č. 294/2015 Sb., kterou se provádějí pravidla provozu na pozemních komunikacích, na související předpisy a na platné ČSN, v souladu s TP-66 (Zásady pro přechodné dopravní značení na pozemních komunikacích) a TP-65 (Zásady pro dopravní značení na pozemních komunikacích)
- použité dopravní značky budou provedeny výhradně jako retroreflexní třídy minimálně 1 dle platné ČSN a musí být osazeny buď na stabilních stojanech opatřených červeno-bílými pruhy, spodní hranou ve výšce minimálně 0,60 m nad vozovkou, nebo na podpěrných sloupcích opatřených nátěrem se střídavě červeno-bílými pruhy šířky 0,10 – 0,20 m v celkové délce min. 0,45 m
- podpěrné sloupky budou uchyceny v podkladních deskách
- použité dopravní značky budou po celou dobu udržovány v plně funkčním stavu a v čistotě a budou správně umístěny a připevněny
- dočasná neplatnost stávajících dopravních značek bude provedena škrtnutím páskou s oranžovo-černým pruhem o šíři 50 mm
- ihned po ukončení prací bude dopravní značení a dopravní zařízení odstraněno
- v případě, že si situace v místě prací z hlediska bezpečnosti a plynulosti provozu vyžádá zastavování vozidel (nepřehlednost úseku v důsledku couvání stavebních mechanismů do staveniště apod.), použije zhotovitel náležitě poučené a předepsaným způsobem vybavené zaměstnance ve smyslu § 79 odst. 1 písm. i) zákona č. 361/2000 Sb., o provozu na pozemních komunikacích.
- do doby finální opravy povrchu po výkopových pracích musí být místo z obou směrů označeno dopravní značkou A 7a (Nerovnost vozovky)
- za organizaci a dodržování podmínek tohoto stanovení zodpovídá paní Lucie Hřižáková – tel. 602 661 200, spol. ROBSTAV k.s., provozovna: Dvořákova 998, 334 41 Dobřany.

O d ů v o d n ě n í

Dne 9. února 2026 podala právnická osoba ROBSTAV k.s., se sídlem Mezi vodami 205/29, 143 00 Praha 12, IČO: 274 30 774, zdejšímu správnímu orgánu návrh na stanovení přechodné úpravy provozu na silnici II tř. č. 172, z důvodu úplné a částečné uzavírky provozu, za účelem rekonstrukce této komunikace v úseku Soběšice – Mačice – Frymburk – hranice okresů a krajů. V návrhu byl uveden konkrétní důvod omezení provozu a návrh DIO. Spolu se žádostí obdržel zdejší správní úřad stanovisko Policie ČR, Krajské ředitelství policie Plzeňského kraje, Územní odbor Klatovy, Dopravní inspektorát Klatovy č.j. KRPP-67604-18/ČJ-2025-030406. Správní orgán vydal stanovení přechodné úpravy provozu dle ust. § 77 odst. 1 písm. c) zákona o silničním provozu jako opatření obecné povahy postupem podle části šesté správního řádu. V souladu s ust. § 77 odst. 5 zákona o silničním provozu nedoručoval zdejší úřad návrh opatření obecné povahy a nevyzýval dotčené osoby k podávání připomínek či námitek.

P o u č e n í

Podle § 173 odst. 2 zákona č. 500/2004 Sb., správní řád proti opatření obecné povahy nelze podat opravný prostředek. Opatření obecné povahy nabývá účinnosti pátým dnem po dni vyvěšení veřejné vyhlášky. Podle ust. § 174 odst. 2 správního řádu lze soulad opatření obecné

povahy s právními předpisy posoudit v přezkumném řízení. Usnesení o zahájení přezkumného řízení lze vydat do 1 roku od účinnosti opatření. Účinky rozhodnutí v přezkumném řízení nastávají ode dne jeho právní moci.

Roman Novotný
oprávněná úřední osoba

Ve smyslu ustanovení § 77 odst. 5 zákona o silničním provozu, opatření obecné povahy nabývá účinnosti pátým dnem po dni vyvěšení veřejné vyhlášky.

Toto opatření obecné povahy musí být zveřejněno na úřední desce a zařízení umožňující dálkový přístup:

- Městského úřadu Sušice
- Obecního úřadu Bukovník
- Obecního úřadu Frymburk
- Obecního úřadu Nezamyslice
- Obecního úřadu Soběšice
- Obecního úřadu Strašín
- Obecního úřadu Žihobce
- Obecního úřadu Žichovice

a musí být vyvěšeno na dobu nejméně 15-ti dnů (pátý den je dnem nabytí účinnosti)

Vyvěšeno:

Sejmuto:

Razítko a podpis orgánu, který potvrzuje vyvěšení a sejmutí návrhu včetně možnosti dálkového přístupu.

Obdrží:

- ROBSTAV k.s., se sídlem Mezi vodami 205/29, 143 00 Praha 12, IDDS: zpixxe9
- Správa a údržba silnic Plzeňského kraje, příspěvková organizace, Koterovská 162, 326 00 Plzeň, IDDS: qbep485
- Městský úřad Sušice, náměstí Svobody 138, 342 01 Sušice I,
(s žádostí o vyvěšení dokumentu), osobně

- Obecní úřad Bukovník, Bukovník 60, 342 01 Sušice,
(s žádostí o vyvěšení dokumentu), IDDS: yuybxvt
- Obecní úřad Frymburk, Frymburk 53, 342 01 Sušice,
(s žádostí o vyvěšení dokumentu), IDDS: ctdbxy
- Obecní úřad Nezamyslice, Nezamyslice 47, 342 01 Sušice,
(s žádostí o vyvěšení dokumentu), IDDS: zi3bxy6
- Obecní úřad Soběšice, Soběšice 125, 342 01 Sušice,
(s žádostí o vyvěšení dokumentu), IDDS: narbx27
- Obecní úřad Strašín, Strašín 16, 342 01 Sušice,
(s žádostí o vyvěšení dokumentu), IDDS: w32bx23
- Obecní úřad Žihobce, Žihobce 20, 342 01 Sušice,
(s žádostí o vyvěšení dokumentu), IDDS: gnkby3q
- Obecní úřad Žichovice, Žichovice 190, 342 01 Sušice,
(s žádostí o vyvěšení dokumentu), IDDS: 7vbbx2v

Dotčené orgány a ostatní:


- Policie ČR, Krajské ředitelství policie Plzeňského kraje, DI Klatovy, IDDS: 5ixai69
- Policie ČR, Krajské ředitelství policie Jihočeského kraje, DI Strakonice, IDDS: eb8ai73

Na vědomí

- Městský úřad ve Strakonici, Odbor dopravy, IDDS: 4gpbfnq
- Městský úřad Horažďovice, Odbor dopravy a silničního hospodářství, IDDS: ubnbxnt


Příloha: Stanovení DIO k uzavírce a objízdným trasám a DIO pracovních míst

DIO – provádění prací v extravilánu

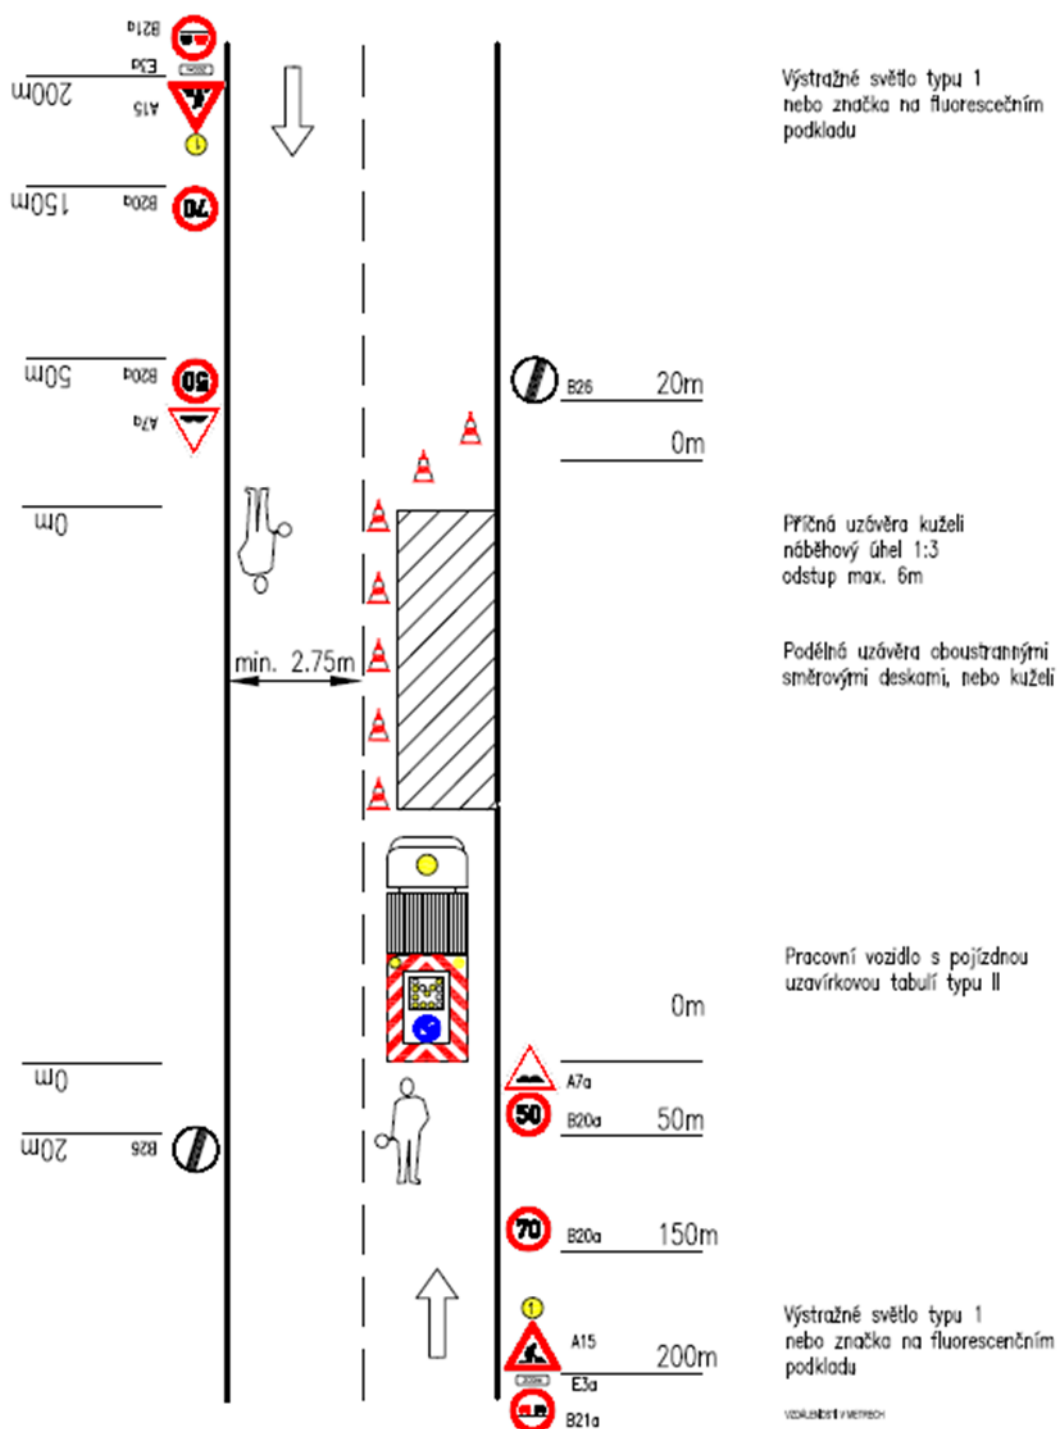


MĚSTSKÝ ÚŘAD
342 01 Sušice
okres Klatovy

DIO – provádění prací v intravilánu

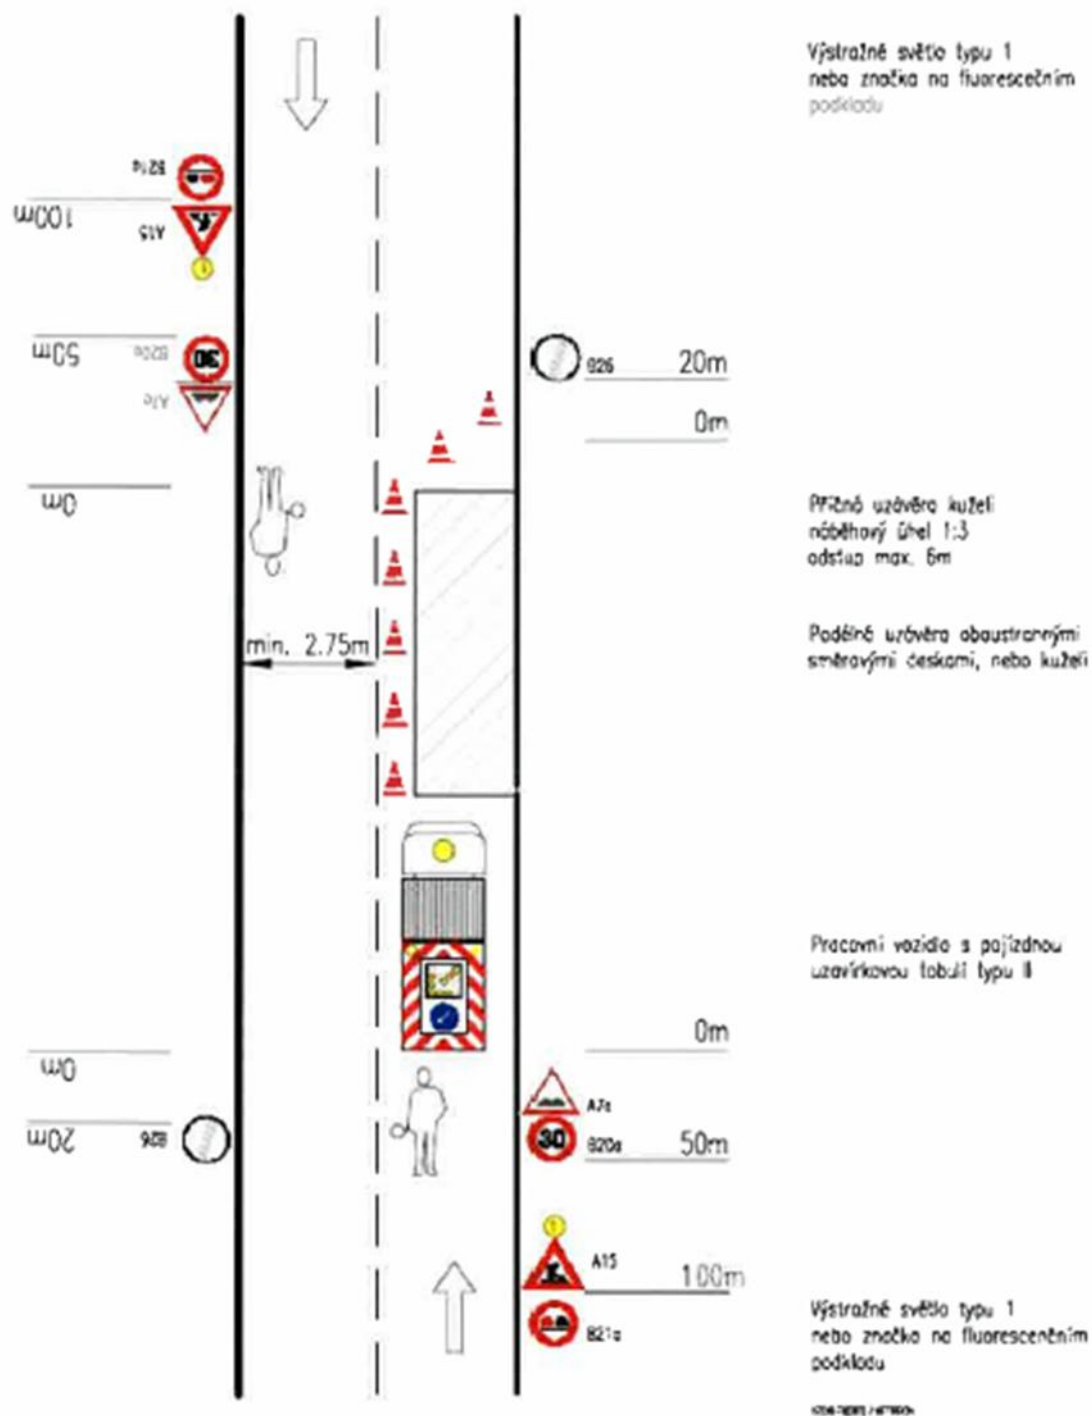


MĚSTSKÝ ÚŘAD
342 01 Sušice
okres Klatovy

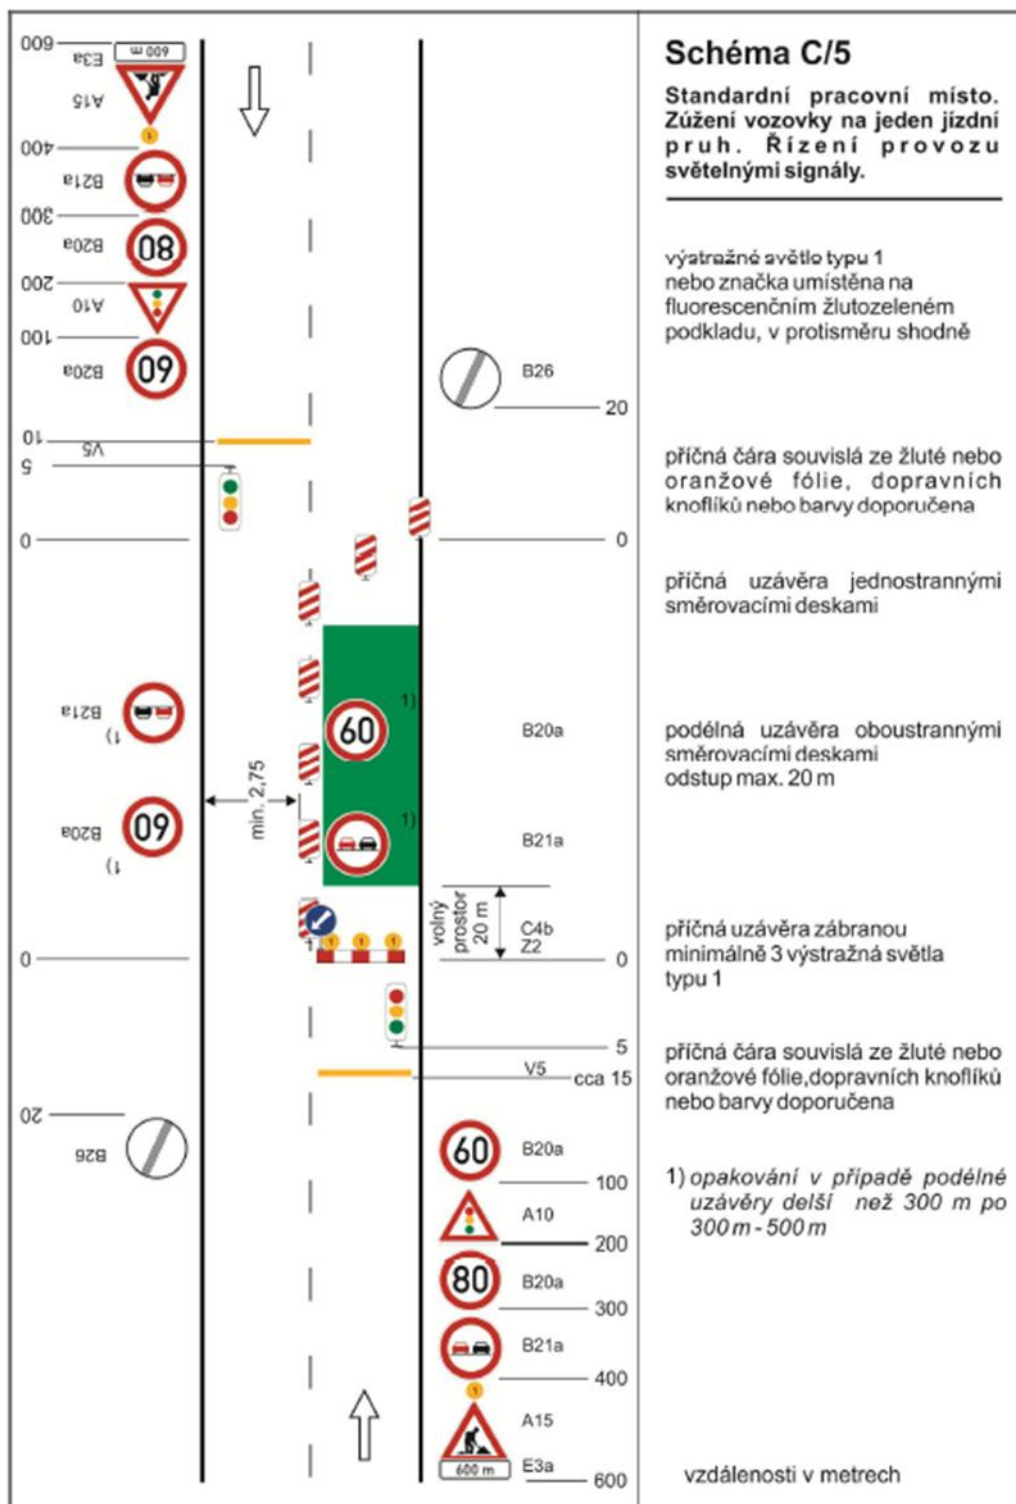

MĚSTSKÝ ÚŘAD
342 01 Sušice
okres Klatovy


ETAPA 1

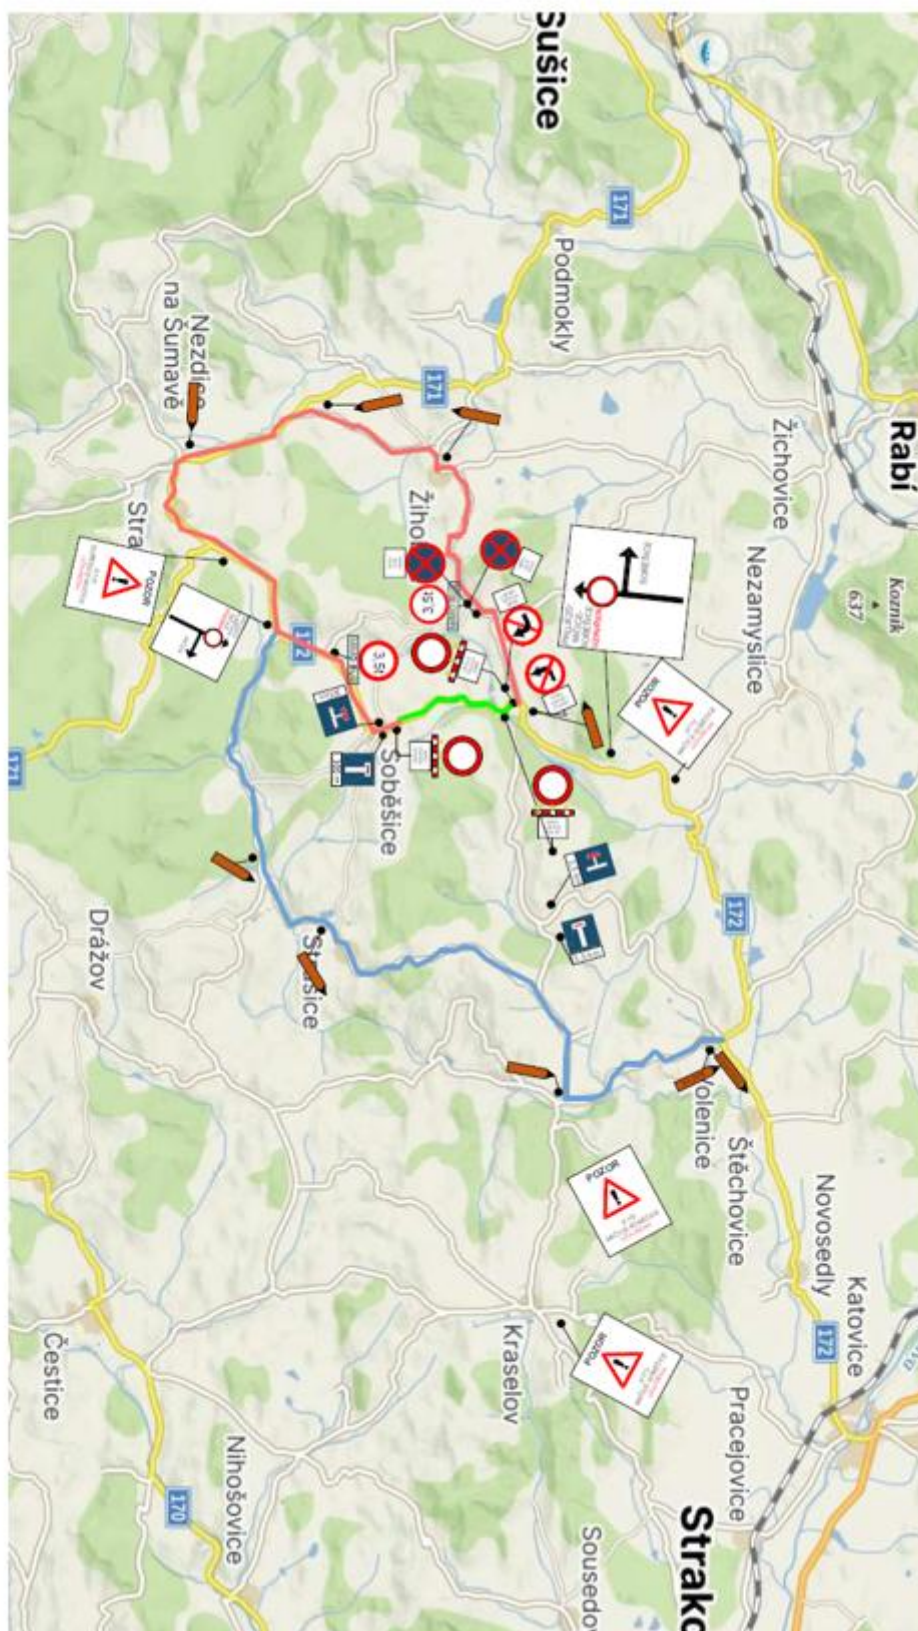

MĚSTSKÝ ÚŘAD
342 01 Sušice
okres Klatovy

[Handwritten signature]


ETAPA 2

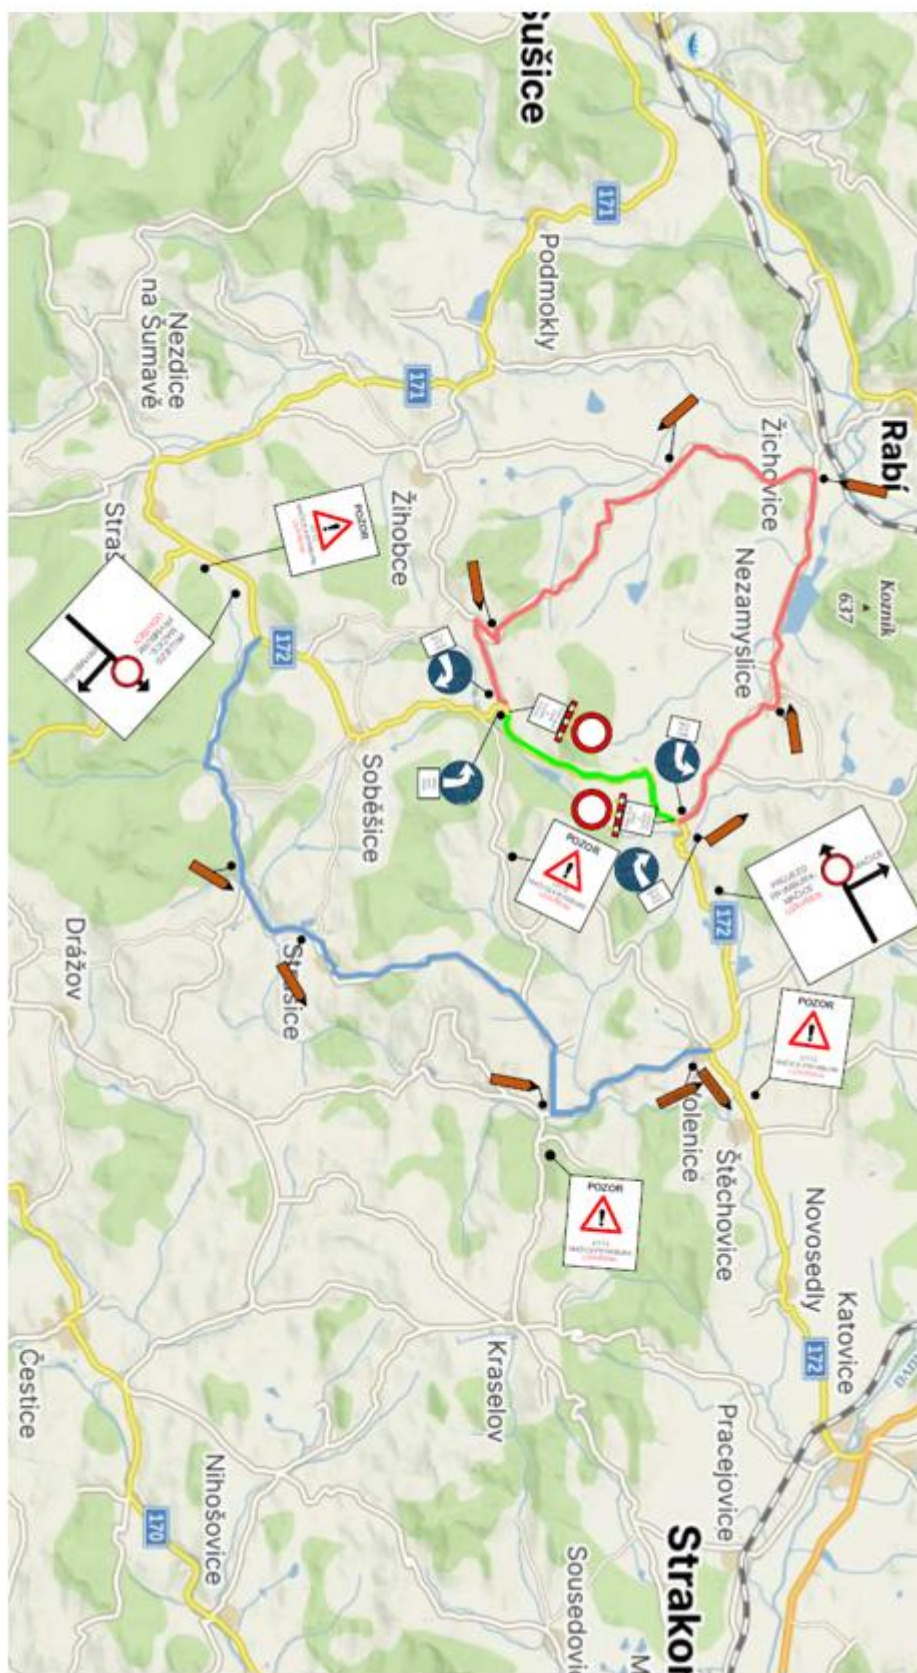

MĚSTSKÝ ÚŘAD
342 01 Sušice
okres Klatovy

[Handwritten signature]

ETAPA 3

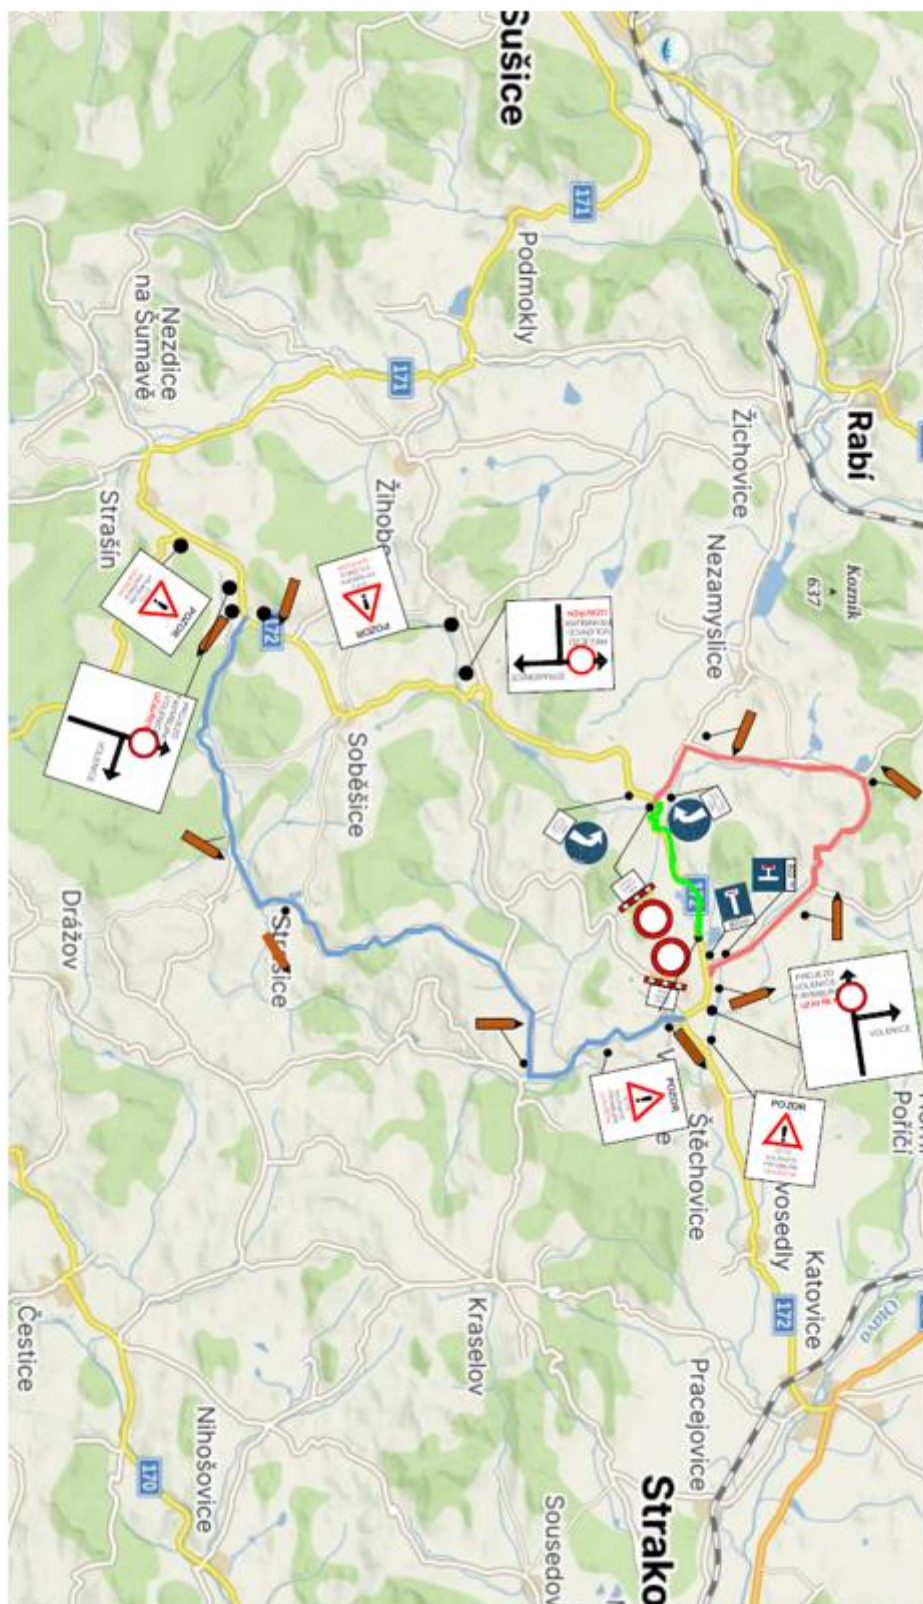

MĚSTSKÝ ÚŘAD
342 01 Sušice
okres Klatovy

[Handwritten signature]