Oznámení – o přerušení dodávky vody v Sušici, v ulici Palackého, Pod Nemocnicí, Dr. Ed. Beneše dne 24.11.2026, od 8:00 hod. do 12:00 hod.

Z důvodu opravy havárie vodovodního řadu Sušici, v ulici Palackého, bude přerušena dodávka vody, do objektů **v ulici Pod Nemocnicí a Dr. Ed. Beneše, Palackého.**

Během opravy havárie vodovodu, bude přistavena cisterna s pitnou vodou v ul. Palackého.

S pozdravem

Václav Šobr
vedoucí provozního střediska Sušicko

ČEVAK a.s.
Severní 2264/8 | 370 10 České Budějovice
IČO: 60849657 | DIČ: CZ60849657

Pobočka:
Pražská 1087 | 342 01 Sušice

[M] +420 724 909 852
[E] vaclav.sobr@cevak.cz

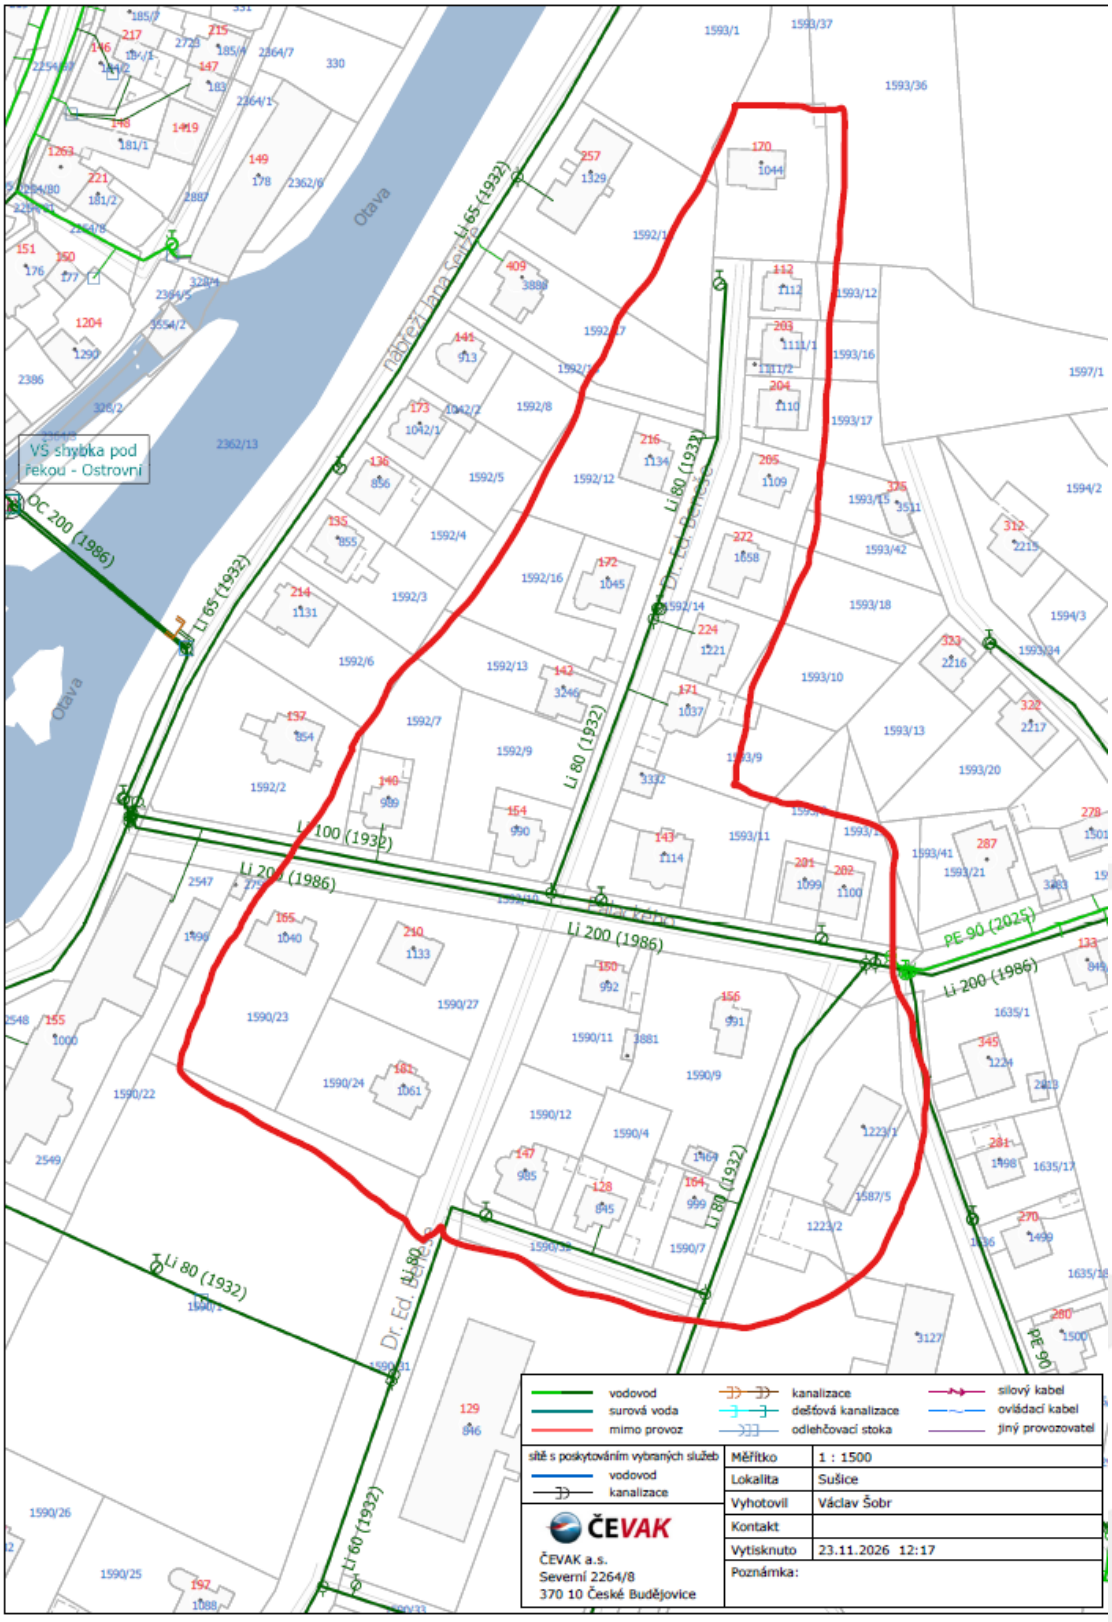

VŠ shybka pod řekou - Ostrovní
Otava
nábřeží Jana Seitze
Li 65 (1932)
OC 200 (1986)
Li 80 (1932)
Dr. Ed. Beneše
Li 100 (1932)
Li 200 (1986)
PE 90 (2025)
Li 60 (1932)
vodovod
surová voda
mimo provoz
kanalizace
dešťová kanalizace
odlehčovací stoka
silový kabel
ovládací kabel
jiný provozovatel
sítě s poskytováním vybraných služeb
vodovod
kanalizace
ČEVAK
ČEVAK a.s.
Severní 2264/8
370 10 České Budějovice
Měřítko 1 : 1500
Lokalita Sušice
Vyhotovil Václav Šobr
Kontakt
Vytisknuto 23.11.2026 12:17
Poznámka: