

Ev. číslo: SUS-20289/2026

Číslo jednací: 3510/26/DOP/No

V Sušici dne 18. srpna 2026

OZNÁMENÍ VEŘEJNOU VYHLÁŠKOU

OPATŘENÍ OBECNÉ POVAHY

STANOVENÍ PŘECHODNÉ ÚPRAVY PROVOZU NA POZEMNÍ KOMUNIKACI

Městský úřad Sušice, Odbor dopravy a silničního hospodářství, jako příslušný správní orgán podle § 124 odst. 6 zákona č. 361/2000 Sb., o provozu na pozemních komunikacích a o změnách některých zákonů, ve znění pozdějších předpisů (dále jen „zákon o silničním provozu“), na základě žádosti podané právnickou osobou Cyklistický klub Jindřichův Hradec, z.s., se sídlem Pod Kasárny 1036/II, 377 01 Jindřichův Hradec, IČO: 608 16 171 (dále jen „žadatel“), ze dne 9. července 2026

s t a n o v u j e

podle ust. § 77 odst. 1) písm. c) a odst. 5 zákona o silničním provozu, opatřením obecné povahy v souladu ust. § 171 a násl. správního řádu, po předchozím písemném vyjádření Policie ČR, Policejní prezidium České republiky, Ředitelství služby dopravní policie, ze dne 19. května 2026, pod č.j. PPR-18914-7/ČJ-2026-990440 a Policie České republiky, Krajské ředitelství policie Plzeňského kraje, Dopravní inspektorát Klatovy čj. KRPP-82870-2/ČJ-2026-030406 ze dne 3. července 2026, následující přechodnou úpravu provozu na silnici III/17128 – začátek správního území ORP Sušice – Lazny - II/171 – Nezdice na Šumavě III/1458 Žlíbek, rozcestí – Kašperské Hory, ul. Vimperská II/145 – MK, II/169 – mimo obec – rozcestí Radešov – Rejštejn – ul. Sušická - náměstí Svobody – Klostermannova - Rejštejn – Svojše, rozcestí – Svojše - Zhůří – Horská Kvilda Hotel Rankl - CÍL, za účelem povolení úplné uzavírky provozu na PK a povolení zvláštního užívání komunikací v souvislosti s pořádáním sportovní akce: mezinárodní etapový závod v silniční cyklistice s názvem „Okolo jižních Čech 2026“ za těchto podmínek:

1. **Dotčený úsek:** silnice III/17128 – začátek správního území ORP Sušice – Lazny – II/171 – Nezdice na Šumavě III/1458 Žlíbek, rozcestí – Kašperské Hory, ul. Vimperská II/145 – MK, II/169 – mimo obec – rozcestí Radešov – Rejštejn – ul. Sušická – náměstí Svobody – Klostermannova – Rejštejn – Svojše, rozcestí – Svojše – Zhůří – Horská Kvilda Hotel Rankl – CÍL.
2. **Stanovené dopravní značení a zařízení pro označení uzavírky:** viz příloha – schéma rozmístění přechodného dopravního značení; dopravní značky B 1 (Zákaz vjezdu všech vozidel) + dopravní zařízení Z 2 budou vždy doplněny osobami pořadatelské služby, které budou vybaveny výstražnými oděvy (Příloha č. 12 k vyhl. č. 294/2015 Sb.).
3. **Doba platnosti:** od 13:00 hod. dne 5. září 2026 do 18:00 hod. 5. září 2026 – časový rozestup mezi zahajujícím a ukončujícím vozidlem bude maximálně 25 minut.

4. Další podmínky, za kterých lze provést tímto stanovenou přechodnou úpravu provozu na pozemní komunikaci:

- pro tuto akci budou použita minimálně dvě doprovodná vozidla. Doprovodná vozidla pořadatele, která se podílí na zabezpečení bezpečnosti a plynulosti silničního provozu musí být vybavena zvláštním výstražným světlem oranžové barvy, které bude za jízdy v činnosti. Současně budou zřetelně označena doprovodná vozidla označující začátek závodu, tj. vozidlo pořadatele s červeným praporkem doplněno nápisem „ZAČÁTEK ZÁVODU“ (alternativně vozidla PČR s červeným praporkem) a konec závodu, tj. vozidlo pořadatele s šachovnicovým praporkem doplněno nápisem „KONEC ZÁVODU“ (alternativně vozidla PČR s šachovnicovým praporkem)
- v místě křížení hlavních komunikací budou instalovány dopravní značky č. IP 22 s textem „Cyklistický závod“, případně č. A 22 s dodatkovou tabulkou č. E 13 s textem „Cyklistický závod“ v obou směrech jízdy
- je nepřípustné jakýmkoli trvalým způsobem vyznačovat trasu akce, vyznačení trasy je možné prostřednictvím svislých šipek, umístěných po stranách komunikací a osadit je bezprostředně před průjezdem závodu a po jeho projetí bezodkladně odstranit
- bude zajištěn dostatečný počet pořadatelů zajišťujících bezpečnost akce, zejména zamezení vstupu chodců na trať závodu a zamezení vjezdu nezúčastněných vozidel do uzavřeného úseku, a tito budou řádně poučeni. Osoba pořadatele budou vybaveni výstražnými oděvy z retroreflexního materiálu s označením „POŘADATEL“ (např. reflexní vestou) v souladu se zněním Přílohy č. 12 k vyhlášce č. 294/2015 Sb., a telekomunikačním zařízením pro možnost spojení s hlavním pořadatelem závodu a s okolními stanovišti závodu
- závodem dotčené křižovatky (místní komunikace, silnice II. a III. tříd) budou zajištěny stacionárním pořadatelem. Tyto pořadatelé budou na stanovištích připraveni min. 45 min před průjezdem zavádějícího vozidla (označení dle schématu č. 1). Stacionárními pořadateli bude 30 min. před průjezdem zavádějícího vozidla zajištěn kolmý přejezd tratě závodu a umožní vjezd vozidlům na trať pouze ve směru jízdy závodu. Při průjezdu vozidla zahajující uzavěru (vozidlo č. 2) bude aktivována úplná uzavírka tratě, tj. na trať závodu nebude umožněn vjezd vozidlům
- během konání sportovní akce nebude nikterak omezen pohyb složek IZS
- pořadatel zajistí veškeré sjezdy, křižovatky a další riziková místa po celé trase akce proti vjetí či vejití do závodu nezúčastněných vozidel či chodců
- veškeré dopravní značky a zařízení musí svým provedením odpovídat příslušným ustanovením zákona č. 361/2000 Sb., o provozu na pozemních komunikacích a o změnách některých zákonů, ve znění pozdějších předpisů v návaznosti na vyhlášku č. 294/2015 Sb., kterou se provádějí pravidla provozu na pozemních komunikacích, na související předpisy a na platné ČSN, v souladu s TP-66 (Zásady pro přechodné dopravní značení na pozemních komunikacích) a TP-65 (Zásady pro dopravní značení na pozemních komunikacích)
- společné uspořádání DZ na jednom sloupku musí odpovídat požadavkům TP 65. Zejména je nutné dbát na to, aby každá dopravní značka byla včas viditelná a její umístění nepředstavovalo ohrožení pro účastníky silničního provozu
- použité dopravní značky budou provedeny výhradně jako retroreflexní, třídy minimálně 1 dle platné ČSN a musí být osazeny buď na stabilních stojanech opatřených červeno-bílými pruhy, spodní hranou ve výšce minimálně 0,60 m nad vozovkou, nebo na podpěrných sloupcích opatřených nátěrem se střídavě červeno-bílými pruhy šířky 0,10 – 0,20 m v celkové délce min. 0,45 m
- podpěrné sloupky budou uchyceny v podkladních deskách
- použité dopravní značky budou po celou dobu kontrolovány, udržovány v plně funkčním stavu a v čistotě a budou správně umístěny a připevněny

- ihned po ukončení akce bude dopravní značení a dopravní zařízení odstraněno
- případná dočasná neplatnost stávajících svislých dopravních značek bude provedena škrtnutím páskou s oranžovo-černým pruhem o šíři 50 mm.

O d ů v o d n ě n í

Odbor dopravy a silničního hospodářství Městského úřadu Sušice stanovil přechodnou úpravu provozu na základě návrhu žadatele po písemném vyjádření Policie ČR, Policejní prezidium České republiky, Ředitelství služby dopravní policie č.j. PPR-13833-14/ČJ-2024-990440 ze dne 13. 06. 2024, a Policie České republiky, Krajské ředitelství policie Plzeňského kraje, Dopravní inspektorát Klatovy č.j. KRPP-95650-8/ČJ-2024-030406 ze dne 16. 08. 2024, za účelem omezení silničního provozu plovoucí krátkodobou uzavírkou provozu (v délce trvání max. 25 min.) na sil. č. III/17128 – začátek správního území ORP Sušice – Lazny - II/171 – Nezdice na Šumavě III/1458 Žlíbek, rozcestí – Kašperské Hory, ul. Vimperská II/145 – MK – ul. Besední – ul. Petra Chelčického – ul. Dlouhá – ul. Horní – ul. Spojovací – II/145 – ul. Sušická, II/169 – mimo obec – rozcestí Radešov – Rejštejn – ul. Sušická - náměstí Svobody – Klostermannova - Rejštejn – Svojše, rozcestí – Svojše - Zhůří – Horská Kvilda Hotel Rankl – CÍL, v souvislosti s pořádáním sportovní akce mezinárodní etapový závod v silniční cyklistice na území Jihočeského kraje a kraje Vysočina „Okolo jižních Čech 2024“. V souladu s ustanovením § 77 odst. 5 zákona o silničním provozu nedoručoval zdejší úřad návrh opatření obecné povahy a nevyzýval dotčené osoby k podávání připomínek či námitek.

P o u č e n í

Podle § 173 odst. 2 zákona č. 500/2004 Sb., správní řád, ve znění pozdějších předpisů (dále jen „správní řád“), proti opatření obecné povahy nelze podat opravný prostředek. Podle ust. § 174 odst. 2 správního řádu lze soulad opatření obecné povahy s právními předpisy posoudit v přezkumném řízení. Usnesení o zahájení přezkumného řízení lze vydat do 1 roku od účinnosti opatření. Účinky rozhodnutí v přezkumném řízení nastávají ode dne jeho právní moci.

Roman Novotný
oprávněná úřední osoba

Ve smyslu ustanovení § 77 odst. 5 zákona o silničním provozu, opatření obecné povahy **nabývá účinnosti pátým dnem** po dni vyvěšení veřejné vyhlášky.

Toto opatření obecné povahy musí být zveřejněno na úřední desce těchto s možností dálkového přístupu:

- Městský úřad Sušice
- Městský úřad Kašperské Hory
- Městský úřad Rejštejn
- Obecní úřad Nezdice na Šumavě
- Obecní úřad Strašín
- Obecní úřad Horská Kvilda

a musí být vyvěšeno na dobu nejméně 15-ti dnů (15. den je dnem oznámení)

Vyvěšeno:

Sejmuto:

Razítko a podpis orgánu, který potvrzuje vyvěšení a sejmutí stanovení včetně zveřejnění umožňující dálkový přístup.


Obdrží:


- Cyklistický klub Jindřichův Hradec, z.s., Pod Kasárny 1036/II, 377 01 Jindřichův Hradec, ISDS: t4c3diu
- Správa a údržba silnic Plzeňského kraje, příspěvková organizace, Koterovská 162, 326 00 Plzeň, IDDS: qbep485
- Městský úřad Sušice, náměstí Svobody 138, 342 01 Sušice I, *(s žádostí o vyvěšení dokumentu)*, osobně
- Městský úřad Kašperské Hory, Náměstí 1, 341 92 Kašperské Hory *(s žádostí o vyvěšení dokumentu)*, ISDS: kwjbxui
- Městský úřad Rejštejn, náměstí Svobody 1, Rejštejn, 341 92 Kašperské Hory *(s žádostí o vyvěšení dokumentu)*, ISDS: 6g5bxub
- Obecní úřad Nezdice na Šumavě, Nezdice na Šumavě 173, 342 01 Sušice 1 *(s žádostí o vyvěšení dokumentu)*, ISDS: accbxzw
- Obecní úřad Strašín, Strašín 16, 342 01 Sušice 1 *(s žádostí o vyvěšení dokumentu)*, ISDS: w32bx23
- Obecní úřad Horská Kvilda, Horská Kvilda 40, 385 01 Vimperk *(s žádostí o vyvěšení dokumentu)*, ISDS: b5abxun

Dotčené orgány


- Policejní prezidium České republiky, Ředitelství služby dopravní policie, ISDS: gs9ai55
- Policie ČR, Krajské ředitelství policie Plzeňského kraje, DI Klatovy, ISDS: 5ixai69
- Městský úřad Kašperské Hory, silniční správní úřad, ISDS: kwjbxui


Příloha: Schéma rozmístění přechodného dopravního značení:

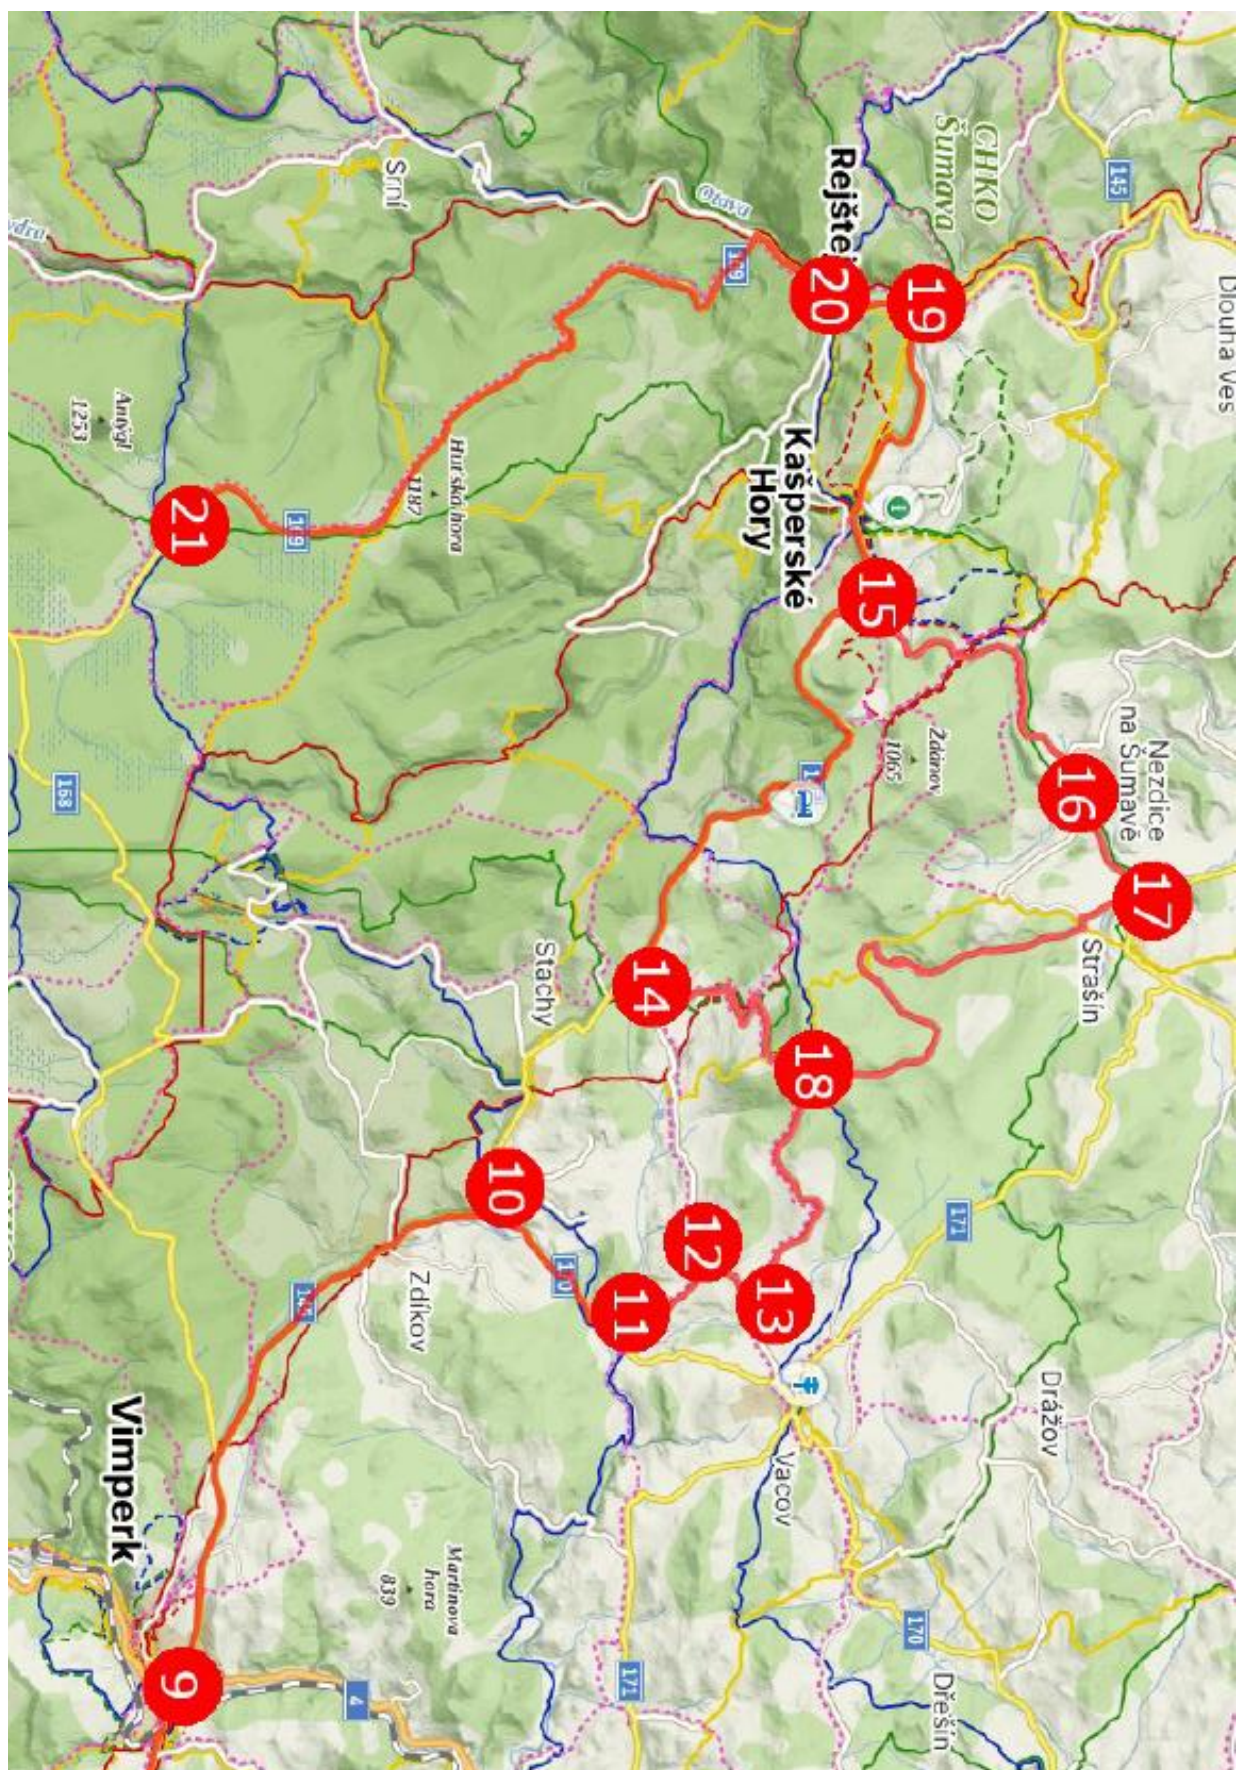


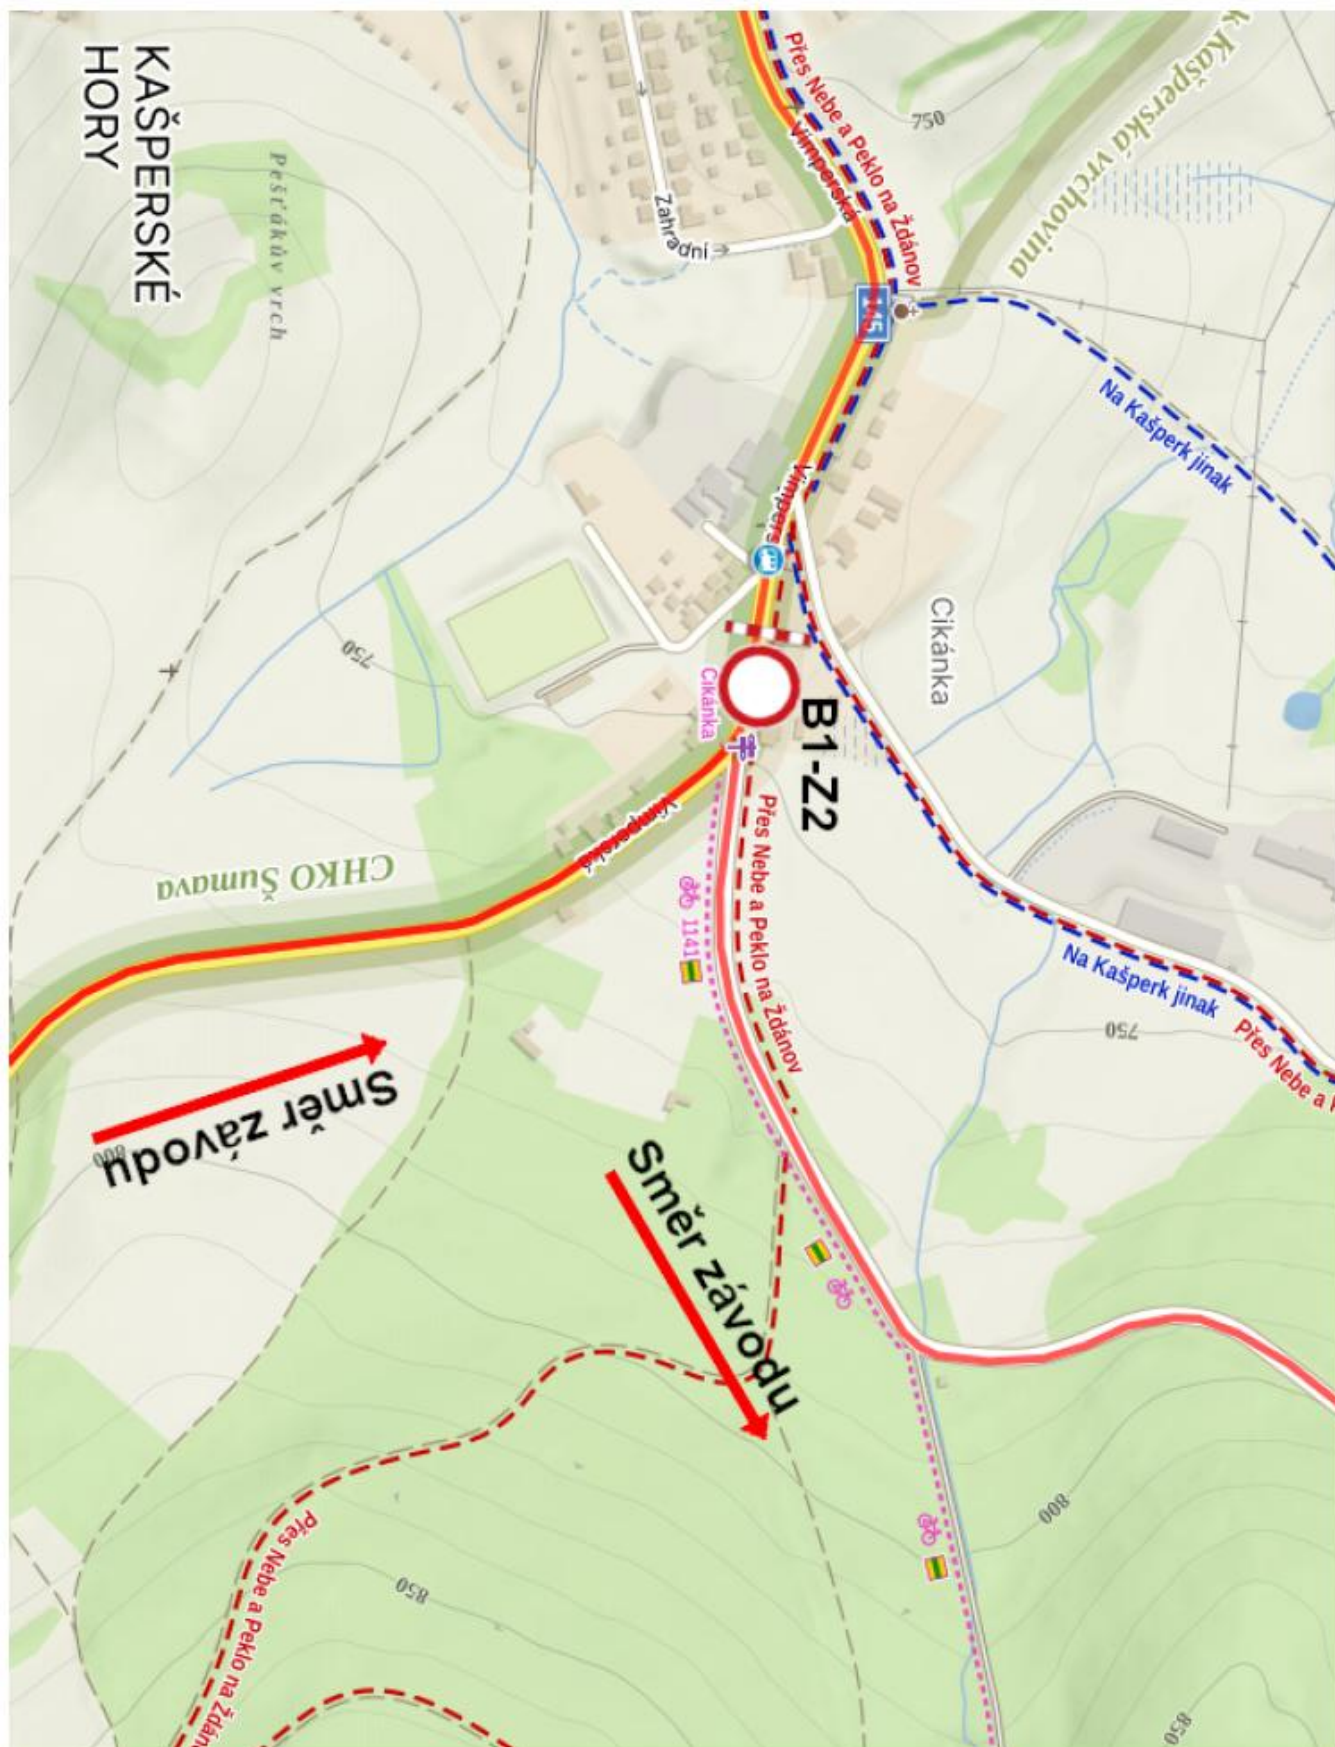


Situace č. 16 – Nezdice na Šumavě

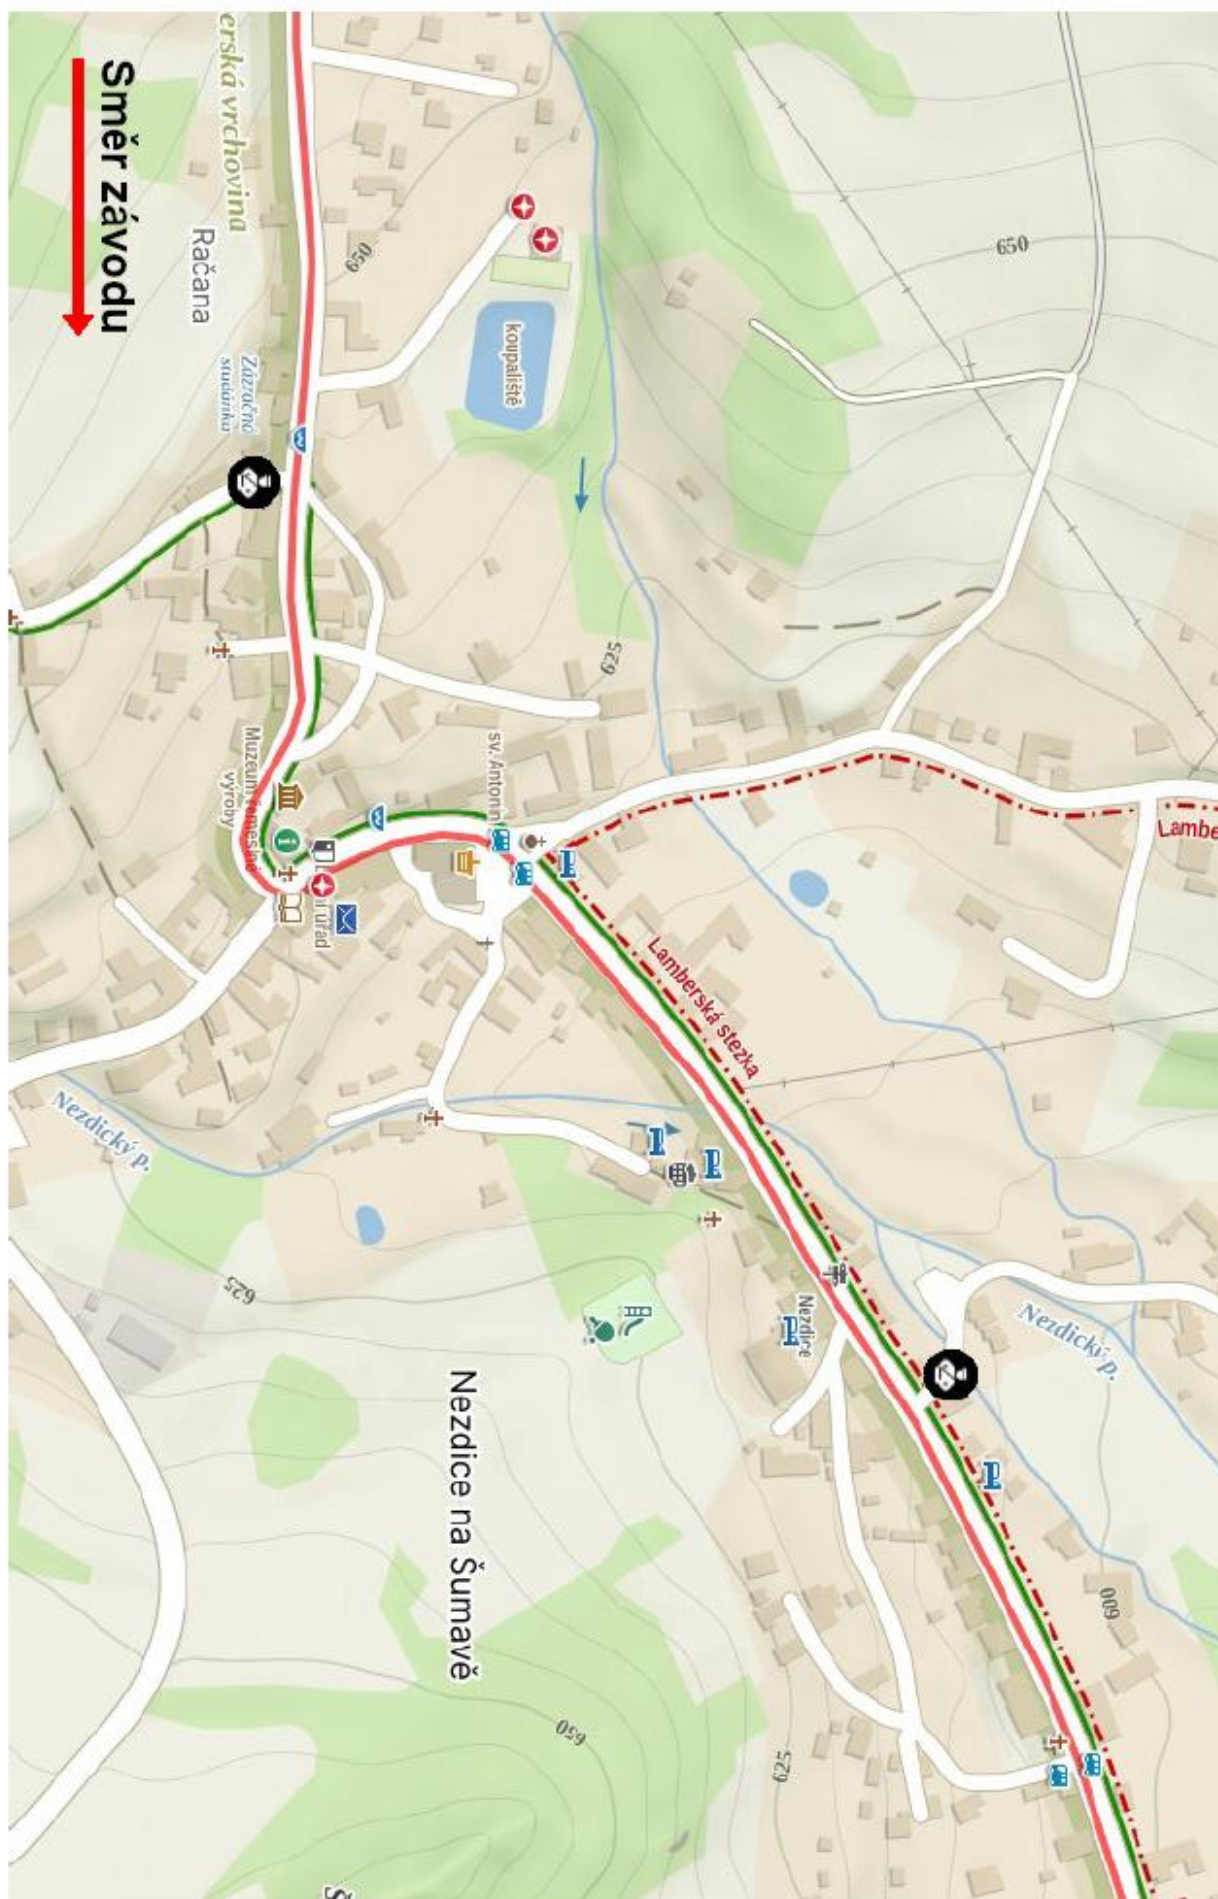


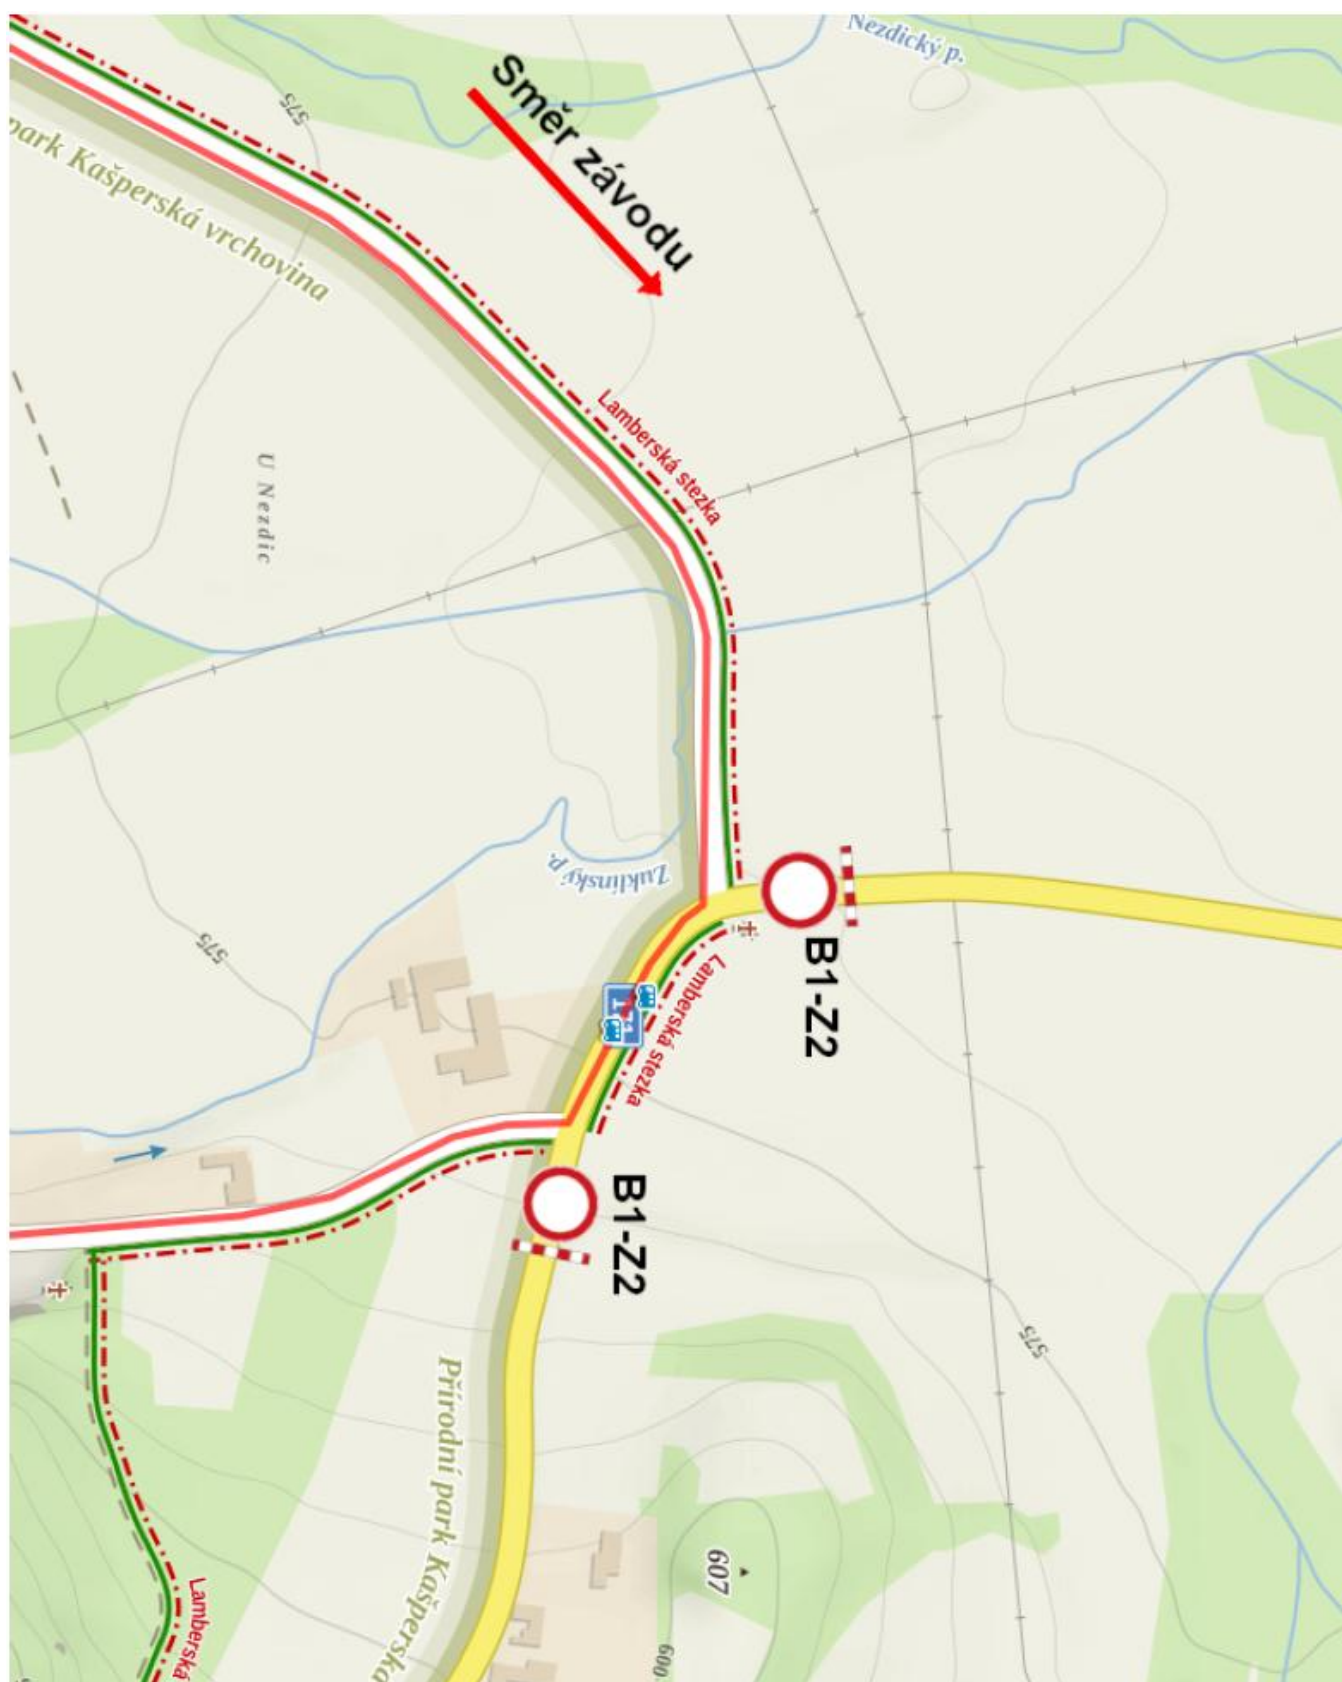


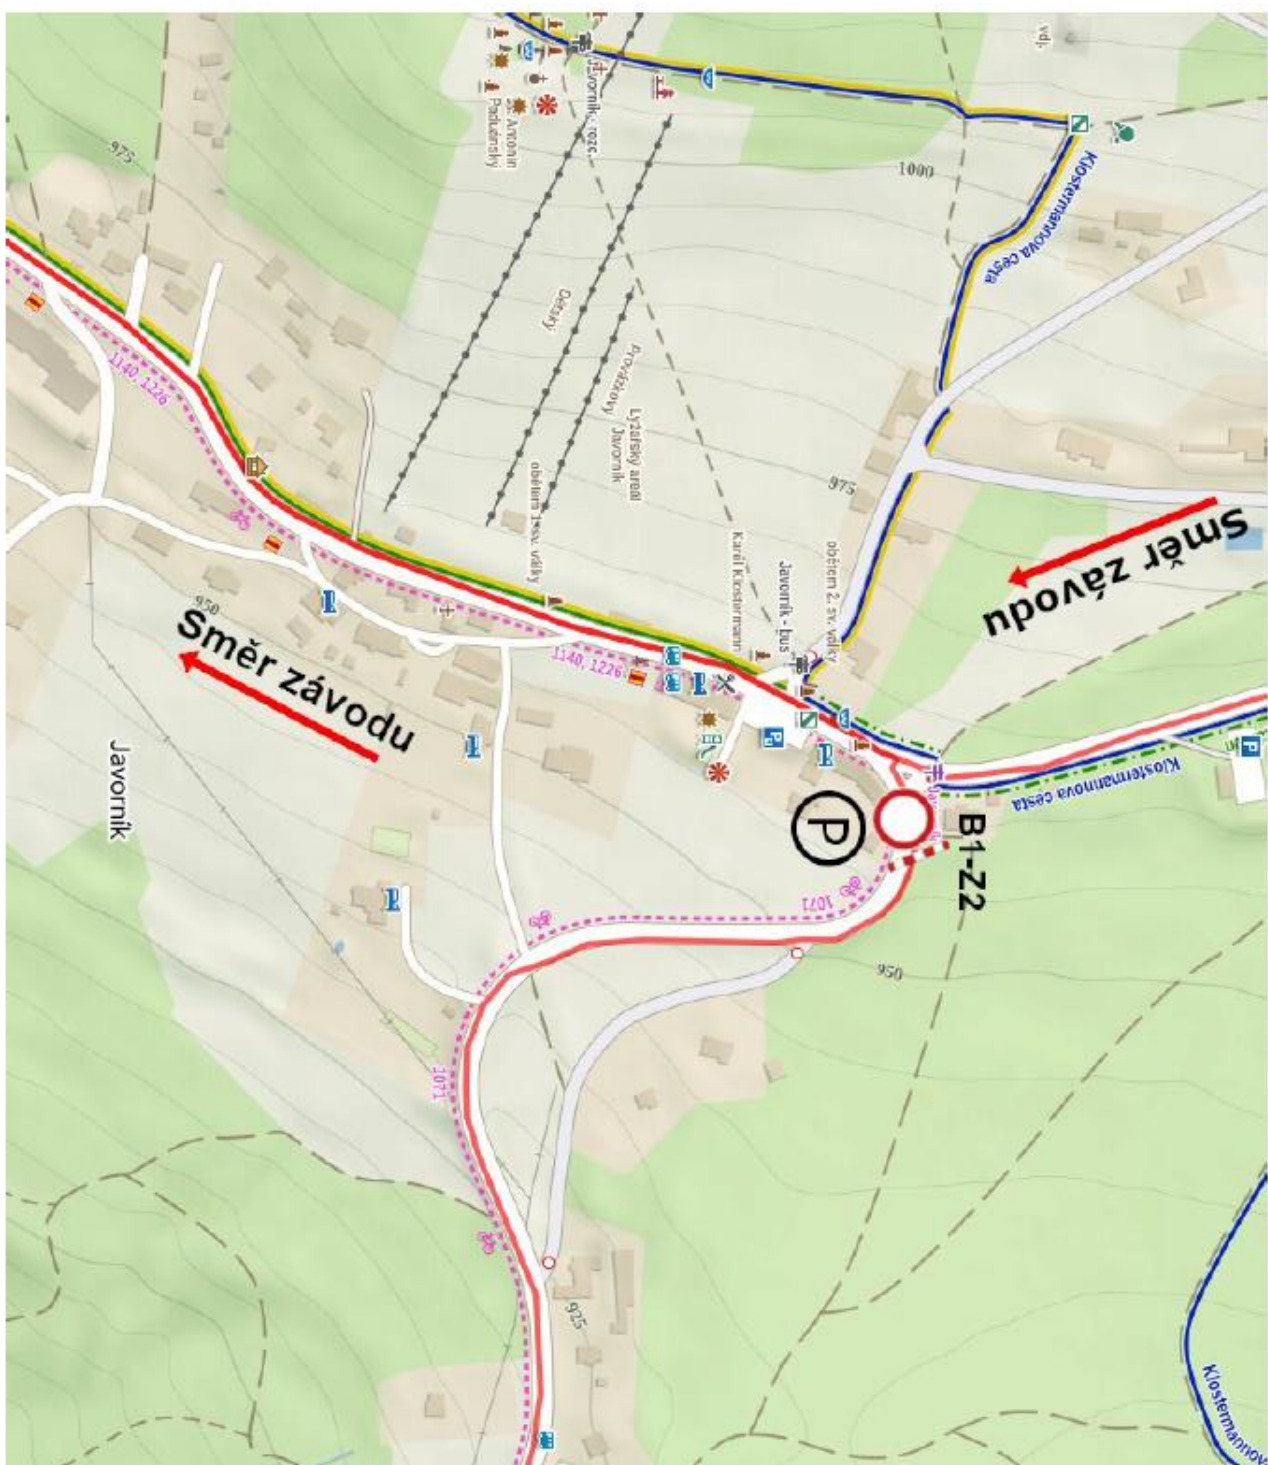

Obec Kašperské hory není součástí grafické přílohy, projíždí se po hlavní komunikaci bude řešeno pořadatelskou službou bez dopravního značení.

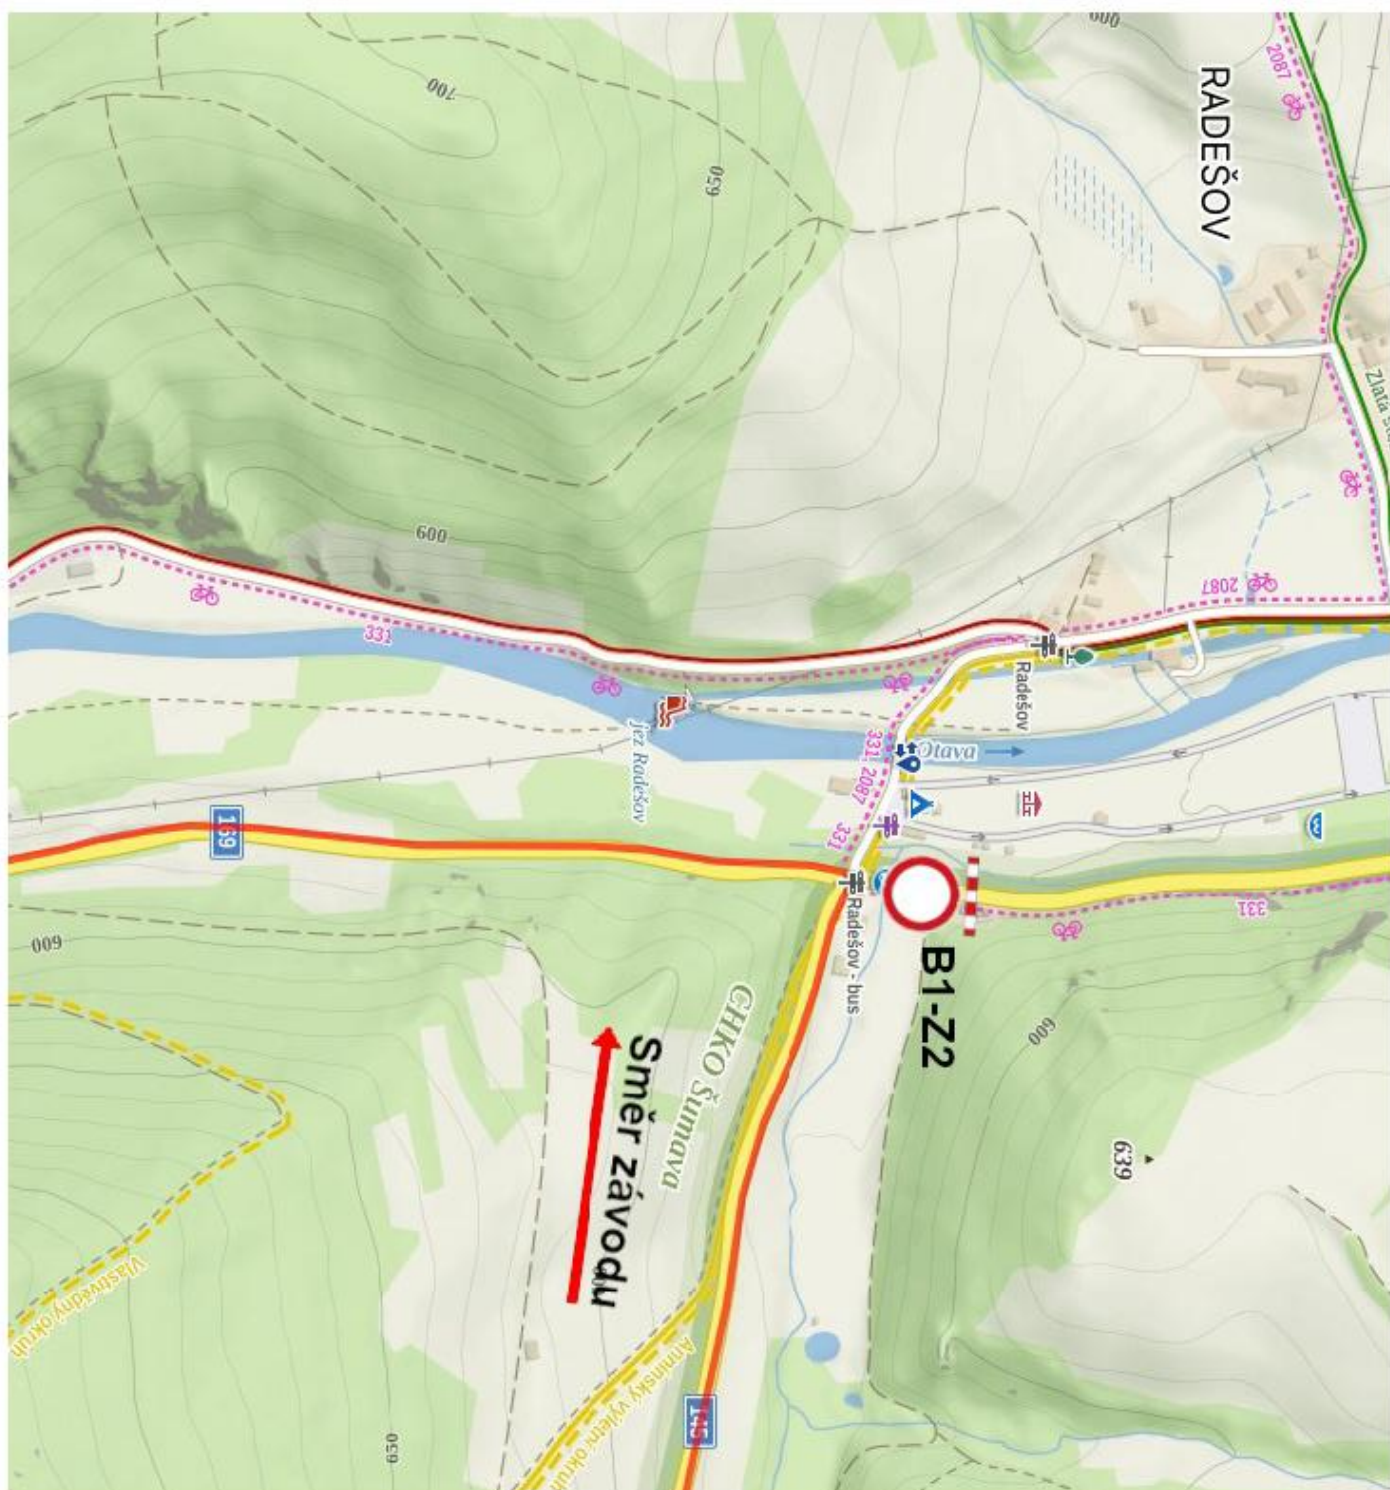

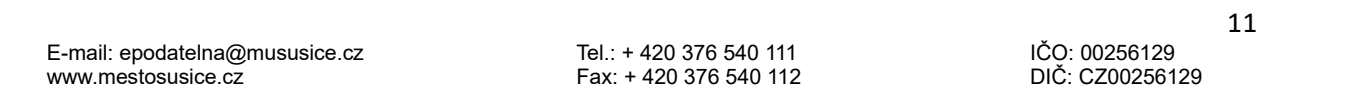

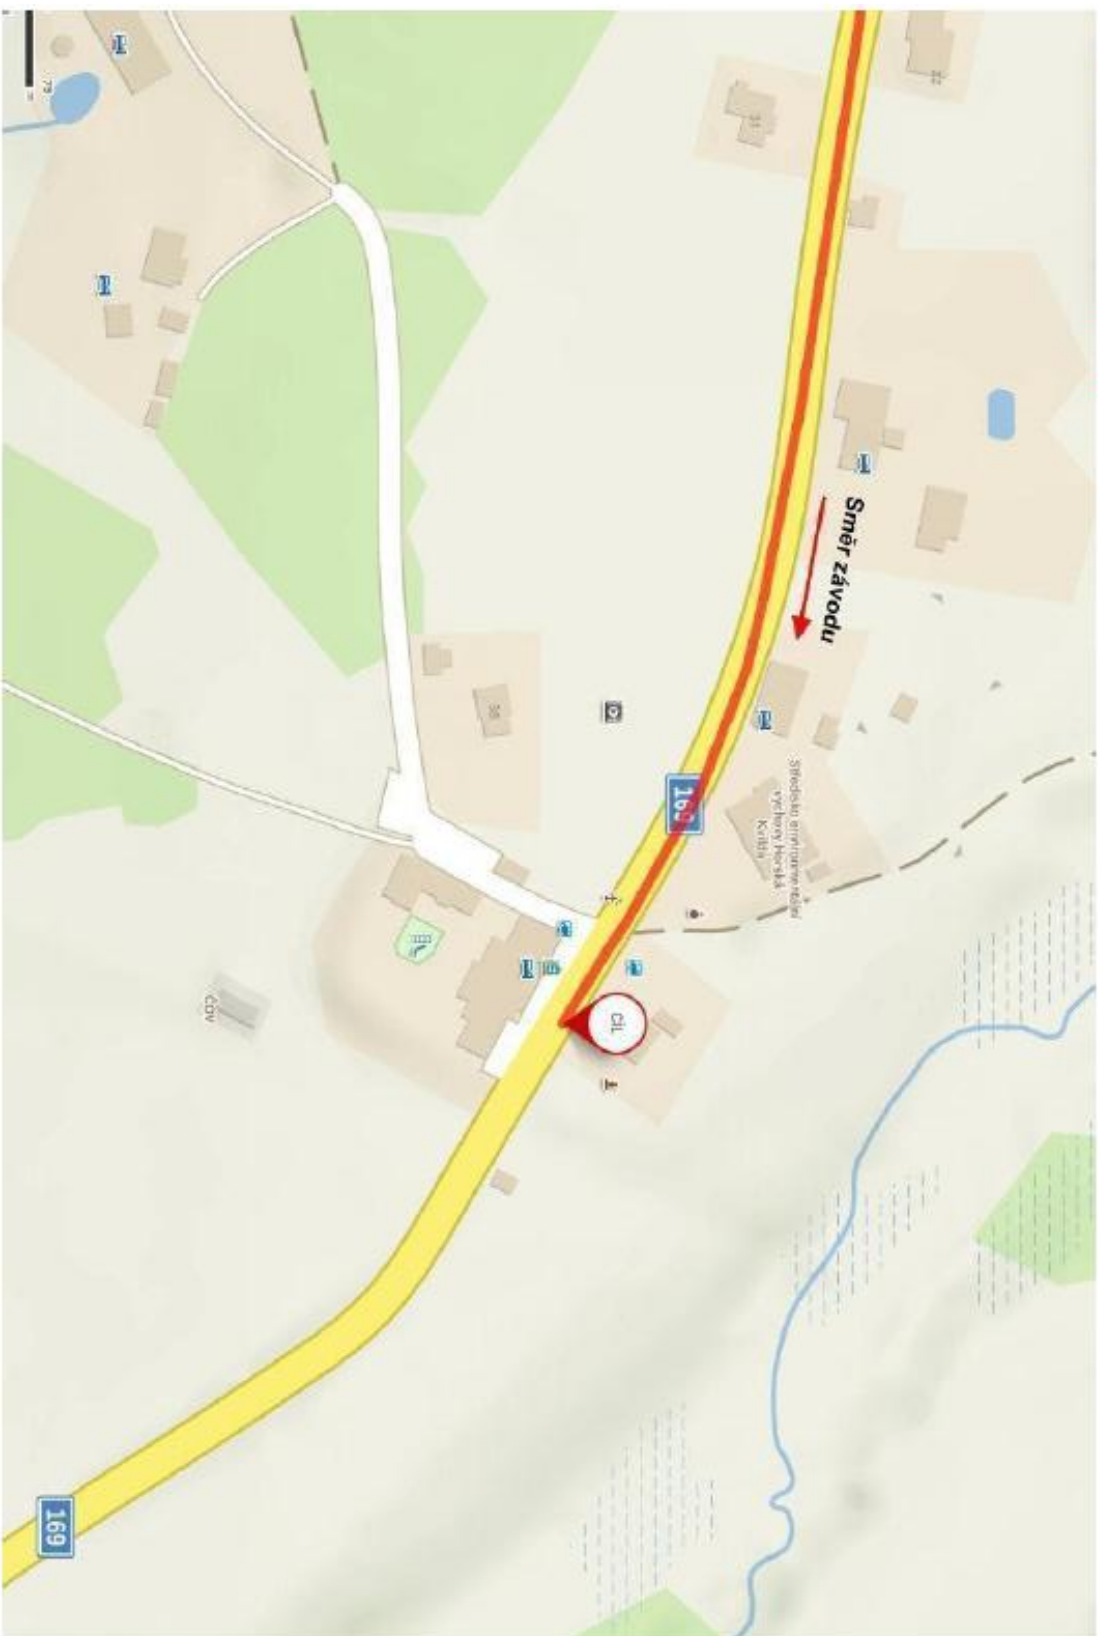

Zázemí a parkování pro doprovodná vozidla bude řešeno s majitelem hotelu Rankl na parkovišti u hotelu.

Krátkodobá nesouvislá uzavírka navíc mimo hlavní závod v délce trvání celkem max. 2x 30 minut při přípravě zázemí cíle (stavba brány přes silnici, umístění zábran, a další zařízení, úklid) v době 14:00 - 17:00 zajištěná pořadatelskou službou.