


ZÁZNAM O ÚČINNOSTI	
Vydal správní orgán: ZASTUPITELSTVO MĚSTA SUŠICE	Razítko správního orgánu:
Číslo jednací:	
Datum vydání:	
Datum nabytí účinnosti:	Podpis:
Pořizovatel: Městský úřad Sušice - odbor výstavby a územního plánování náměstí Svobody 138 342 01 Sušice	Razítko pořizovatele:
Ing. Věra Marešová Určený zastupitel	Podpis:

**INTEGROVANÝ
OPERAČNÍ
PROGRAM**



EVROPSKÁ UNIE
EVROPSKÝ FOND PRO REGIONÁLNÍ ROZVOJ
ŠANCE PRO VÁŠ ROZVOJ

rojekt
ZEMNÍ PLÁN SUŠICE (CZ.1.06/5.3.00/17.08527) byl spolufinancován
prostředků Evropské unie, Evropského fondu pro regionální rozvoj

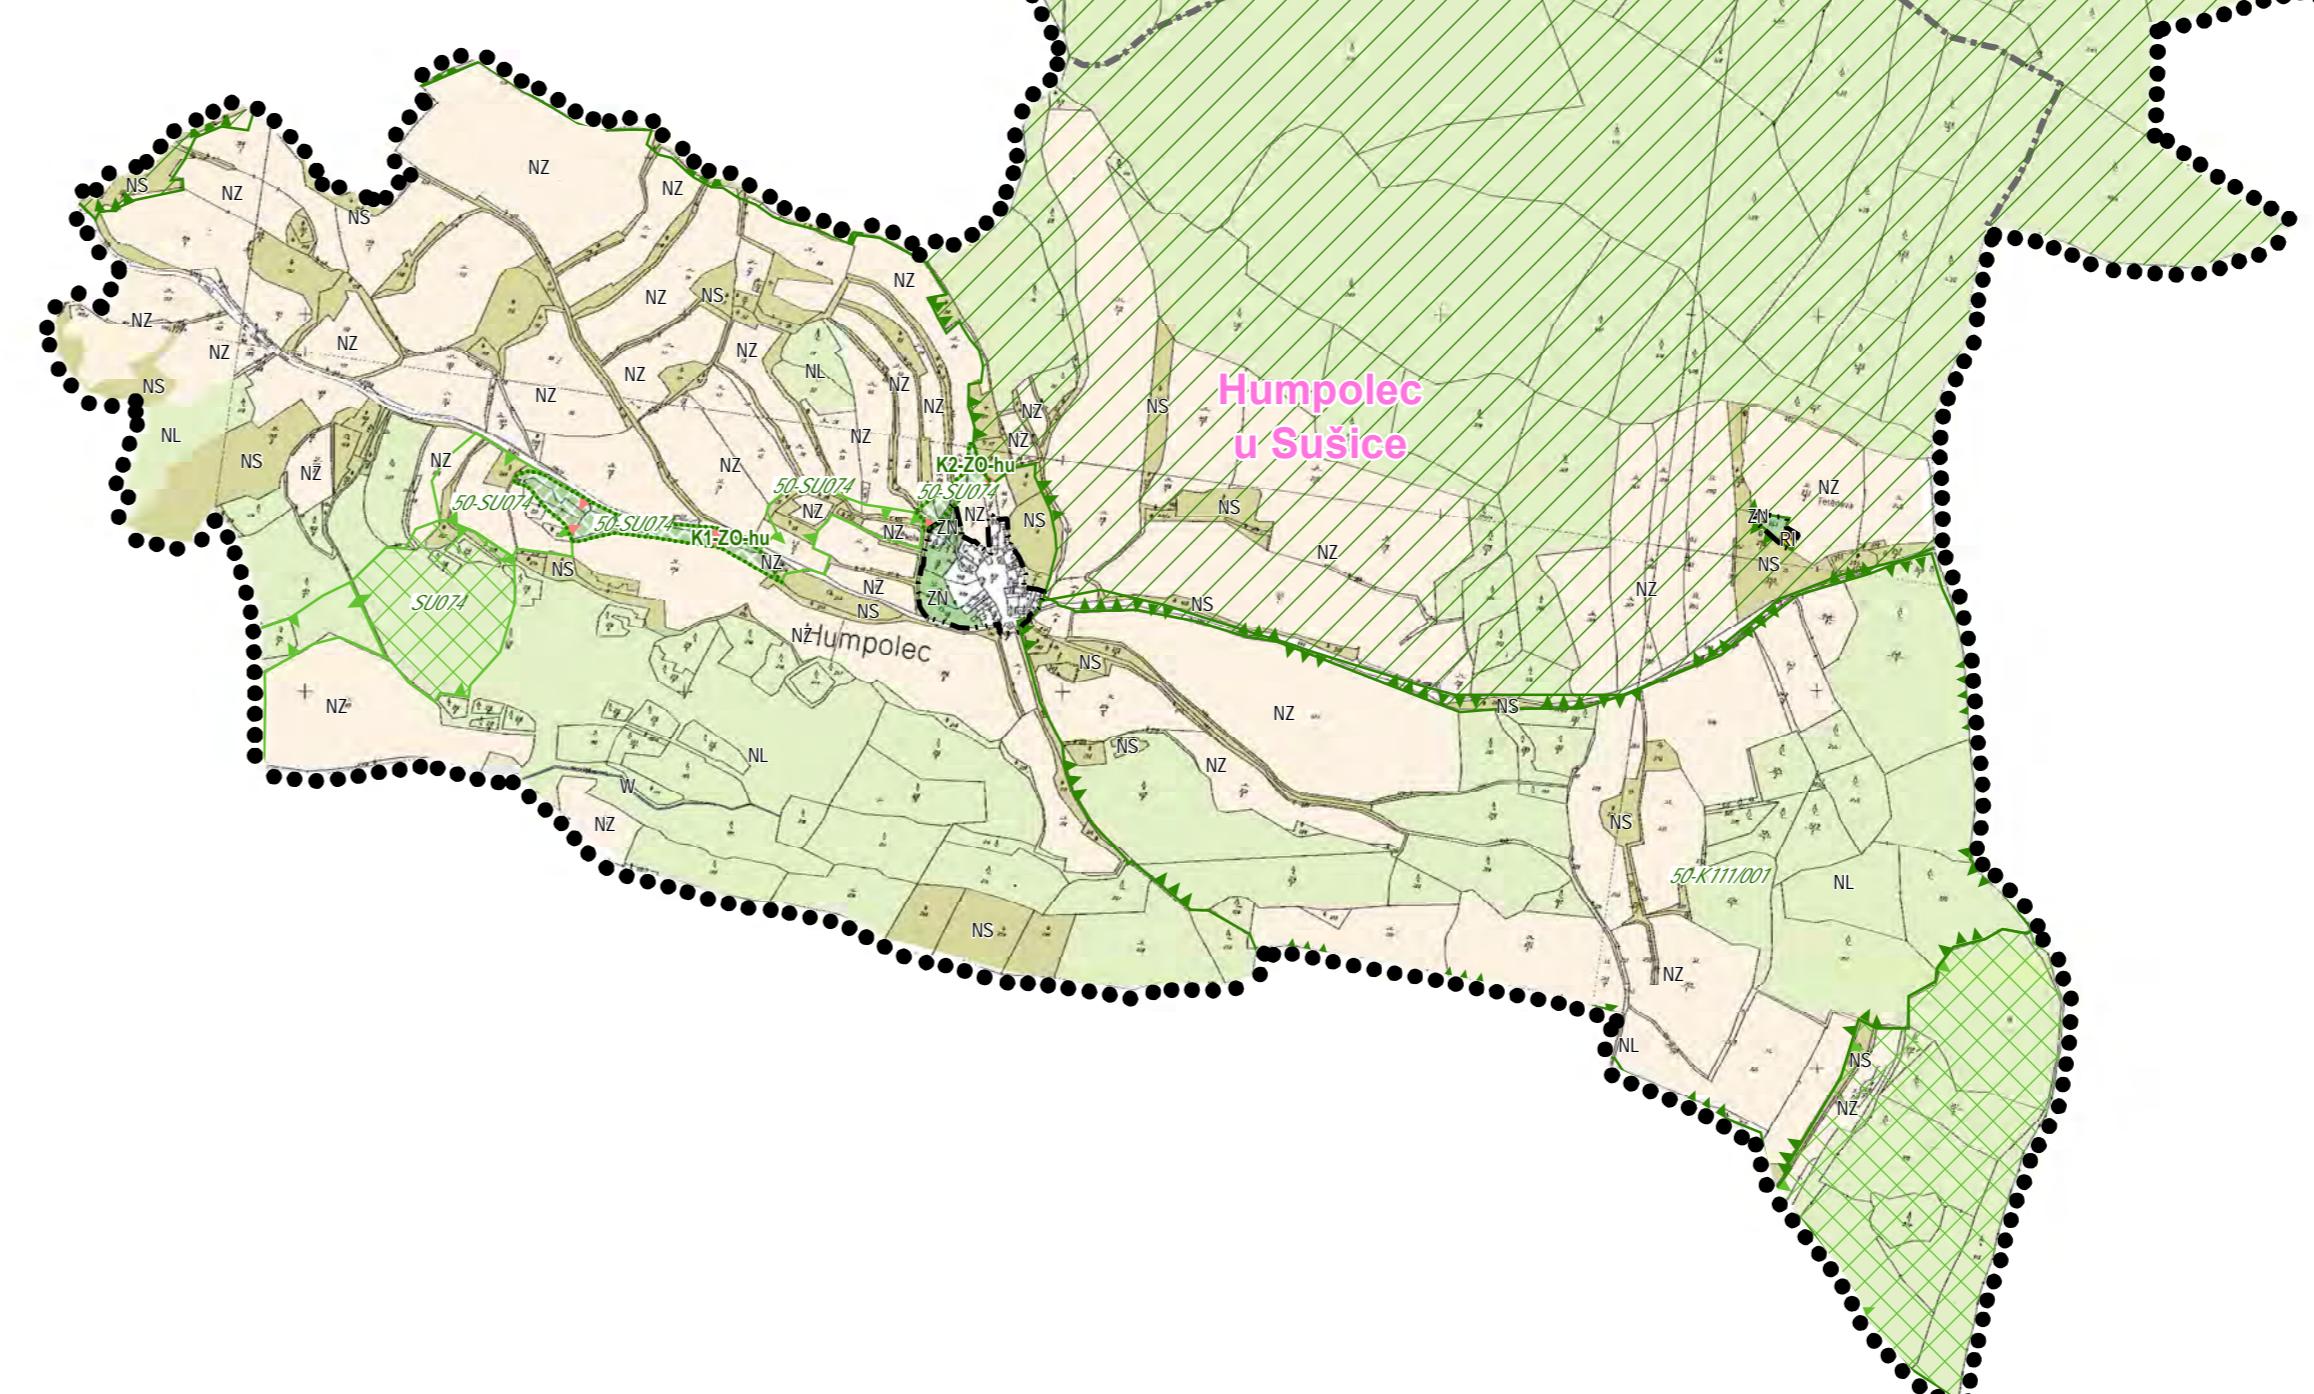

ÚZEMNÍ PLÁN SUŠICE