









# SUŠICE

## PRŮZKUMY A ROZBORY

### C.2 VÝKRES LIMITŮ ÚZEMÍ

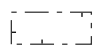1 : 5 000

#### LEGENDA

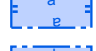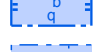
-  archeologické naleziště
-  památková zóna
-  OP silnice II. třídy
-  OP silnice III. třídy
-  ochranné pásmo železnice
-  ochranné pásmo el vedení
-  ochranné pásmo plynovodu
-  radiatorová trasa
-  ochranné pásmo objektu sděl. zař.
-  ochranné pásmo kanalizace
-  poddolované území
-  chráněné ložiskové území
-  radonové riziko
-  Natura 2000 - evropsky významná lokalita
-  přírodní park
-  významný krajinný prvek registrovaný
-  výskyt zvl. chráněných rostlin a živočichů
-  ÚSES, NBC - nadregionální biocentrum
-  NBK OP - nadregionální biokoridor - ochranné pásmo
-  ÚSES, LBC - místní (lokální) biocentrum
-  ÚSES, LBK - místní (lokální) biokoridor
-  ochranné pásmo národní přírodní památky
-  ochranné pásmo památného stromu, stromořadí
-  biosférická rezervace UNESCO
-  OP vod. zdroje I. stupně
-  OP vod. zdroje II. stupně
-  OP vod. zdroje II.a - vnitřní
-  OP vod. zdroje II.b - vnější
-  ochranné pásmo zařízení ČHMÚ
-  hladina stoleté vody
-  aktivní zóna záplavového území
-  investice do půdy
-  investice do půdy - závlaha
-  1. třída ochrany ZPF
-  2. třída ochrany ZPF
-  plocha lesa hospodářského
-  plocha lesa ochranného
-  plocha lesa zvláštního určení
-  ochranné pásmo lesa (50m)
-  zastavěné území k 1.8.2012
-  hranice katastrálního území
-  hranice řešeného území

## ÚZEMNÍ PLÁN MĚSTA SUŠICE

#### OBJEDNATEL

MĚSTO SUŠICE

NÁM. SVOBODY 138/1  
342 01, SUŠICE

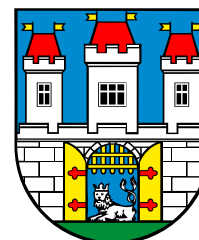

#### ZHOTOVITEL

ING. JIŘÍ LANDA  
ING. ONDŘEJ KYP  
ING. ARCH. LADISLAV KOMRSKA  
ING. ARCH. MARTIN WEDELL  
ING. HANA ALI  
ING. JANA CALETKOVÁ, Ph.D.  
ING. DAVID BOROVSÝ  
ING. EVA GÖPFERTO VÁ  
MGR. PAVEL KAŇKA



JINDŘIŠSKÁ 17, 110 00 PRAHA 1  
tel.: 277 005 500  
fax.: 224 922 072  
ČSN EN ISO 9001, 14001

FÁZE ZPRACOVÁNÍ  
PRŮZKUMY A ROZBORY

ČÍSLO  
VÝKRESU

NÁZEV VÝKRESU  
VÝKRES LIMITŮ ÚZEMÍ

**C.2**

MĚŘÍTKO 1 : 5 000

ČÍSLO PARÉ

DATUM 08. 2012

ČÍSLO ZAKÁZKY 12 - 5 - 095



DOKUMENTACI LZE UŽÍVAT POUZE VE SMYSLU PŘÍSLUŠNÉ SMLOUVY O DÍLO.  
KOPIOVÁNÍ A ROZMNOŽOVÁNÍ POUZE PO PŘEDCHOZÍM SOUHLASU AF-CITYPLAN s.r.o.


# SUŠICE

## PRŮZKUMY A ROZBORY

### C.2 VÝKRES LIMITŮ ÚZEMÍ

1 : 5 000

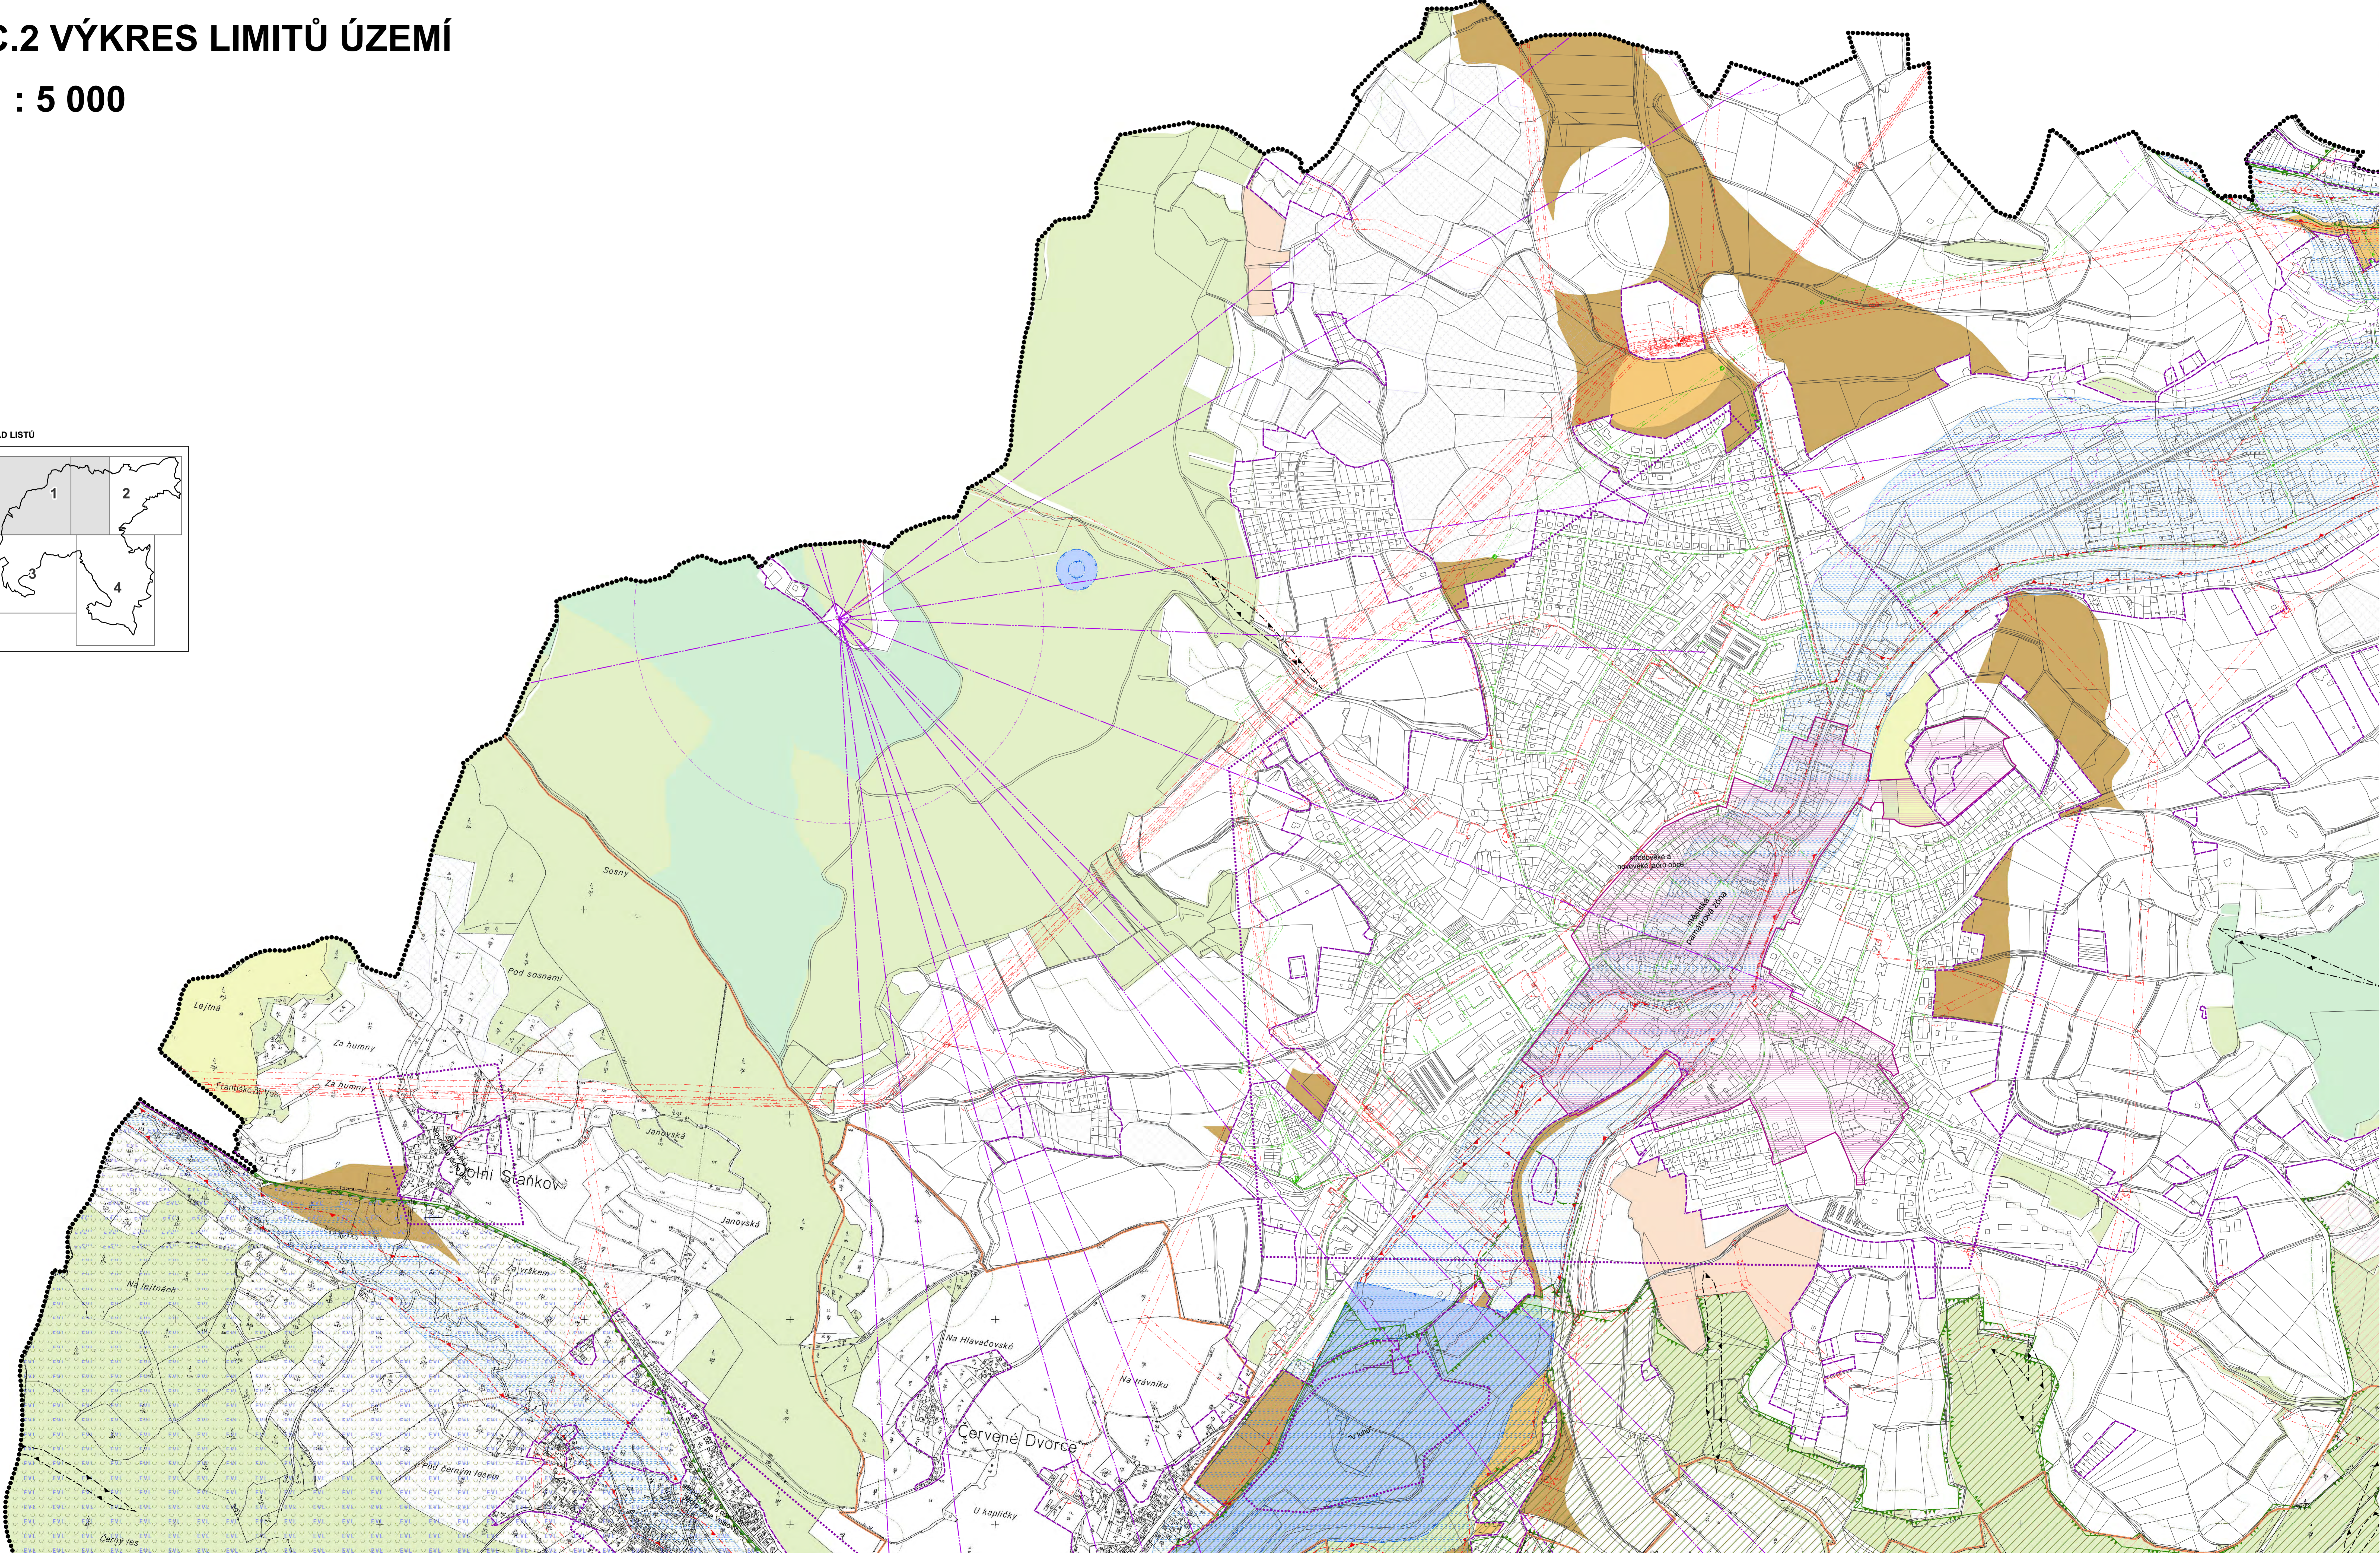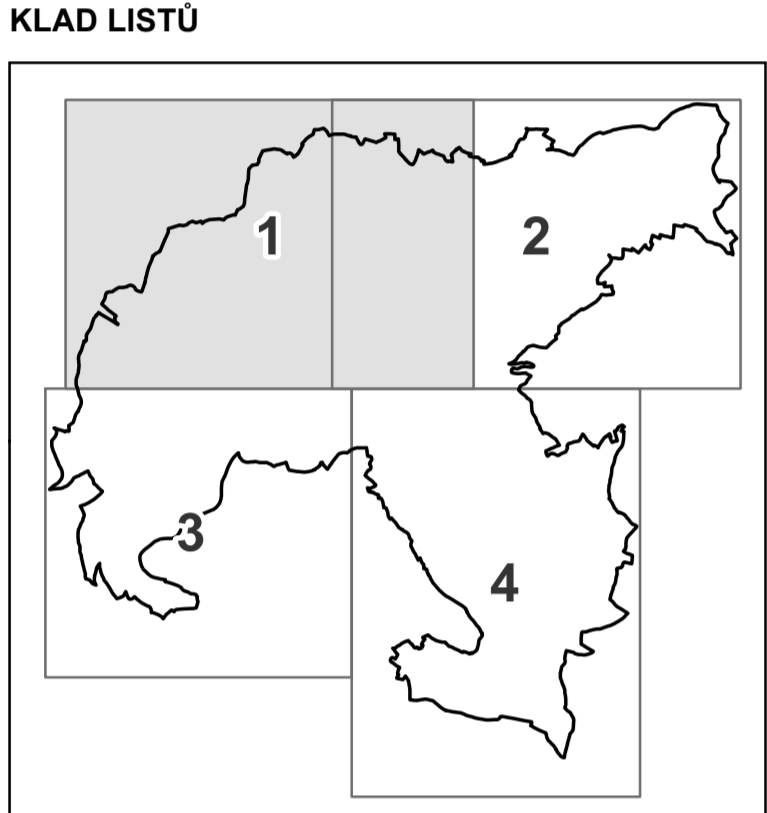

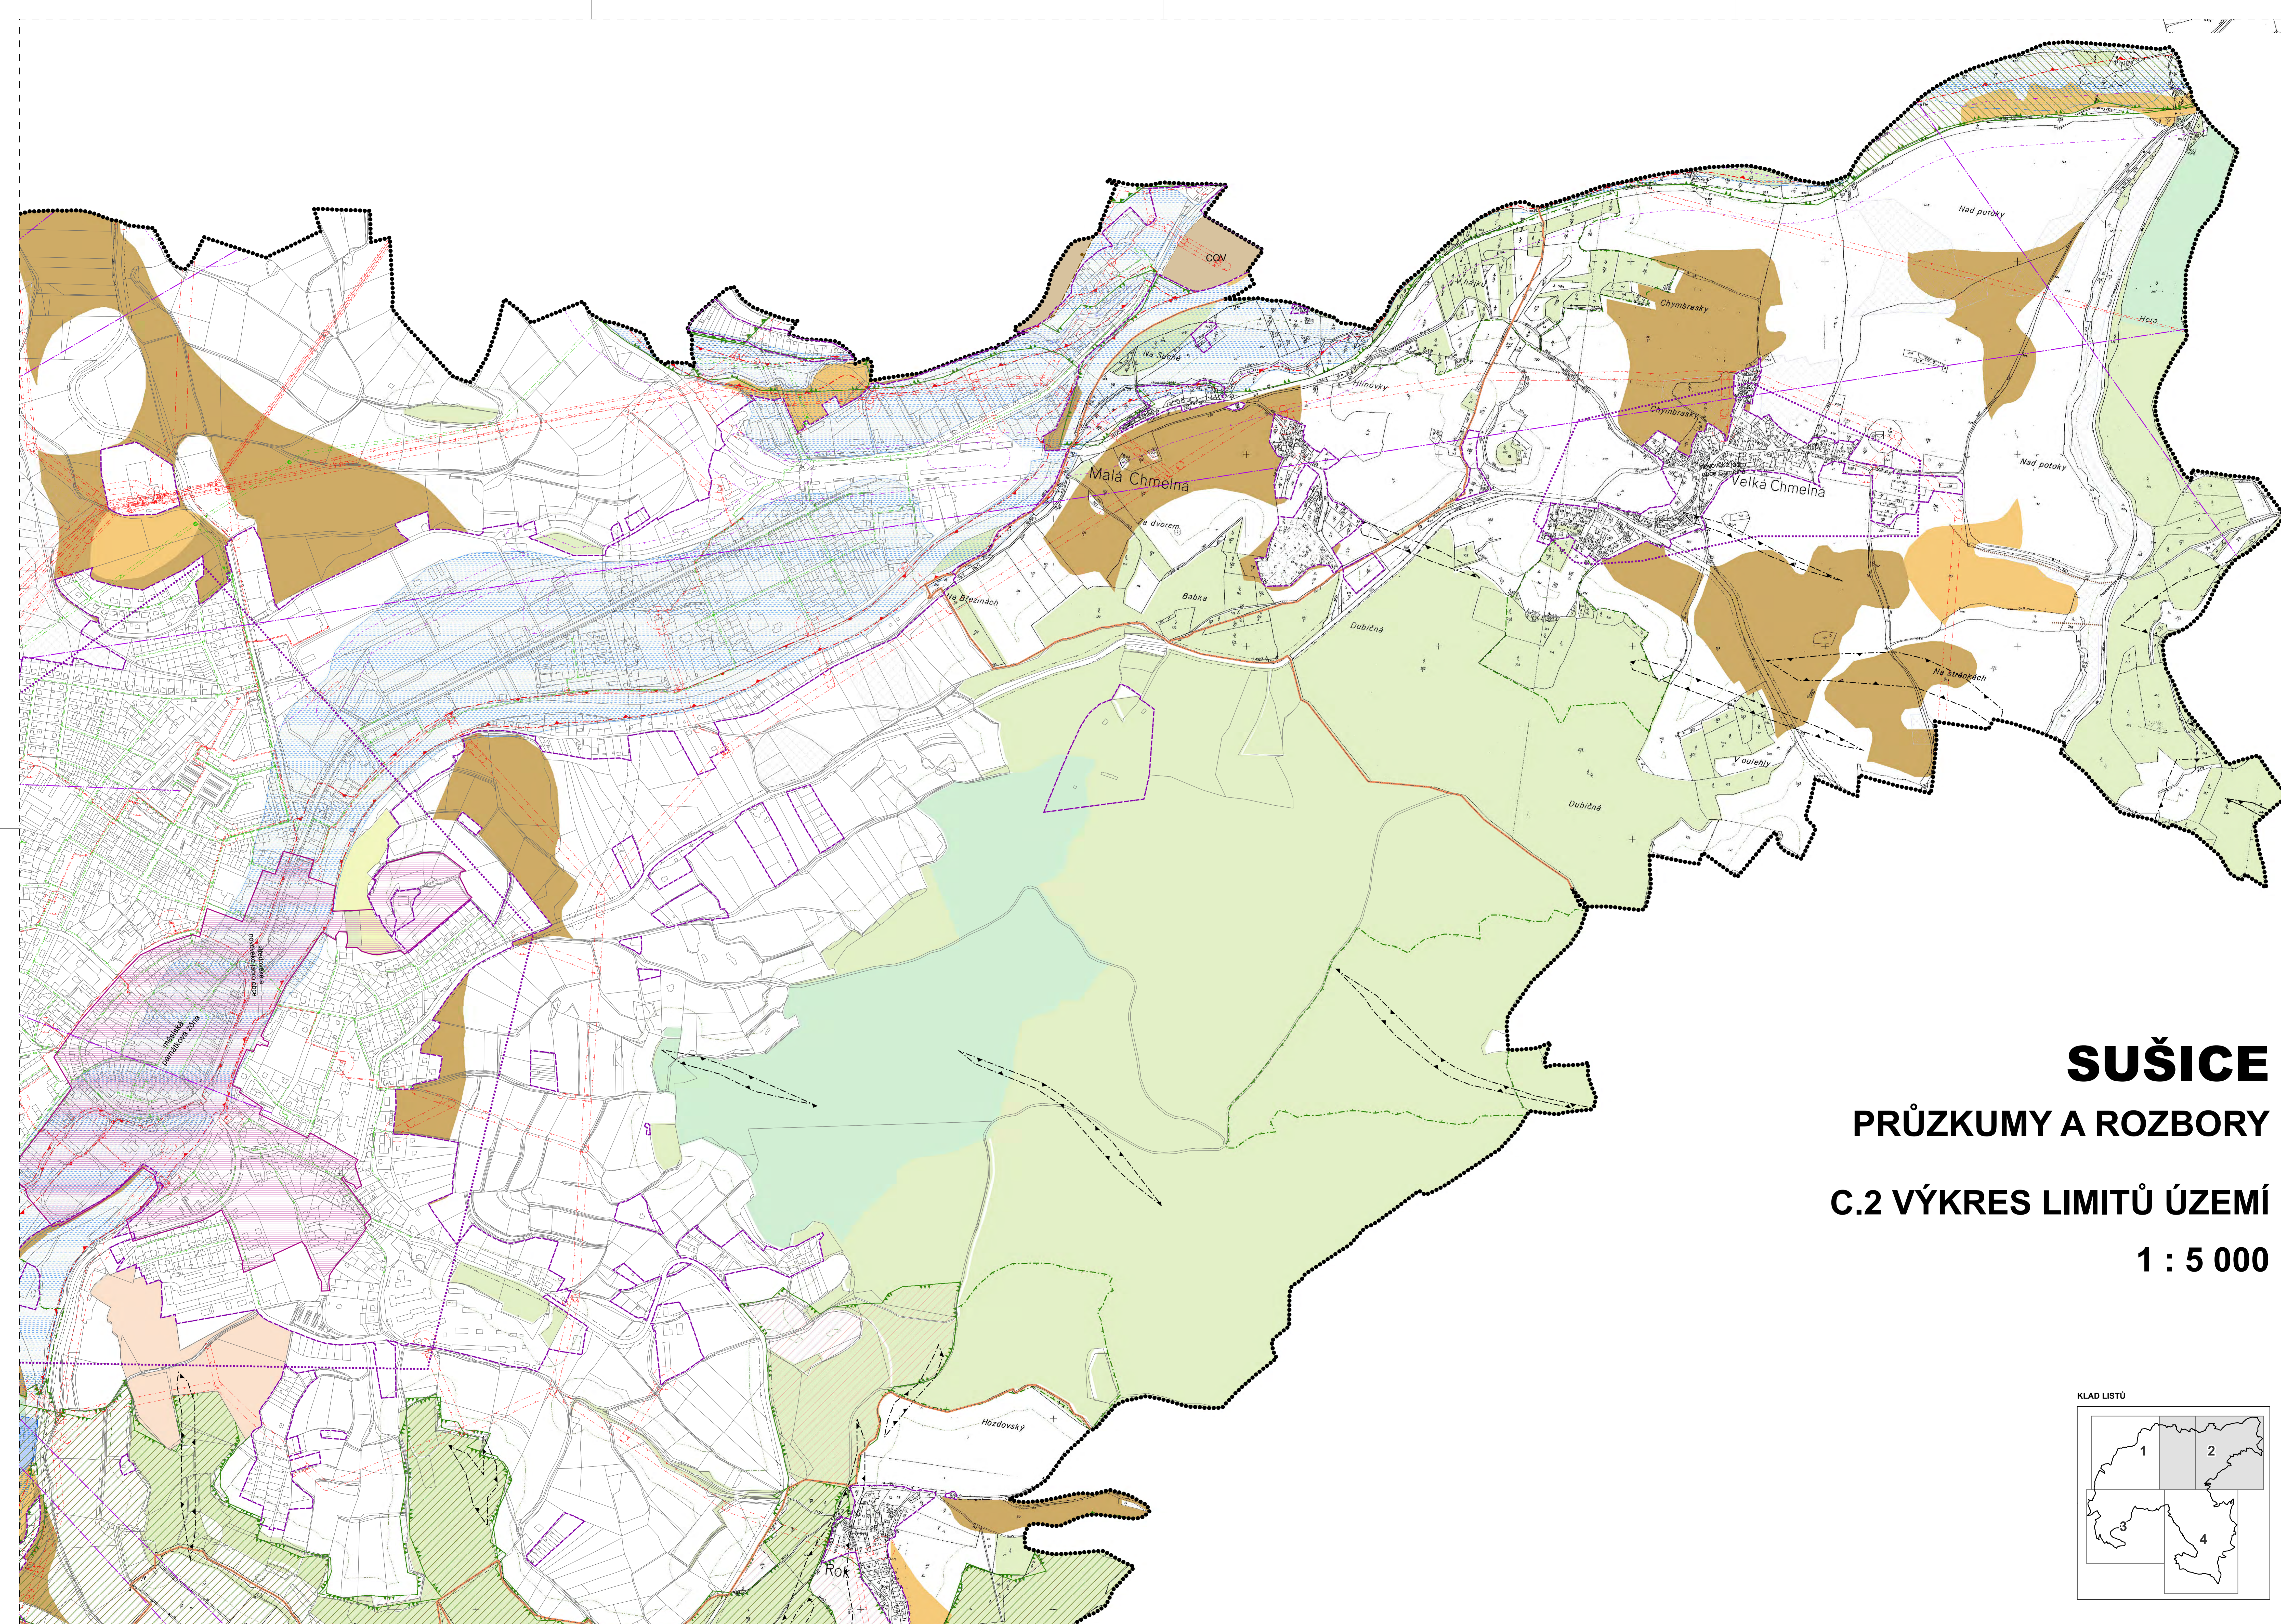


# SUŠICE


PRŮZKUMY A ROZBORY

C.2 VÝKRES LIMITŮ ÚZEMÍ

1 : 5 000

KLAD LISTŮ

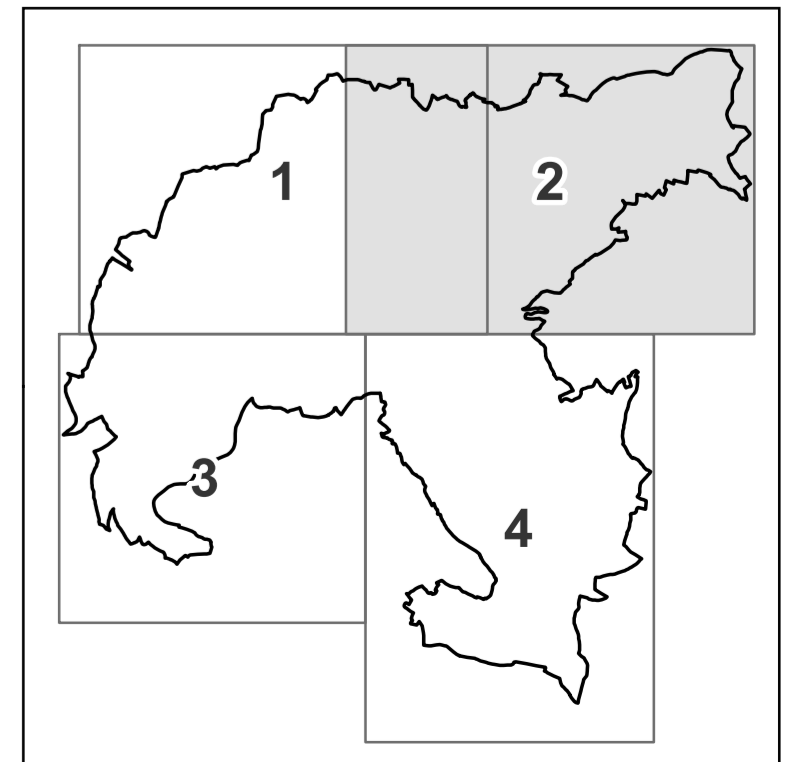

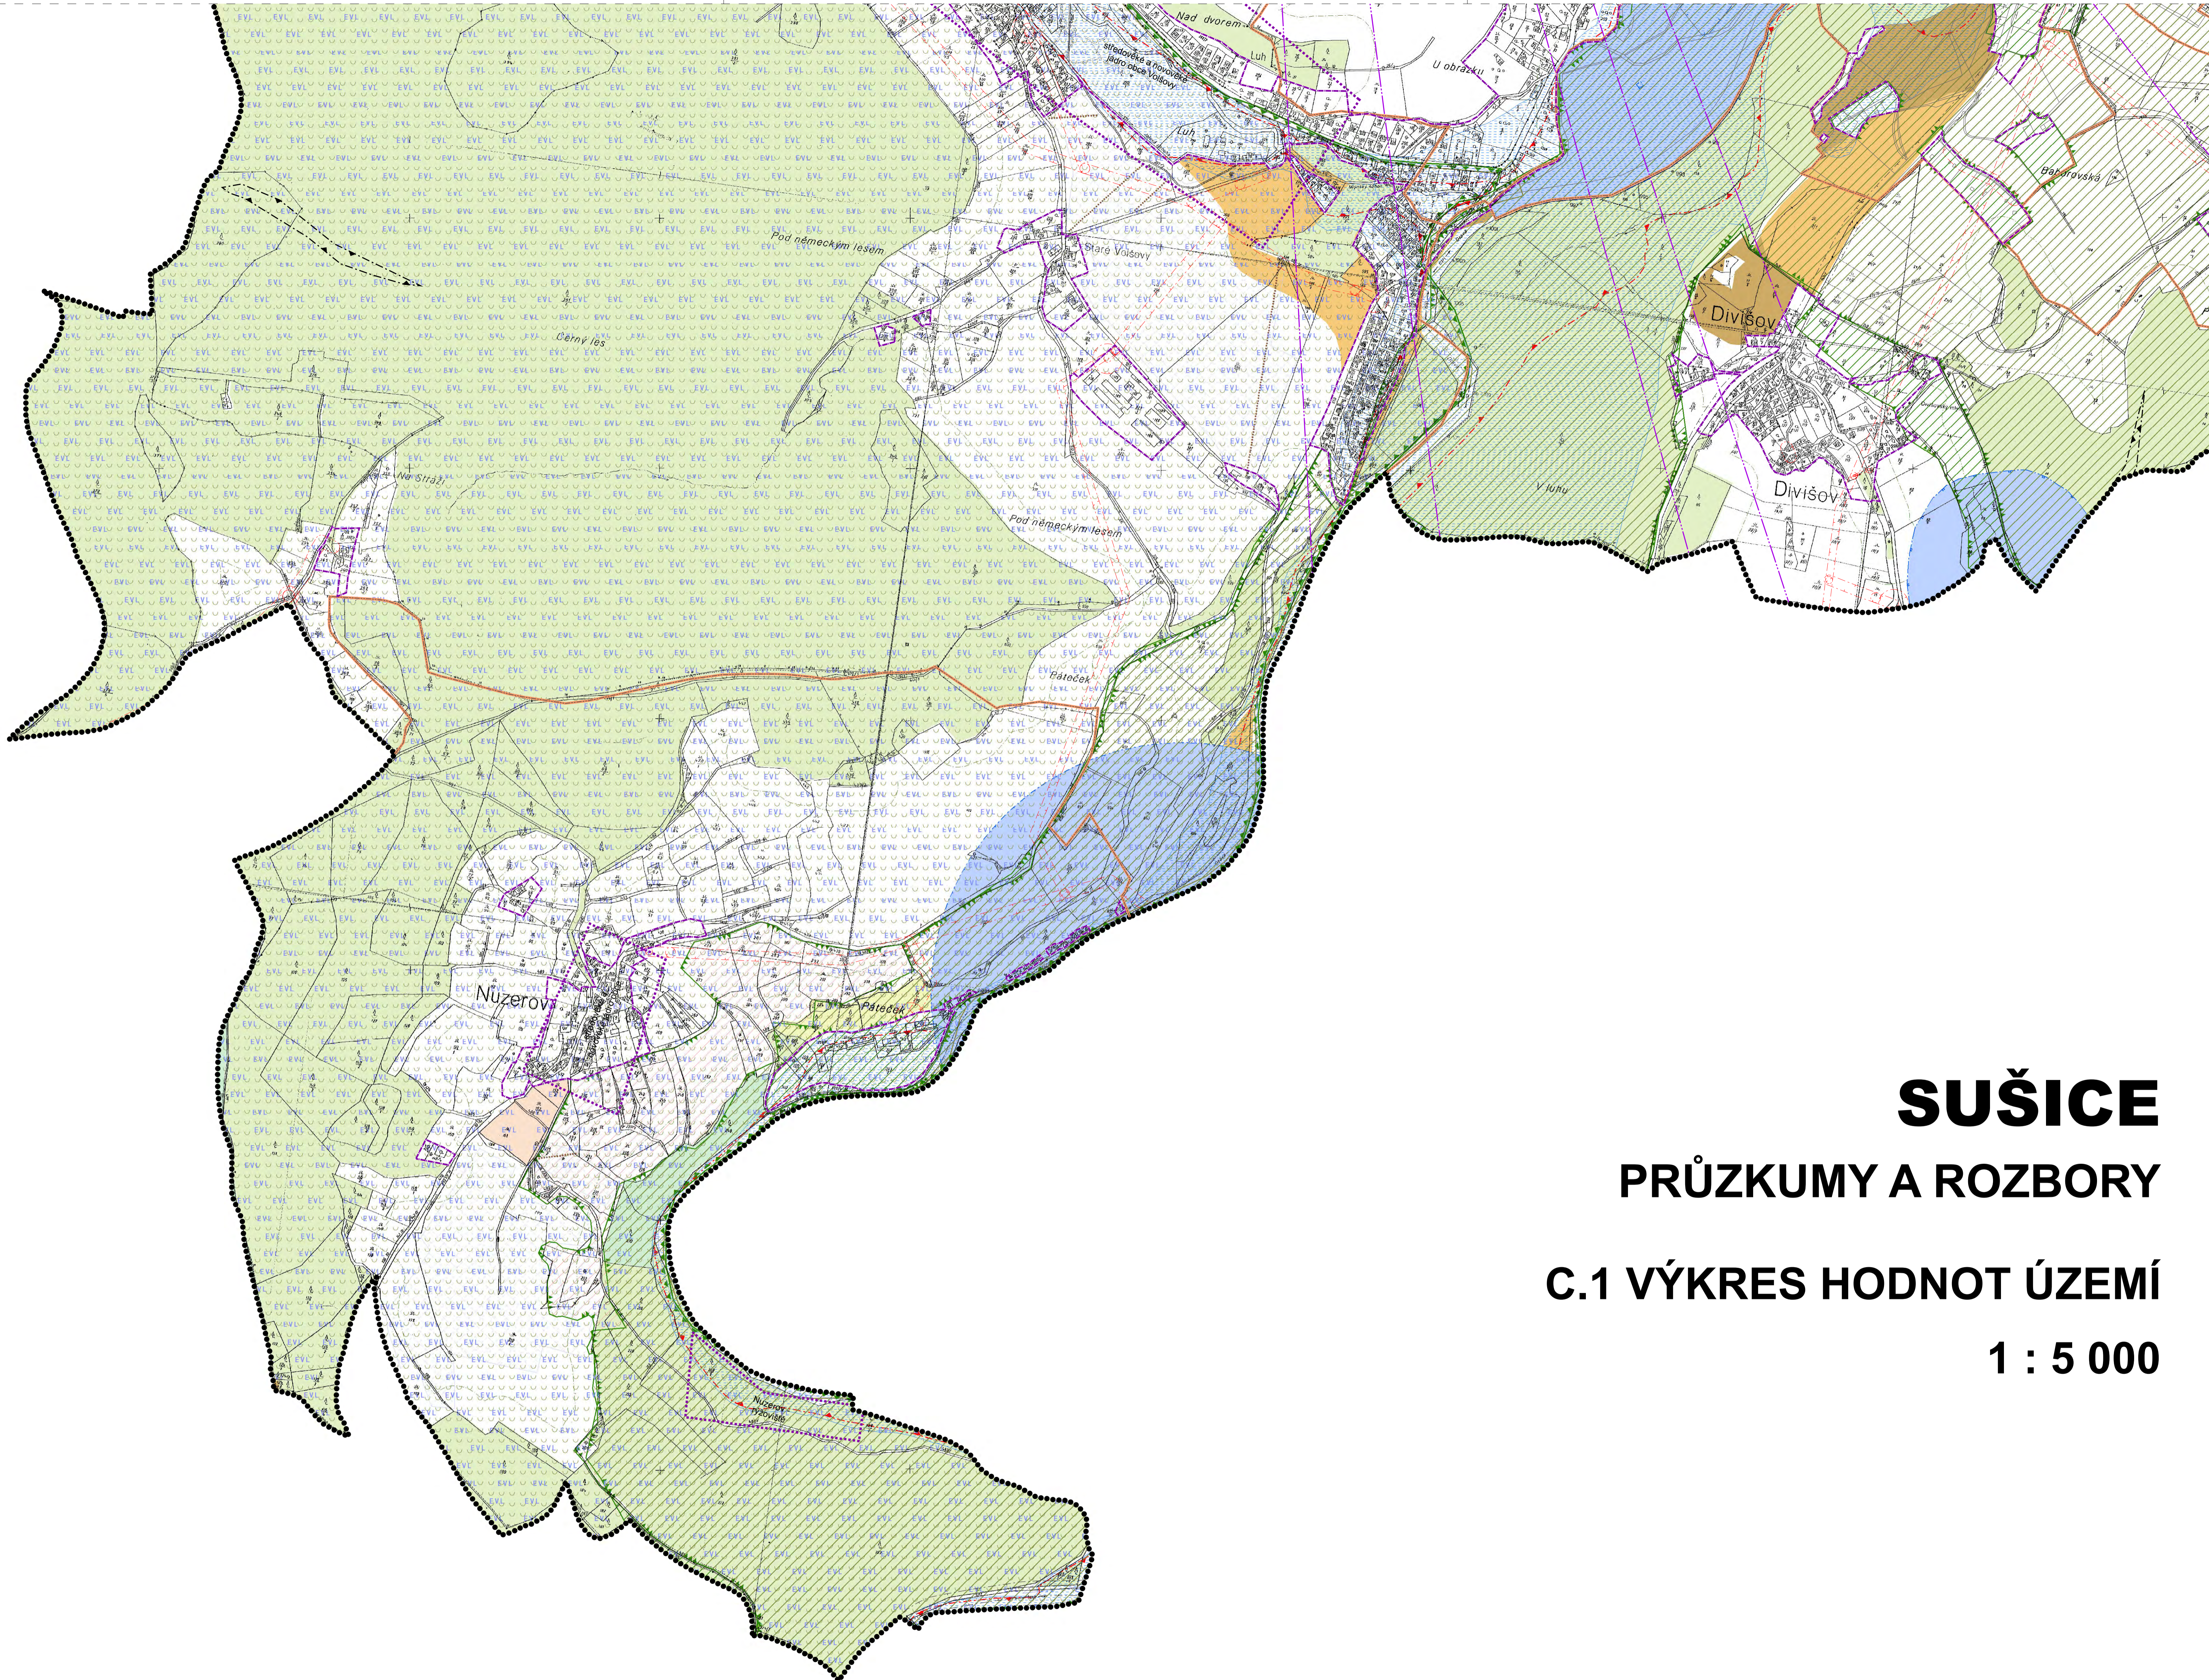

**SUŠICE**  
**PRŮZKUMY A ROZBORY**  
**C.1 VÝKRES HODNOT ÚZEMÍ**  
**1 : 5 000**



