



# ÚZEMNÍ PLÁN HORSKÁ KVILDA

## ODŮVODNĚNÍ I.KOORDINAČNÍ VÝKRES - ČÁST B

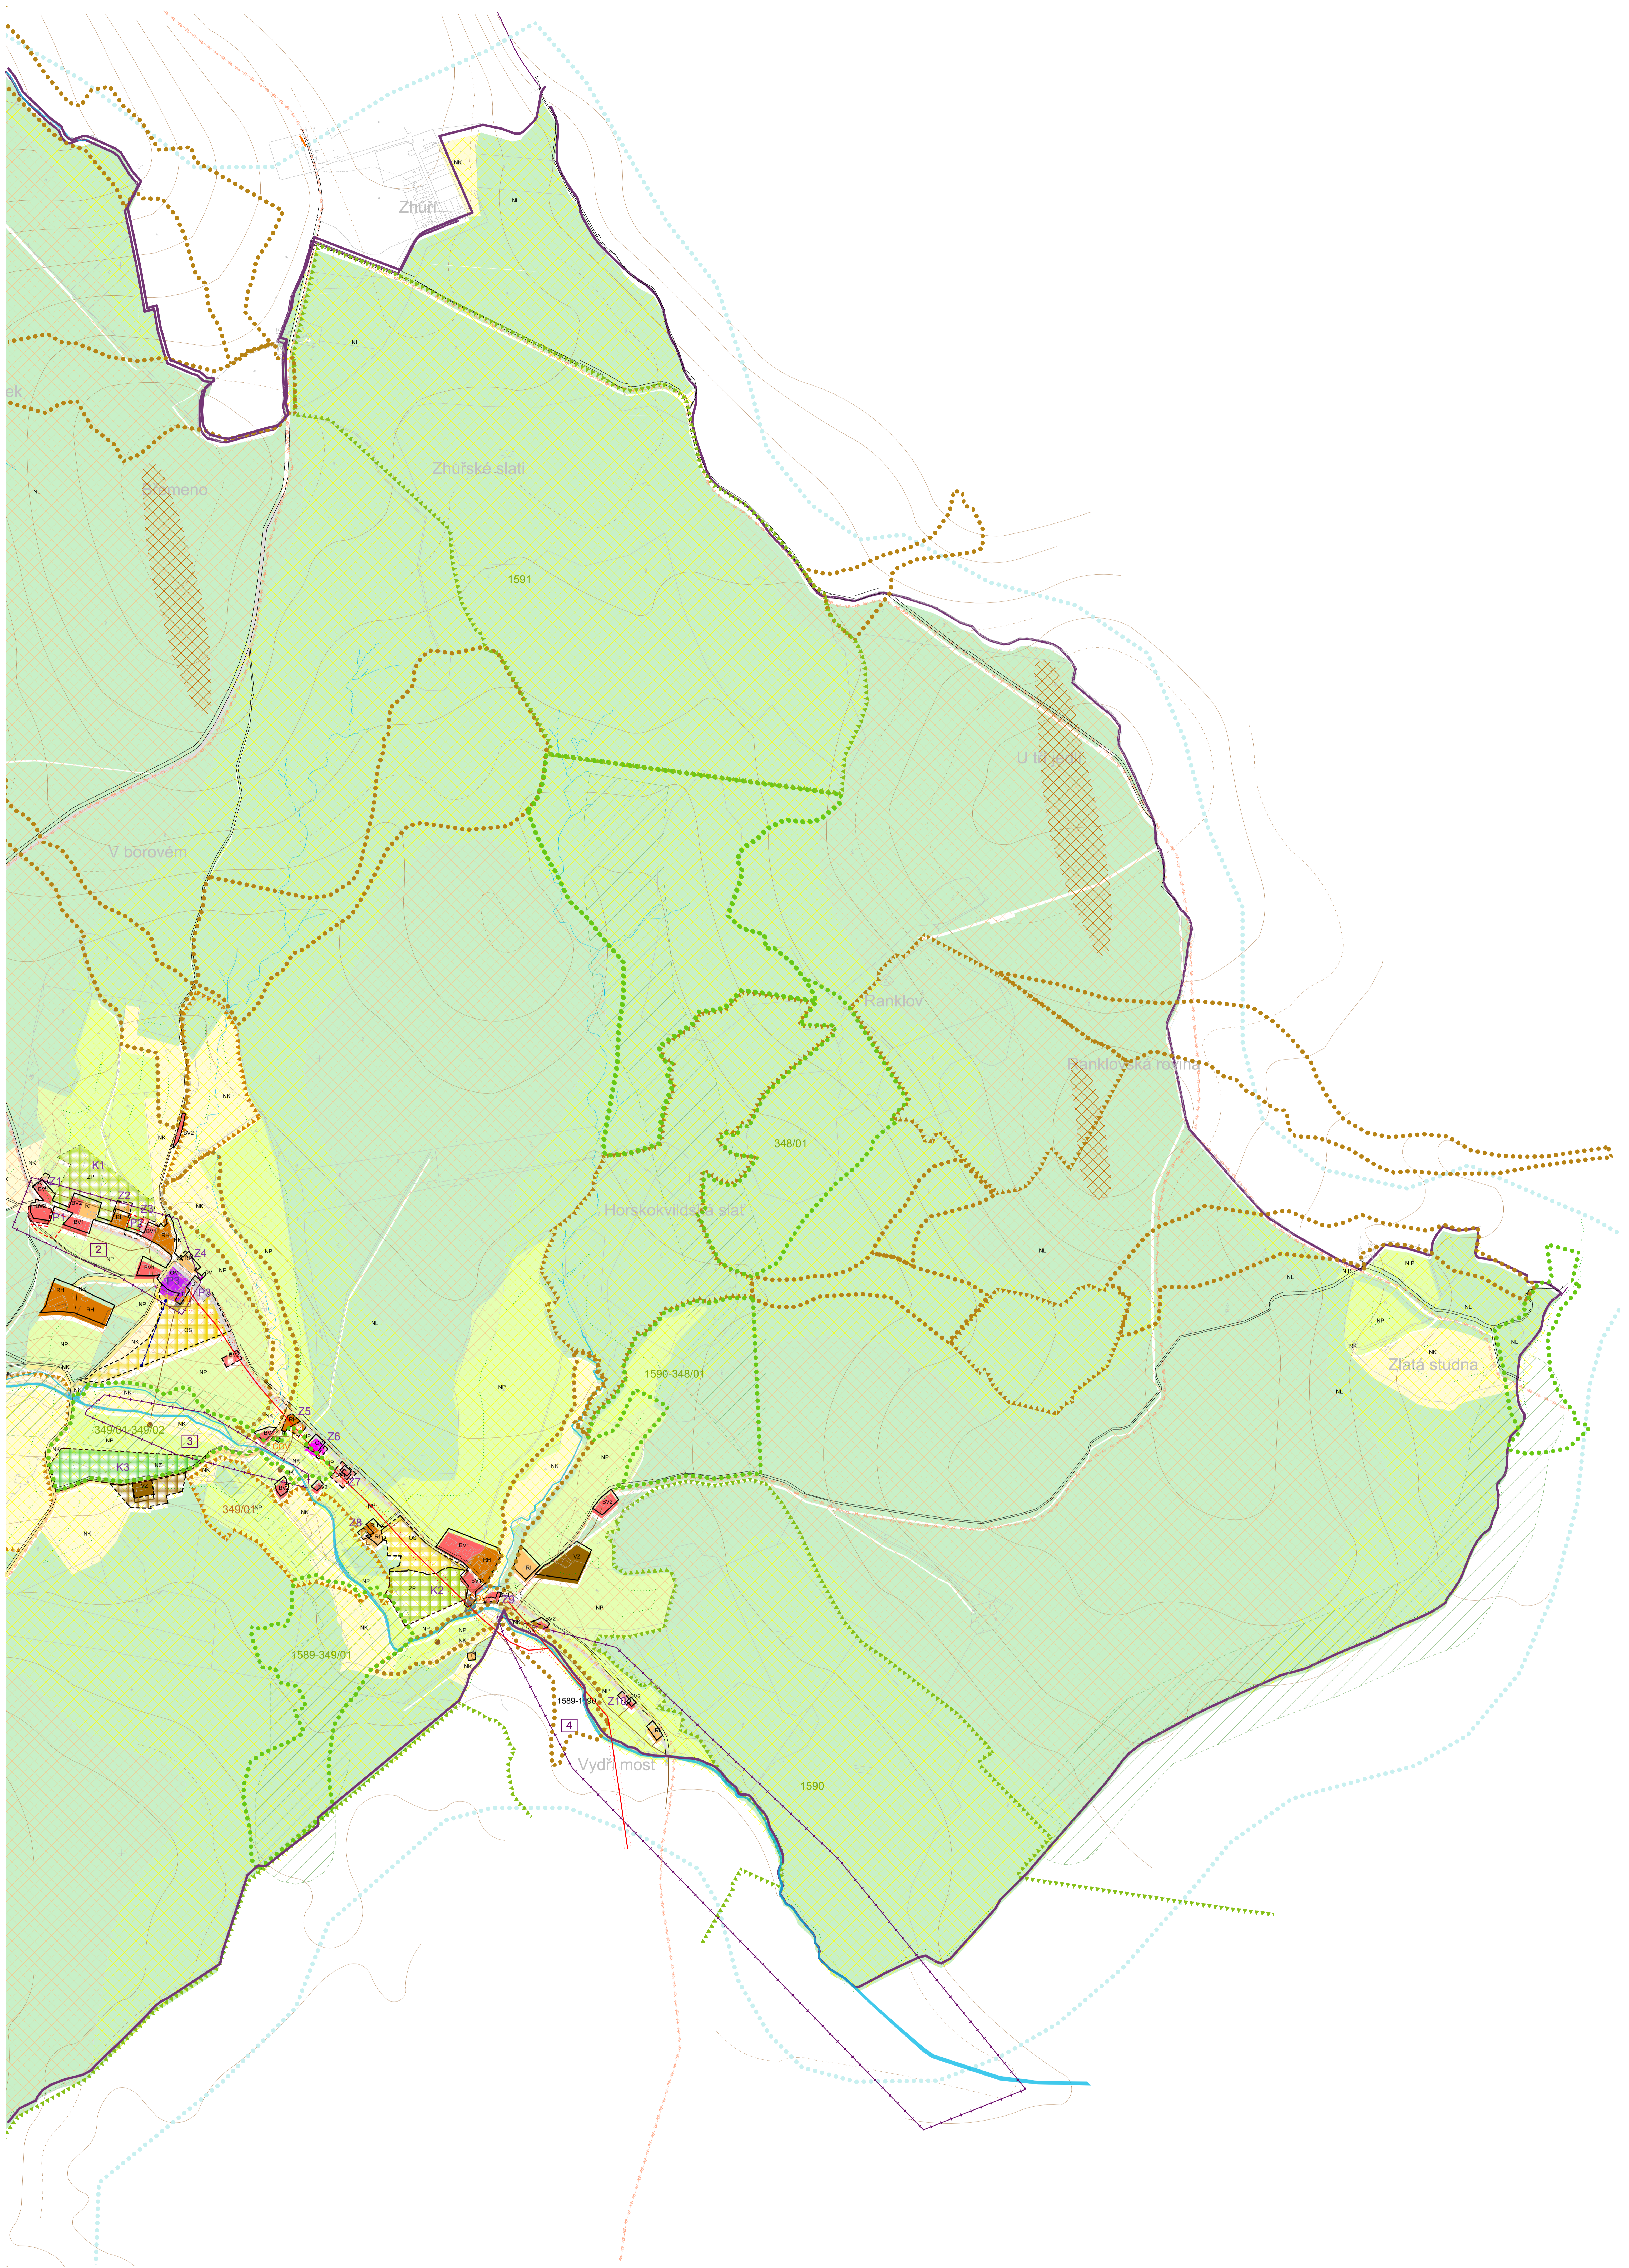

### LEGENDA

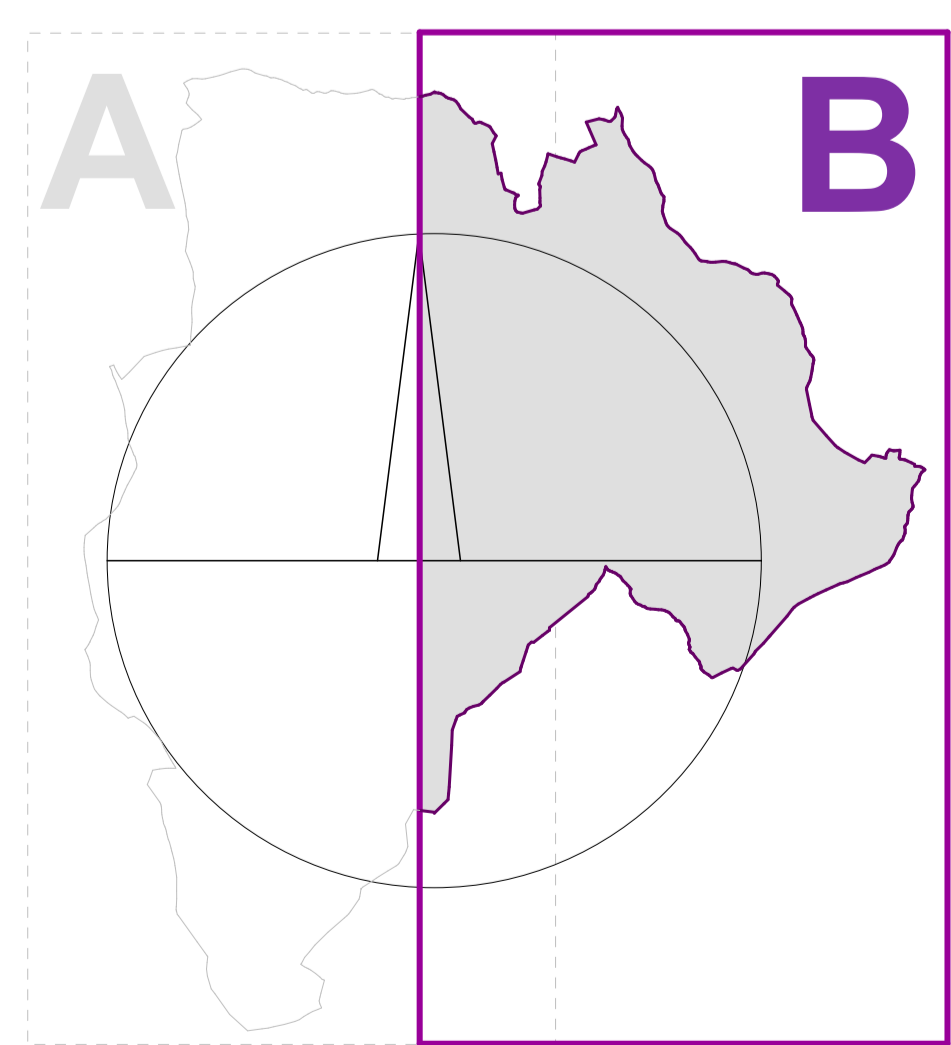

**HRANICE V ÚZEMÍ**

|  |                                       |
|--|---------------------------------------|
|  | hranice správního území Horská Kvilda |
|  | hranice katastrálních území           |
|  | hranice zastavěného území obce - stav |
|  | zastavěné a funkční plochy - návrh    |
|  | změření stávajícího zastavěného území |

**PLOCHY S ROZDÍLNÝM ZPŮSOBEM VYUŽITÍ**

**A. PLOCHY ZASTAVITELNÉ**

**PLOCHY BYDLENÍ**

|  |            |       |  |            |                     |
|--|------------|-------|--|------------|---------------------|
|  | <b>BV1</b> | navrh |  | <b>BV1</b> | bydlení venkovské 1 |
|  | <b>BV2</b> | navrh |  | <b>BV2</b> | bydlení venkovské 2 |

**PLOCHY REKREACE**

|  |           |       |  |           |                       |
|--|-----------|-------|--|-----------|-----------------------|
|  | <b>RI</b> | navrh |  | <b>RI</b> | rekreace individuální |
|  | <b>RH</b> | navrh |  | <b>RH</b> | rekreace hromadná     |

**PLOCHY OBČANSKÉHO VYBAVENÍ**

|  |           |       |  |           |  |
|--|-----------|-------|--|-----------|--|
|  | <b>OV</b> | navrh |  | <b>OV</b> | občanská vybavenost - veřejná infrastruktura         |
|  | <b>OM</b> | navrh |  | <b>OM</b> | občanská vybavenost - komerční zařízení              |
|  | <b>OS</b> | navrh |  | <b>OS</b> | občanská vybavenost - plochy sportu a veřejné zeleně |

**PLOCHY DOPRAVNÍ INFRASTRUKTURY**

|  |           |       |  |           |  |
|--|-----------|-------|--|-----------|--|
|  | <b>DS</b> | navrh |  | <b>DS</b> | silniční doprava včetně úletových komunikací |
|  | <b>DT</b> | navrh |  | <b>DT</b> | točňa autobusu                               |

**PLOCHY TECHNICKÉ INFRASTRUKTURY**

|  |           |       |  |           |                          |
|--|-----------|-------|--|-----------|--------------------------|
|  | <b>TI</b> | navrh |  | <b>TI</b> | technická infrastruktura |
|--|-----------|-------|--|-----------|--------------------------|

**PLOCHY VÝROBY A SKLADOVÁNÍ**

|  |           |       |  |           |                               |
|--|-----------|-------|--|-----------|-------------------------------|
|  | <b>VZ</b> | navrh |  | <b>VZ</b> | zemědělská výroba - agrofarma |
|--|-----------|-------|--|-----------|-------------------------------|

**B. PLOCHY NEZASTAVITELNÉ**

**PLOCHY ZELENÉ**

|  |           |       |  |           |                              |
|--|-----------|-------|--|-----------|------------------------------|
|  | <b>ZP</b> | navrh |  | <b>ZP</b> | zeleně přírodního charakteru |
|--|-----------|-------|--|-----------|------------------------------|

**PLOCHY VODNÍ A VODOHOSPODÁRSKÉ**

|  |           |       |  |           |                     |
|--|-----------|-------|--|-----------|---------------------|
|  | <b>VV</b> | navrh |  | <b>VV</b> | vodní plochy a toky |
|--|-----------|-------|--|-----------|---------------------|

**PLOCHY ZEMĚDĚLSKÉ**

|  |           |       |  |           |                   |
|--|-----------|-------|--|-----------|-------------------|
|  | <b>NZ</b> | navrh |  | <b>NZ</b> | plochy zemědělské |
|--|-----------|-------|--|-----------|-------------------|

**PLOCHY LESNÍ**

|  |           |       |  |           |      |
|--|-----------|-------|--|-----------|------|
|  | <b>NL</b> | navrh |  | <b>NL</b> | lesy |
|--|-----------|-------|--|-----------|------|

**PLOCHY PŘÍRODNÍ**

|  |           |       |  |           |                         |
|--|-----------|-------|--|-----------|-------------------------|
|  | <b>NP</b> | navrh |  | <b>NP</b> | louky a pastviny        |
|  | <b>NK</b> | navrh |  | <b>NK</b> | ostatní krajinná zeleně |

**DOPRAVNÍ INFRASTRUKTURA**

|  |            |       |  |            |                             |
|--|------------|-------|--|------------|-----------------------------|
|  | <b>II</b>  | navrh |  | <b>II</b>  | silnice II.třídy            |
|  | <b>III</b> | navrh |  | <b>III</b> | silnice III.třídy           |
|  | <b>M</b>   | navrh |  | <b>M</b>   | místní komunikace           |
|  | <b>U</b>   | navrh |  | <b>U</b>   | úletové, ostatní komunikace |
|  | <b>VD</b>  | navrh |  | <b>VD</b>  | dětský lyžařský vleč        |
|  | <b>C</b>   | navrh |  | <b>C</b>   | cyklotrasa                  |

**ÚZEMNÍ SYSTÉMY EKOLOGICKÉ STABILITY**

|  |  |
|--|--|
|  | lokální biocentrum                               |
|  | lokální biokoridor                               |
|  | regionální biocentrum                            |
|  | regionální biokoridor                            |
|  | regionální biokoridor - osivá část               |
|  | nadregionální biokoridor                         |
|  | nadregionální biokoridor - osivá část OSA VODNÍ  |
|  | nadregionální biokoridor - osivá část OSA HORSKÁ |
|  | ochranné pásmo NREBK                             |

**OCHRANA PŘÍRODY A KRAJINY**

|  |   |
|--|---|
|  | natura2000 - ptačí oblast               |
|  | přírodní památka - ZCHÚ                 |
|  | ochranné pásmo ZCHÚ                     |
|  | ochranné pásmo lesa                     |
|  | archeologická zóna                      |
|  | 1) sídliště Horní Otava                 |
|  | 2) rovinecké žito obce                  |
|  | 3) Horská Kvilda - rýzevské             |
|  | 4) sepsy na Hamešském potoce            |
|  | kategorie radonového rizika - přechodné |
|  | kategorie radonového rizika - střední   |
|  | kategorie radonového rizika - vysoké    |

**TECHNICKÁ INFRASTRUKTURA**

|  |   |
|--|---|
|  | kanalizační sběrač                            |
|  | vyústění                                      |
|  | čistírna odpadních vod                        |
|  | vedení VN 22kV s ochranným pásmem 10m         |
|  | podzemní vedení VN 22kV s ochranným pásmem 7m |
|  | trafostanice / ochranné pásmo trafostanice    |

**MĚŘÍTKO:** 1:5000

**DATUM:** 11\_2012

**ZPRACOVATEL:** ING. ARCH. BOHUMIL KRÁL  
ING. ARCH. JIŘÍ MICHÁLEK  
ING. ARCH. KRISTÝNA TESAŘOVÁ

ODBORNÁ SPOLUPRÁCE:  
ING. ARCH. IRENA KRÁLOVÁ

**KB Král s.r.o.**  
Karlovská 135  
32300 Plzeň  
tel.: +420 377 524 509  
www.kbkral.cz