

# MĚSTSKÝ ÚŘAD SUŠICE

## ODBOR DOPRAVY A SILNIČNÍHO HOSPODÁŘSTVÍ

☒ náměstí Svobody 138, 342 01 Sušice I; ☎ 376540111; 📠 376540112

Ev. číslo: SUS-3156/2025

Číslo jednací: 464/25/DOP/No

V Sušici dne 5. února 2025

## OZNÁMENÍ VEŘEJNOU VYHLÁŠKOU

### OPATŘENÍ OBECNÉ POVAHY

#### STANOVENÍ PŘECHODNÉ ÚPRAVY PROVOZU NA POZEMNÍ KOMUNIKACI

Městský úřad Sušice, odbor dopravy a silničního hospodářství, jako příslušný správní orgán podle § 124 odst. 6 zákona č. 361/2000 Sb., o provozu na pozemních komunikacích a o změnách některých zákonů, ve znění pozdějších předpisů (zákon o silničním provozu), na základě žádosti společnosti: SAFEROAD Czech Republik s.r.o., Plzeňská 666, 330 21 Líně, IČO: 252 29 761, ze dne 28. ledna 2025

#### stanovuje

v souladu s ustanovením § 77 odst. 1) písm. c) podle ust. § 77 odst. 5 zákona o silničním provozu, opatřením obecné povahy v souladu s ust. § 171 a násl. správního řádu, po předchozím písemném vyjádření Policie ČR, Krajské ředitelství policie Plzeňského kraje, Dopravní inspektorát Klatovy, ze dne 4. listopadu 2024, pod č.j. KRPP-145147-2/ČJ-2024-030406 následující přechodnou úpravu provozu na silnici II. tř. č. 171, most ev.č. 171-018 v obci Dražovice v územní působnosti Obecního úřadu obce s rozšířenou působností Sušice, za účelem zřízení pracovního místa a provádění stavebních prací při rekonstrukci mostu ev.č. 171-018:

- Dotčený úsek:** Most ev.č. 171-018 v obci Dražovice na silnici II. tř. č. 171
- Stanovené dopravní značení a zařízení pro označení pracovního místa:**  
Příloha: Návrh DIO, samotná stavba bude realizována v režimu úplné uzavírky mostu a zřízení objízdne trasy uvedené komunikace přes provizorní most.
- Doba platnosti:** od 17. 03. 2025 do 31. 08. 2025
- Podmínky, za kterých lze provést tímto stanovenou přechodnou úpravu provozu na pozemní komunikaci:**
  - stanovené dopravní značky, světelné signály a zařízení související s označením pracovního místa na dotčené pozemní komunikaci budou instalovány bezprostředně před zahájením prací;
  - veškeré dopravní značky a zařízení musí svým provedením odpovídat příslušným ustanovením zákona č. 361/2000 Sb., o provozu na pozemních komunikacích a o změnách některých zákonů, ve znění pozdějších předpisů v návaznosti na vyhlášku č. 294/2015 Sb., kterou se provádějí pravidla provozu na pozemních komunikacích, na související předpisy a na platné ČSN,

v souladu s TP-66 (Zásady pro přechodné dopravní značení na pozemních komunikacích) a TP-65 (Zásady pro dopravní značení na pozemních komunikacích);

- použité dopravní značky budou po celou dobu udržovány v plně funkčním stavu a v čistotě a budou správně umístěny a připevněny;

### **O d ů v o d n ě n í**

Dne 28. ledna 2025 podala právnická osoba SAFEROAD Czech Republik s.r.o., Plzeňská 666, 330 21 Líně, IČO: 252 29 761, zdejšímu správnímu orgánu návrh na stanovení přechodné úpravy provozu na silnici II. tř. č. 171 v obci Dražovice, za účelem povolení úplné uzavírky provozu, pro provedení stavebních prací při opravě mostu ev.č. 171-018. V návrhu byl uveden konkrétní důvod omezení provozu a návrh DIO. Žadatel si před zahájením řízení opatřil písemné vyjádření Policie ČR, Krajské ředitelství policie Plzeňského kraje, Dopravní inspektorát Klatovy, ze dne 4. listopadu 2024, č.j. KRPP-145147-2/ČJ-2024-030406.

Odbor dopravy a silničního hospodářství Městského úřadu Sušice stanovil přechodnou úpravu provozu na základě návrhu žadatele a po písemném vyjádření Policie ČR. V souladu s ust. § 77 odst. 5 zákona o silničním provozu nedoručoval zdejší úřad návrh opatření obecné povahy a nevyzýval dotčené osoby k podávání připomínek či námitek.

### **P o u č e n í**

Podle § 173 odst. 2 zákona č. 500/2004 Sb., správní řád, ve znění pozdějších předpisů, proti opatření obecné povahy nelze podat opravný prostředek. Podle ust. § 174 odst. 2 správního řádu lze soulad opatření obecné povahy s právními předpisy posoudit v přezkumném řízení. Usnesení o zahájení přezkumného řízení lze vydat do 1 roku od účinnosti opatření. Účinky rozhodnutí v přezkumném řízení nastávají ode dne jeho právní moci.

Roman Novotný  
oprávněná úřední osoba

Ve smyslu ustanovení § 77 odst. 5 zákona o silničním provozu, opatření obecné povahy nabývá účinnosti pátým dnem po dni vyvěšení veřejné vyhlášky.

Toto opatření obecné povahy musí být zveřejněno na úřední desce:

- Městského úřadu Sušice
- Obecního úřadu Dražovice

a musí být vyvěšeno na dobu nejméně 15-ti dnů (15. den je dnem oznámení)

Vyvěšeno dne:

Sejmuto dne:

Obdrží:

- SAFEROAD Czech Republik s.r.o., Plzeňská 666, 330 21 Líně
- Obec Dražovice, Dražovice 4, 342 01 Sušice
- Obecní úřad Dražovice, Dražovice 4, 342 01 Sušice, s žádostí o vyvěšení vyhlášky
- Městský úřad Sušice, náměstí Svobody 138, 342 01 Sušice I, s žádostí o vyvěšení vyhlášky

Dotčené orgány:


- Policie ČR, Krajské ředitelství policie Plzeňského okraje, Dopravní inspektorát Klatovy

Na vědomí:

- vlastní


Příloha: Návrh DIO

SITUACE DÍLO 1:250

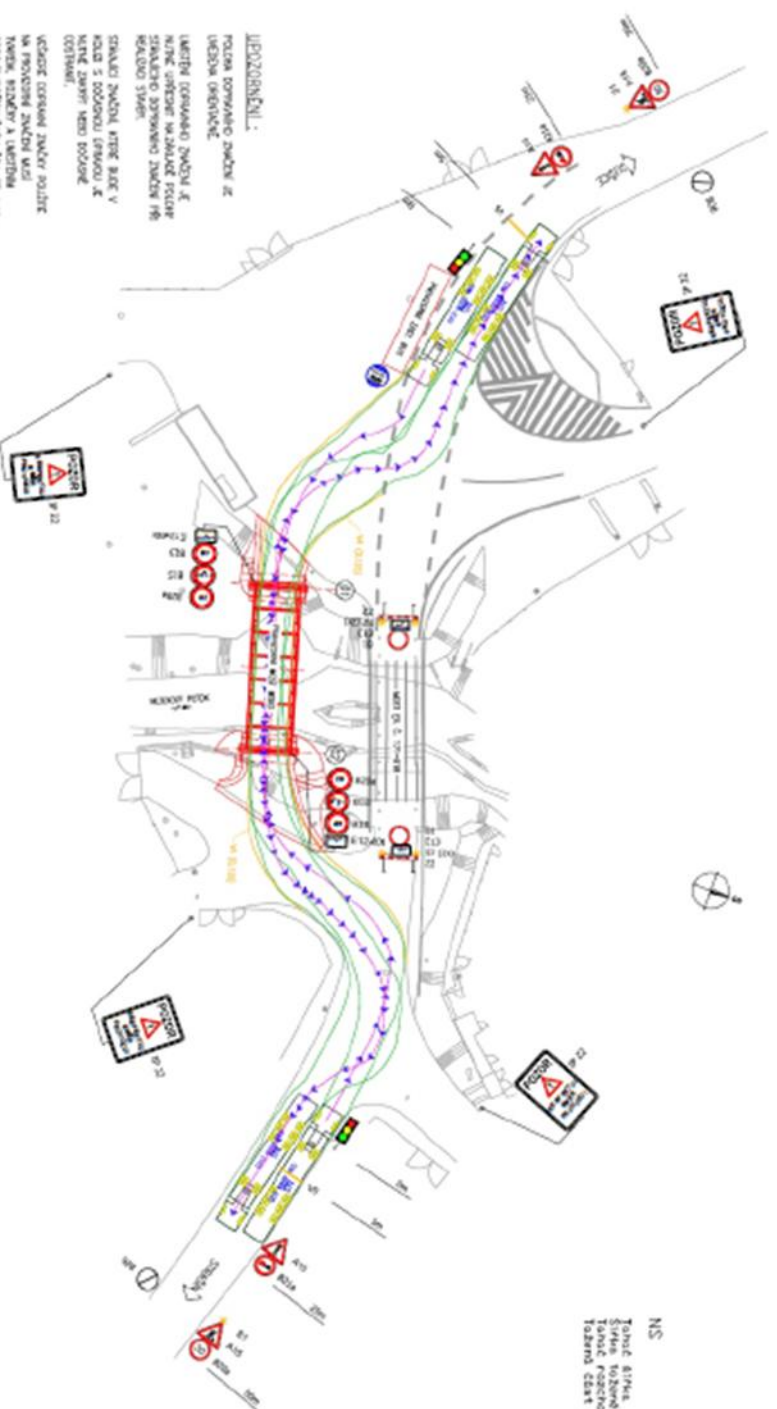


**POUŽITÉ VOZIDLO:**

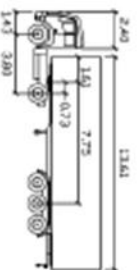

NS  
