


ÚZEMNÍ PLÁN BUDĚTICE


A2c) Koncepce veřejné infrastruktury

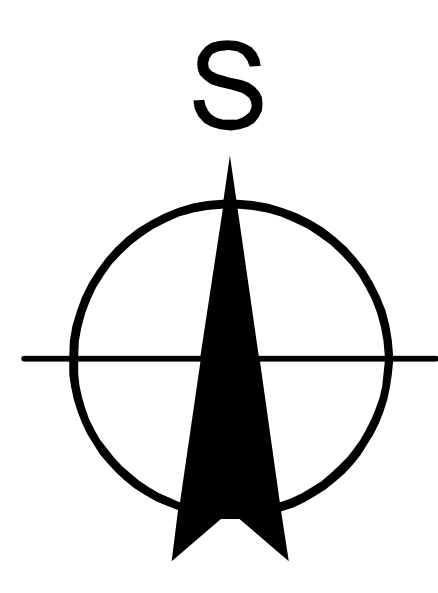

1 : 5 000

- M.Č. BUDĚTICE**
 zastavitelné plochy
 B1a,b - SV smíšené obytné venkovské
 B2a,b - SV smíšené obytné venkovské
 B3 - SV smíšené obytné venkovské
 B4 - SV smíšené obytné venkovské
 B5 - IT ČOV
 B6 - SV smíšené obytné venkovské
 B7 - OV hitové
 B9 - IT RSP a stl plynovod
- plochy přestavby
 B10 - PV úpravy návsi
 B11 - VS smíšené výrobní (konverze areálu zemědělské výroby)
 B12 - PV úpravy u zříc. hradu Budětice
 B13 - ID úpravy UK na vrch Džbán a hrad Budětice
 B14 - SV smíšené obytné venkovské
 B15 - OV občanská vybavenost
- plochy změn v krajině a úprav nezastavěných ploch
 B20 - NV revitalizace Budětického rybníka
 B21 - NV revitalizace Budětického potoka
 B22 - NV obnova vodní plochy
 B23 - NV vodní zdroj
 B24 - NZ převod orné půdy na ttp
 B25 - NZ převod orné půdy na ttp
 B26 - NZ převod orné půdy na ttp
 B27 - NZ převod orné půdy na ttp
- M.Č. LÍPOVÁ LHOTA**
 zastavitelné plochy
 L1 - IT ČOV a kanalizace
 L2 - IT VZ a vodovod
- plochy přestavby
 L10 - PV úpravy návsi
- plochy změn v krajině a úprav nezastavěných ploch
 L20 - NV revitalizace Budětického potoka
- M.Č. VLKONICE**
 zastavitelné plochy
 V1 - SV smíšené obytné venkovské
 V2 - SV smíšené obytné venkovské
 V3a,b - SV smíšené obytné venkovské
 V4a,b - OV doplnění občanské vybavenosti
 V5 - IT ČOV
 V6 - SV smíšené obytné venkovské
 V7 - IT RSP a stl plynovod
- plochy přestavby
 V10 - PV úpravy návsi
 V11 - VS smíšené výrobní (konverze areálu zemědělské výroby)
 V12 - OV úpravy ploch u požární nádrže (ambulantní koupaliště)
- plochy změn v krajině a úprav nezastavěných ploch
 V20 - NV obnova vodní plochy

- hranice území obce
 hranice zastavěného území k 31.12.2014
 hranice katastrálního území
- zastavitelné plochy a koridory
 plochy a koridory přestavby
 plochy změn v krajině a úprav nezastavěných ploch
- Plochy s rozdílným způsobem využití**
 OV - občanské vybavení
 PV - veřejných prostranství
- elektrické vedení VN 110 kV
 elektrické vedení VN 22 kV
 vodovodní řád
 kanalizační řád
 plynovod vtl
 plynovod stl
 telekomunikační kabel
 radiorelévová trasa
 trafostanice
 ČOV
 vodní zdroj
 vodojem
 regulační stanice
 silnice 3. třídy
 účelová komunikace (vybraná síť)
 cyklotrasa
 turistická trasa

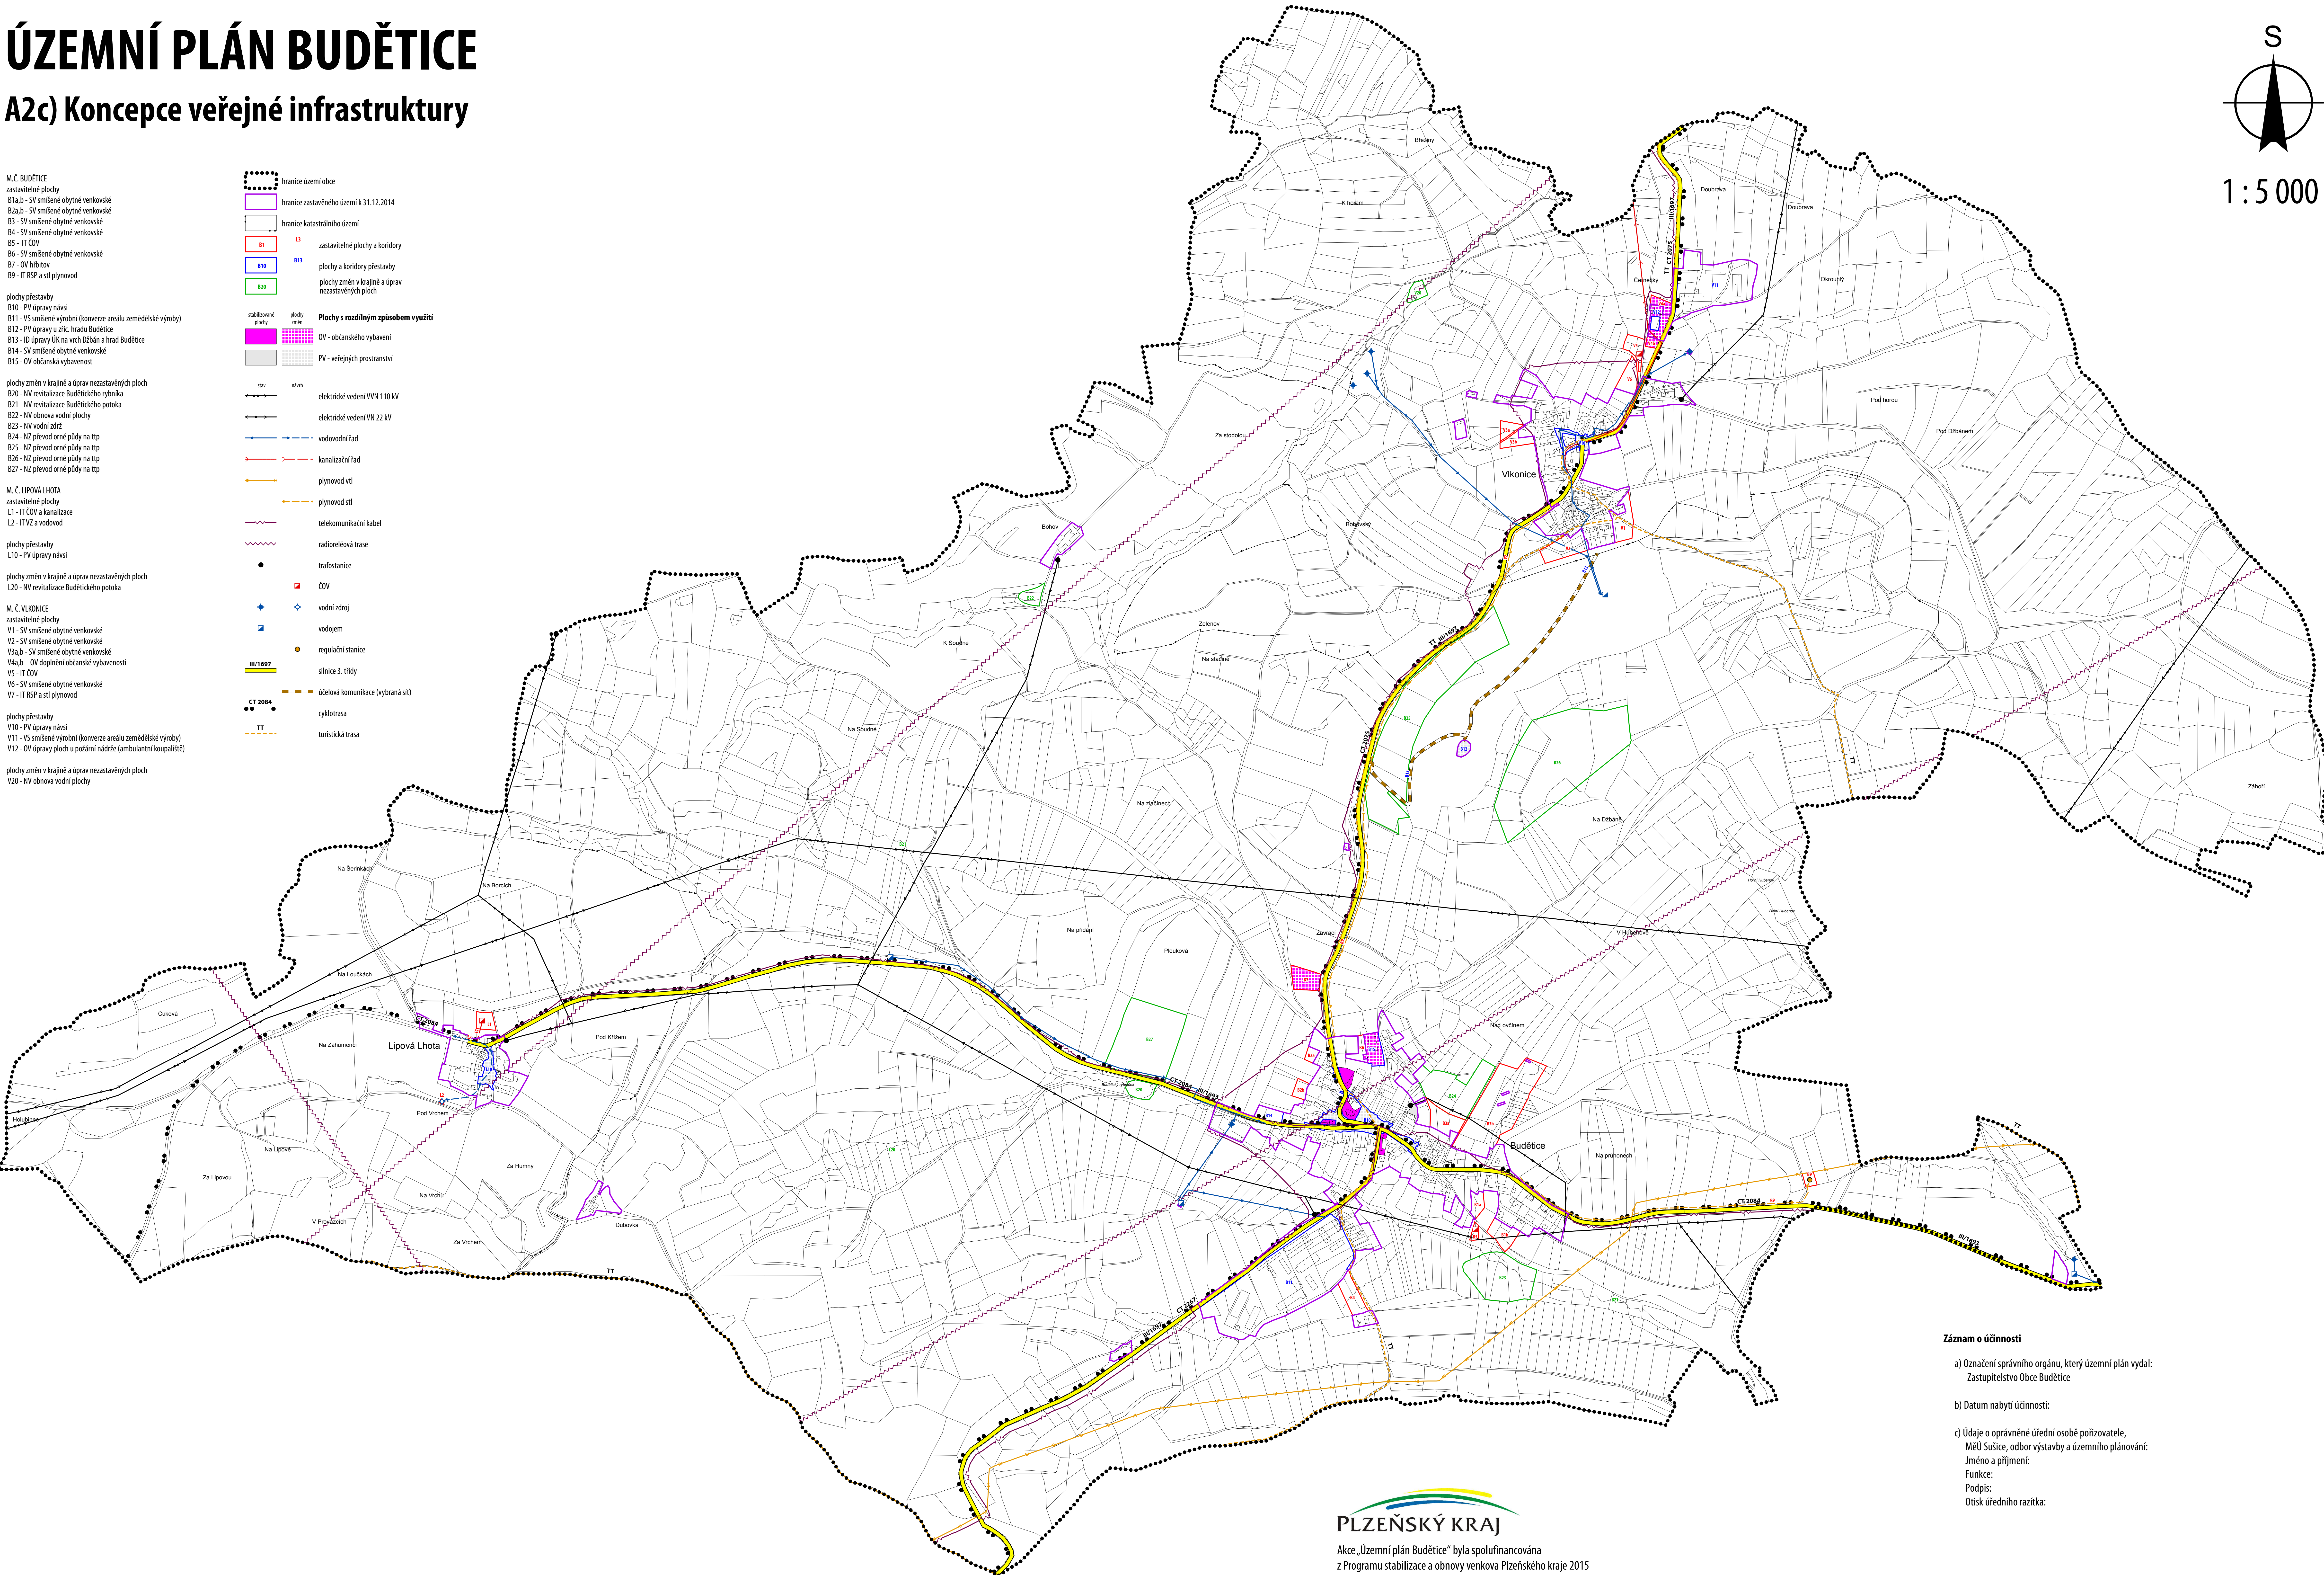

Záznam o účinnosti

a) Označení správního orgánu, který územní plán vydal:
 Zastupitelstvo Obce Budětice

b) Datum nabytí účinnosti:

c) Údaje o oprávněné úřední osobě pořizovatele,
 MěÚ Sušice, odbor výstavby a územního plánování:
 Jméno a příjmení:
 Funkce:
 Podpis:
 Otisk úředního razítka: