


# ODŮVODNĚNÍ ÚP BUDĚTICE

## B2b) Koordinační výkres

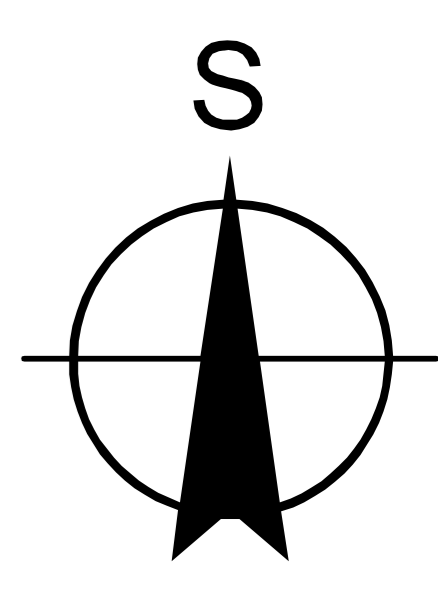

1:5 000

**M.Č. BUDĚTICE**  
zastavitelné plochy  
B1a,b - SV smíšené obytné venkovské  
B2a,b - SV smíšené obytné venkovské  
B3 - SV smíšené obytné venkovské  
B4 - SV smíšené obytné venkovské  
B5 - IT ČOV  
B6 - SV smíšené obytné venkovské  
B7 - OV hitřov  
B9 - IT RSP a stl plynovod

plochy přestavby  
B10 - PV úpravy návsi  
B11 - VS smíšené výrobní (konverze areálu zemědělské výroby)  
B12 - PV úpravy u zříc. hradu Budětice  
B13 - ID úpravy UK na vrch Džbán a hrad Budětice  
B14 - SV smíšené obytné venkovské  
B15 - OV občanská vybavenost

plochy změn v krajině a úprav nezastavěných ploch  
B20 - NV revitalizace Budětického rybníka  
B21 - NV revitalizace Budětického potoka  
B22 - NV obnova vodní plochy  
B23 - NV vodní zdrž  
B24 - NZ převod orné půdy na ttp  
B25 - NZ převod orné půdy na ttp  
B26 - NZ převod orné půdy na ttp  
B27 - NZ převod orné půdy na ttp

**M.Č. LIPOVÁ LHOTA**  
zastavitelné plochy  
L1 - IT ČOV a kanalizace  
L2 - IT VZ a vodovod

plochy přestavby  
L10 - PV úpravy návsi

plochy změn v krajině a úprav nezastavěných ploch  
L20 - NV revitalizace Budětického potoka

**M.Č. VLKONICE**  
zastavitelné plochy  
V1 - SV smíšené obytné venkovské  
V2 - SV smíšené obytné venkovské  
V3a,b - SV smíšené obytné venkovské  
V4a,b - OV doplnění občanské vybavenosti  
V5 - IT ČOV  
V6 - SV smíšené obytné venkovské  
V7 - IT RSP a stl plynovod

plochy přestavby  
V10 - PV úpravy návsi  
V11 - VS smíšené výrobní (konverze areálu zemědělské výroby)  
V12 - OV úpravy ploch u požární nádrže (ambulantní koupaliště)

plochy změn v krajině a úprav nezastavěných ploch  
V20 - NV obnova vodní plochy


	hranice území obce		návrh		elektrické vedení VN 110 kV		ochranné pásmo
	hranice zastavitelného území k 31.12.2014		elektrické vedení VN 22 kV		elektrické vedení VN 22 kV		bezpečnostní pásmo plynovodu
	hranice katastrálního území		vodovodní řád		kanalizační řád		ochranné pásmo VZ
	B1		plynovod vtl (OP 4m)		plynovod vtl (OP 4m)		ochranný režim lesa
	B20		plynovod stl (OP 1 m)		plynovod stl (OP 1 m)		chráněné ložiskové území
	B11		telekomunikační kabel		telekomunikační kabel		poddolované území
	B13		radioreléová trasa		radioreléová trasa		přírodní park
	B15		trafostanice		trafostanice		přírodní rezervace
	B10		ČOV		ČOV		přírodní památka
	B14		vodní zdroj		vodní zdroj		Natura 2000 EVL
	B15		vodojem		vodojem		významný krajinný prvek
	B10		regulační stanice (OP 4 m)		regulační stanice (OP 4 m)		archeologické naleziště
	B11		silnice 3. třídy		silnice 3. třídy		nemovitá kulturní památka
	B13		účelová komunikace (vybraná síť)		účelová komunikace (vybraná síť)		
	B15		cyklotrasa		cyklotrasa		
	B10		turistická trasa		turistická trasa		

**Plochy s reálným využitím území**

	BH - bydlení v bytových domech		NV - vodní a vodohospodářské
	SV - smíšené obytné venkovské		NL - lesní
	RI - rekreace individuální/rodinné		NZ - zemědělské
	RH - rekreace hromadné		NP - přírodní
	OV - občanské vybavení		NS - smíšené nezastavěných území
	PV - veřejných prostranství		NS - nadregionální biokoridor
	ID - dopravní infrastruktury		NS - regionální biocentrum
	IT - technické infrastruktury		NS - regionální biokoridor
	VS - smíšené výrobní		NS - lokální biocentrum
	NV - vodní a vodohospodářské		NS - lokální biokoridor
	NL - lesní		
	NZ - zemědělské		
	NP - přírodní		
	NS - smíšené nezastavěných území		

**ÚSES**

	nadregionální biokoridor
	regionální biocentrum
	regionální biokoridor
	lokální biocentrum
	lokální biokoridor

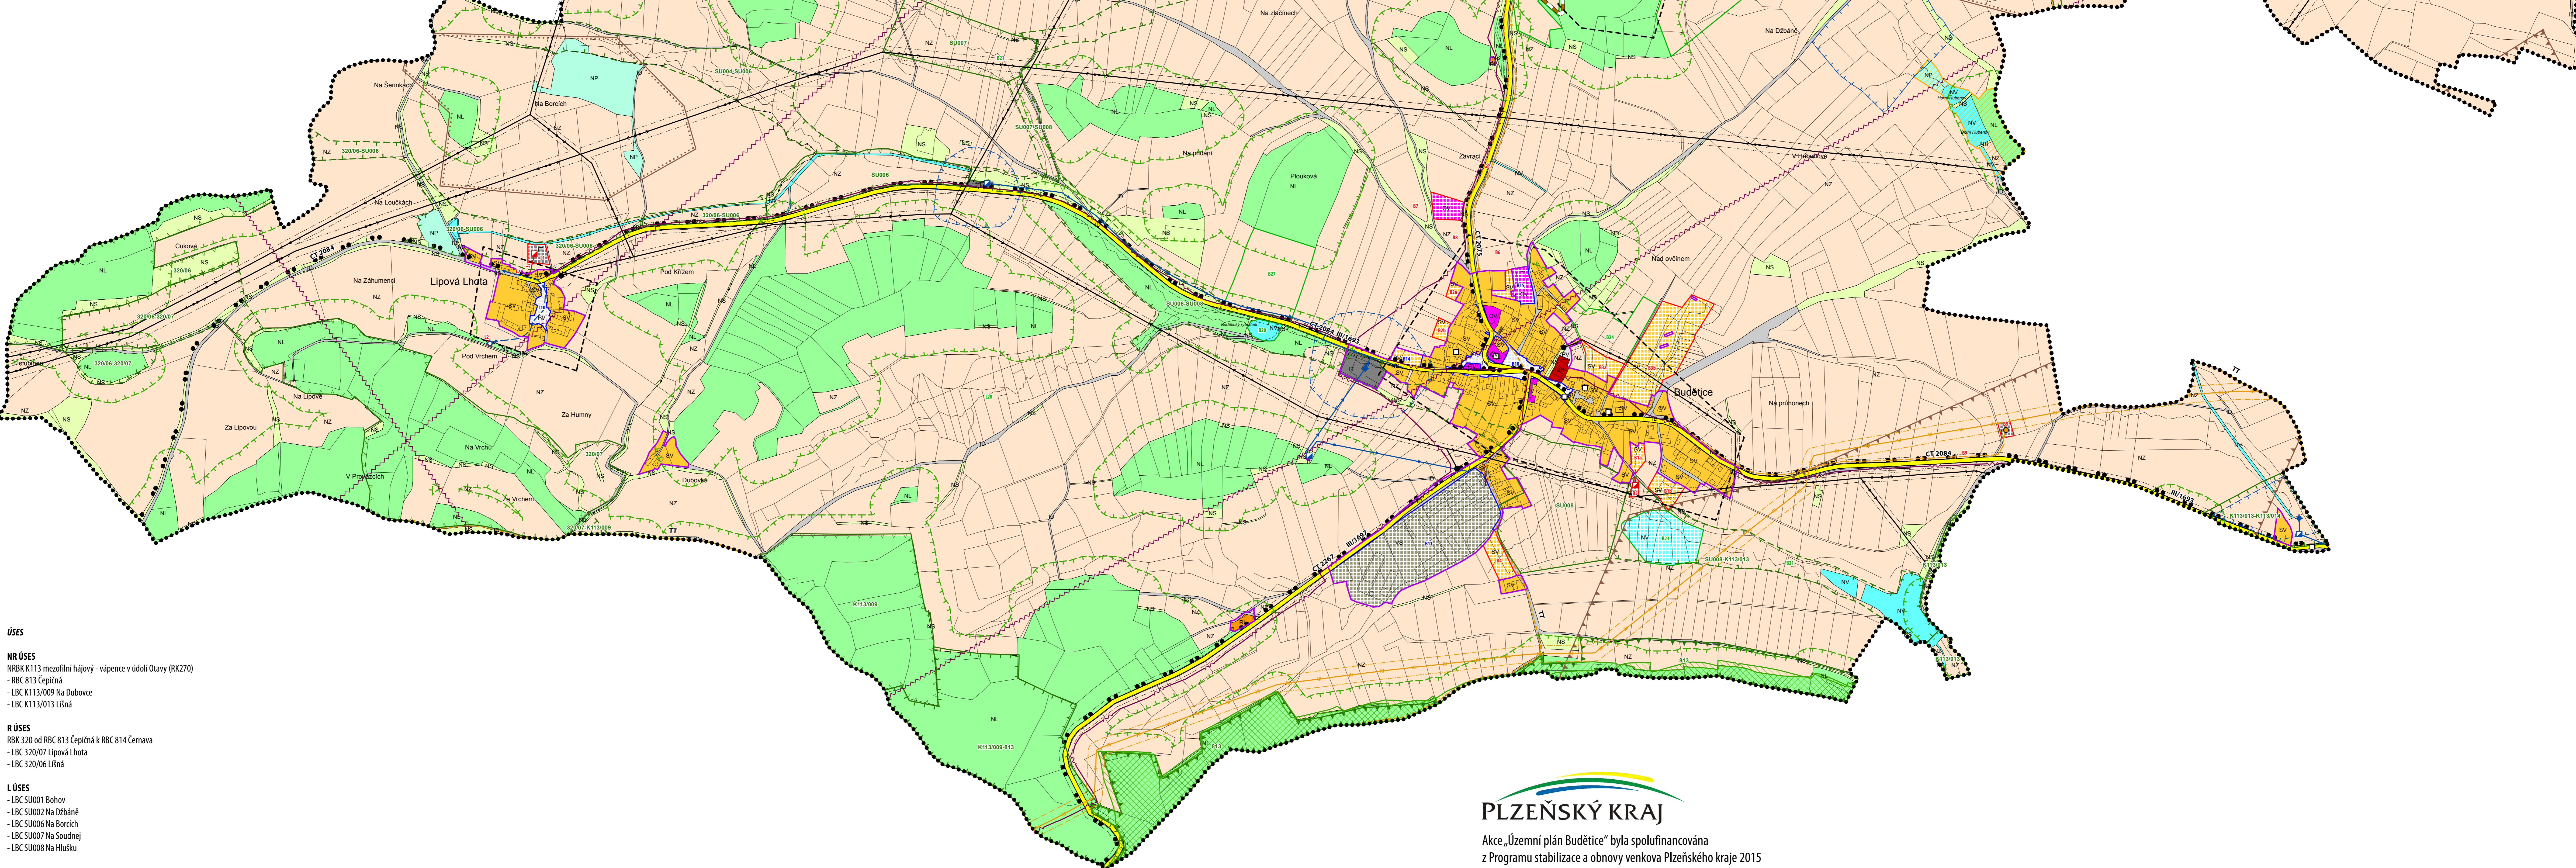

**ÚSES**

**NR ÚSES**  
NRBK K113 mezzolní hájov - vápence v údolí Otavy (RK270)  
-LBC K13 Čepičná  
-LBC K133009 Na Dubovce  
-LBC K113/013 Lišná

**R ÚSES**  
RBK 320 od RBC B13 Čepičná k RBC B14 Černava  
-LBC 320/07 Lipová Lhota  
-LBC 320/06 Lišná

**L ÚSES**  
-LBC SU001 Bohov  
-LBC SU002 Na Džbáne  
-LBC SU006 Na Borchích  
-LBC SU007 Na Soudně  
-LBC SU008 Na Hlušku