




ŘEŠENÉ ÚZEMÍ (S = 262 122 m²)
SOUVISEJÍCÍ ÚZEMÍ (S = 67 316 m²)

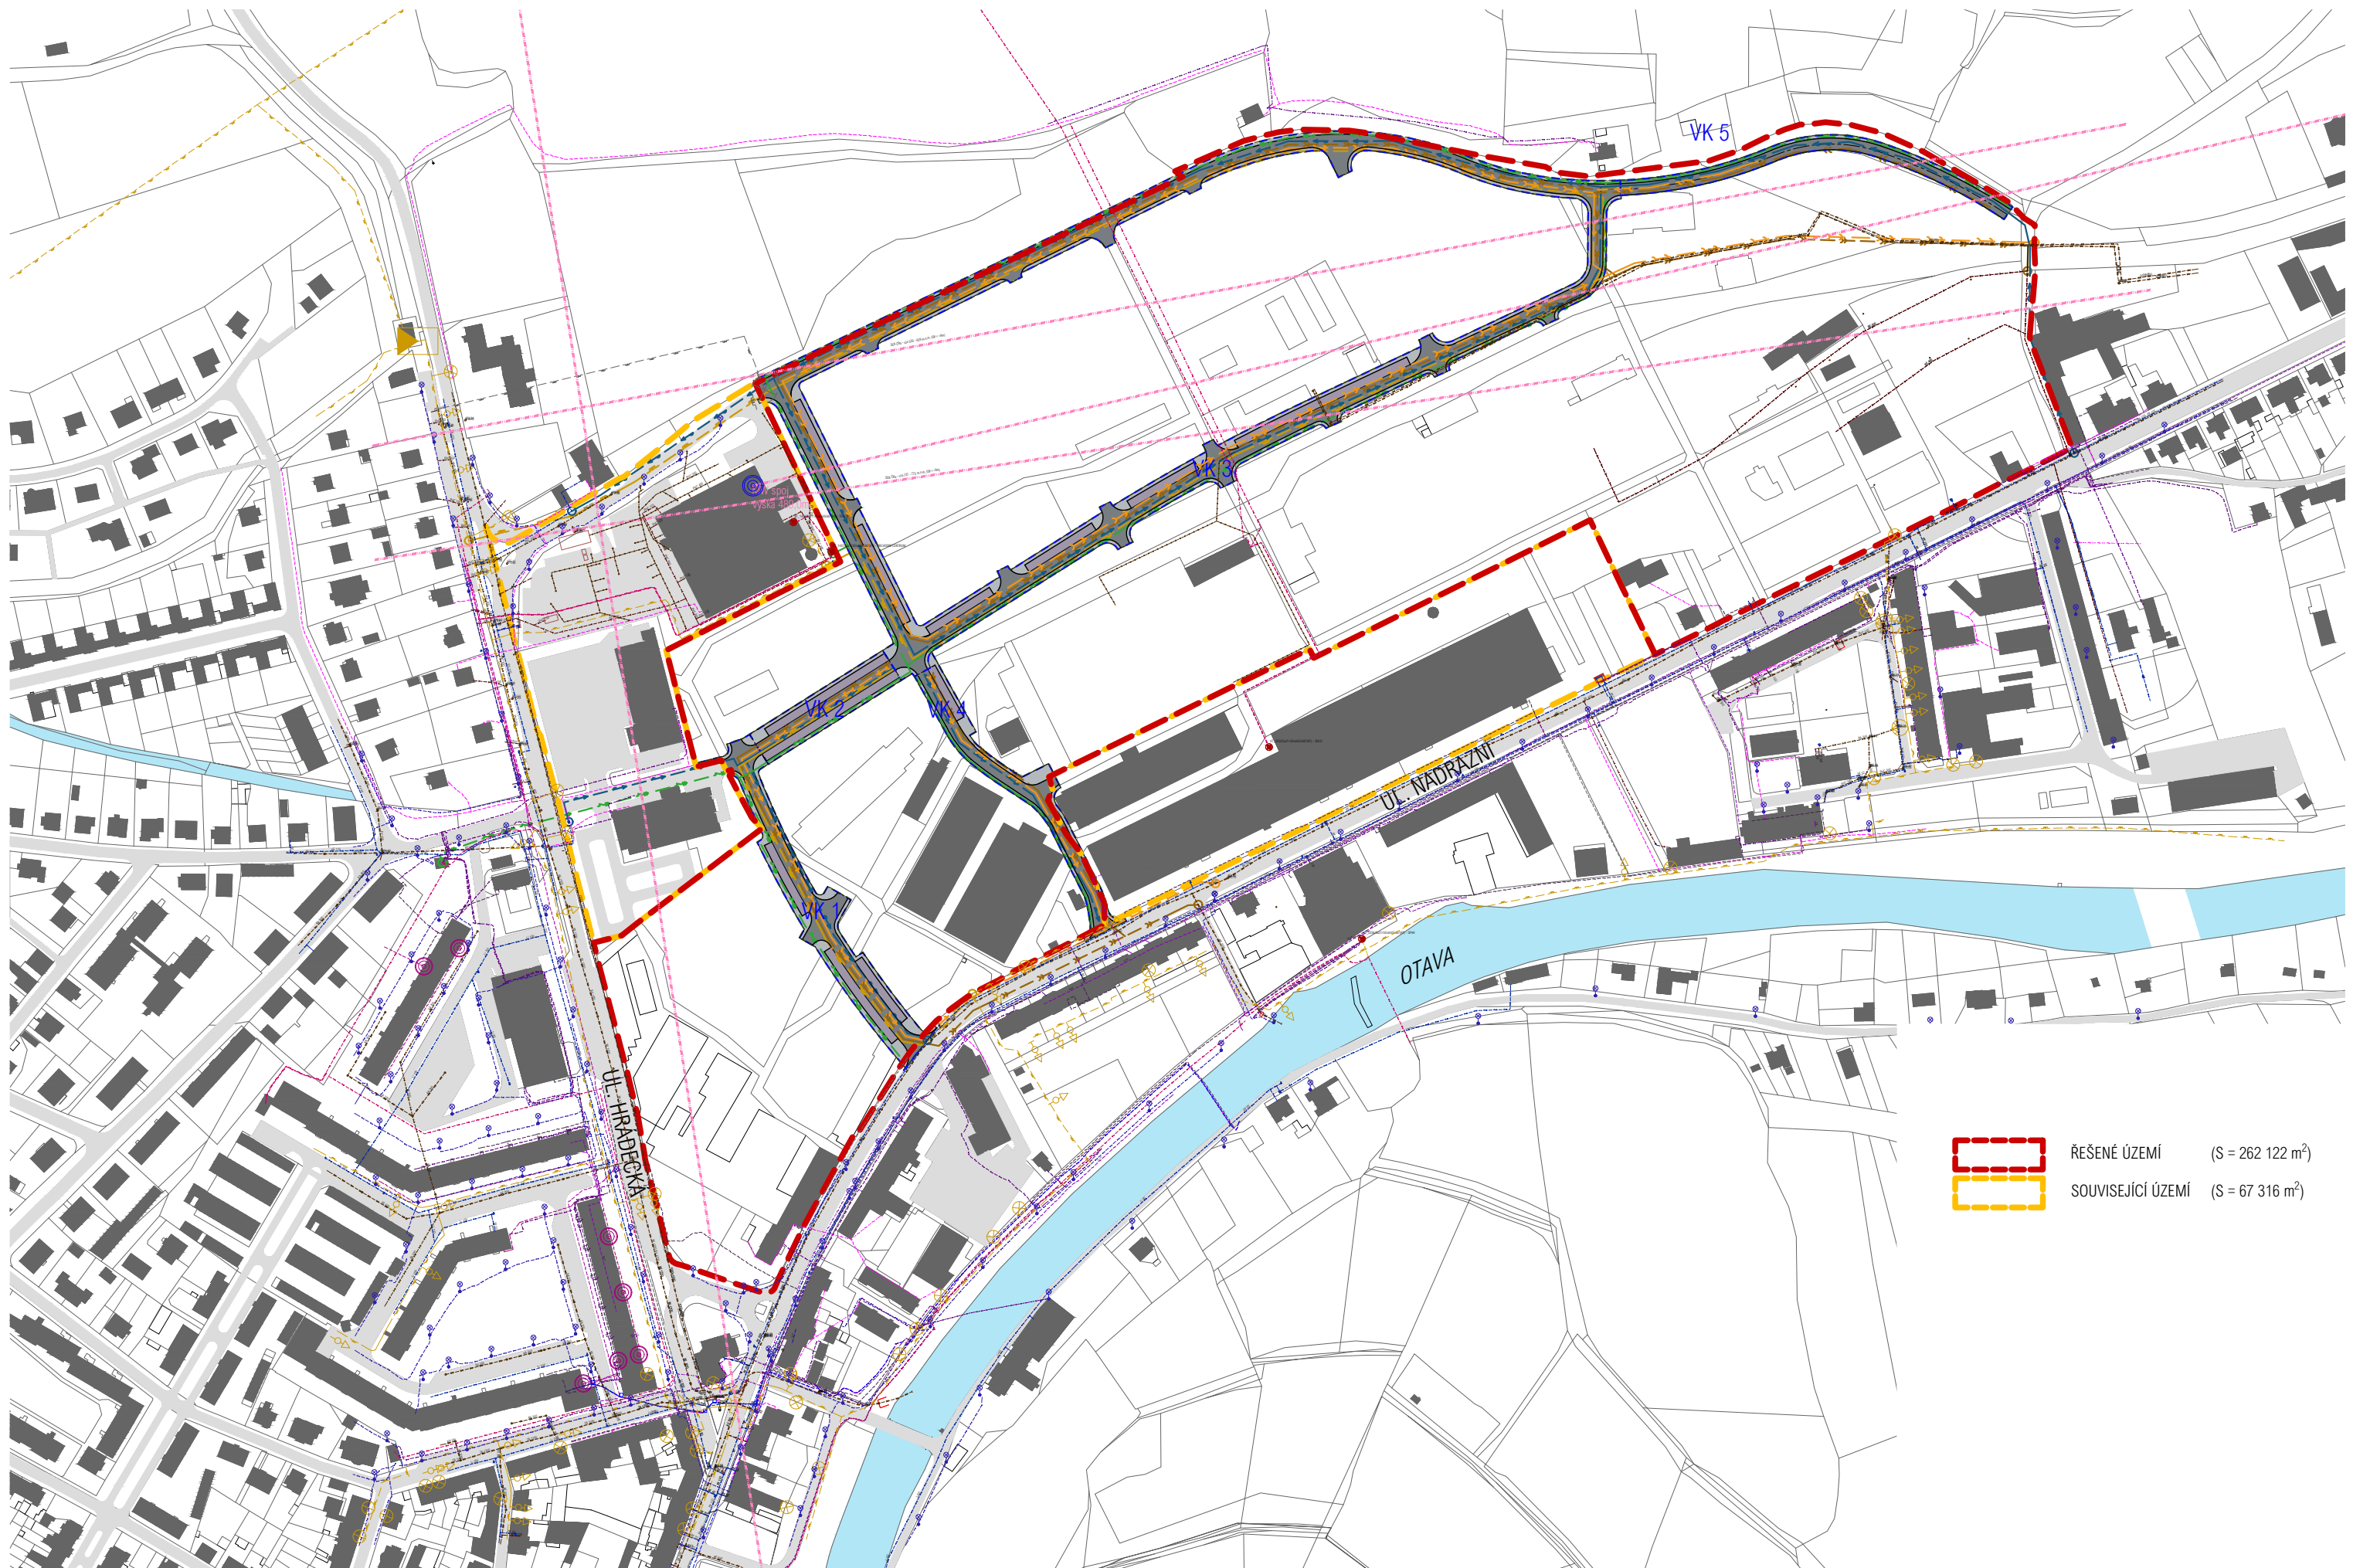




	ŘEŠENÉ ÚZEMÍ	(S = 262 122 m ²)
	SOUVISEJÍCÍ ÚZEMÍ	(S = 67 316 m ²)

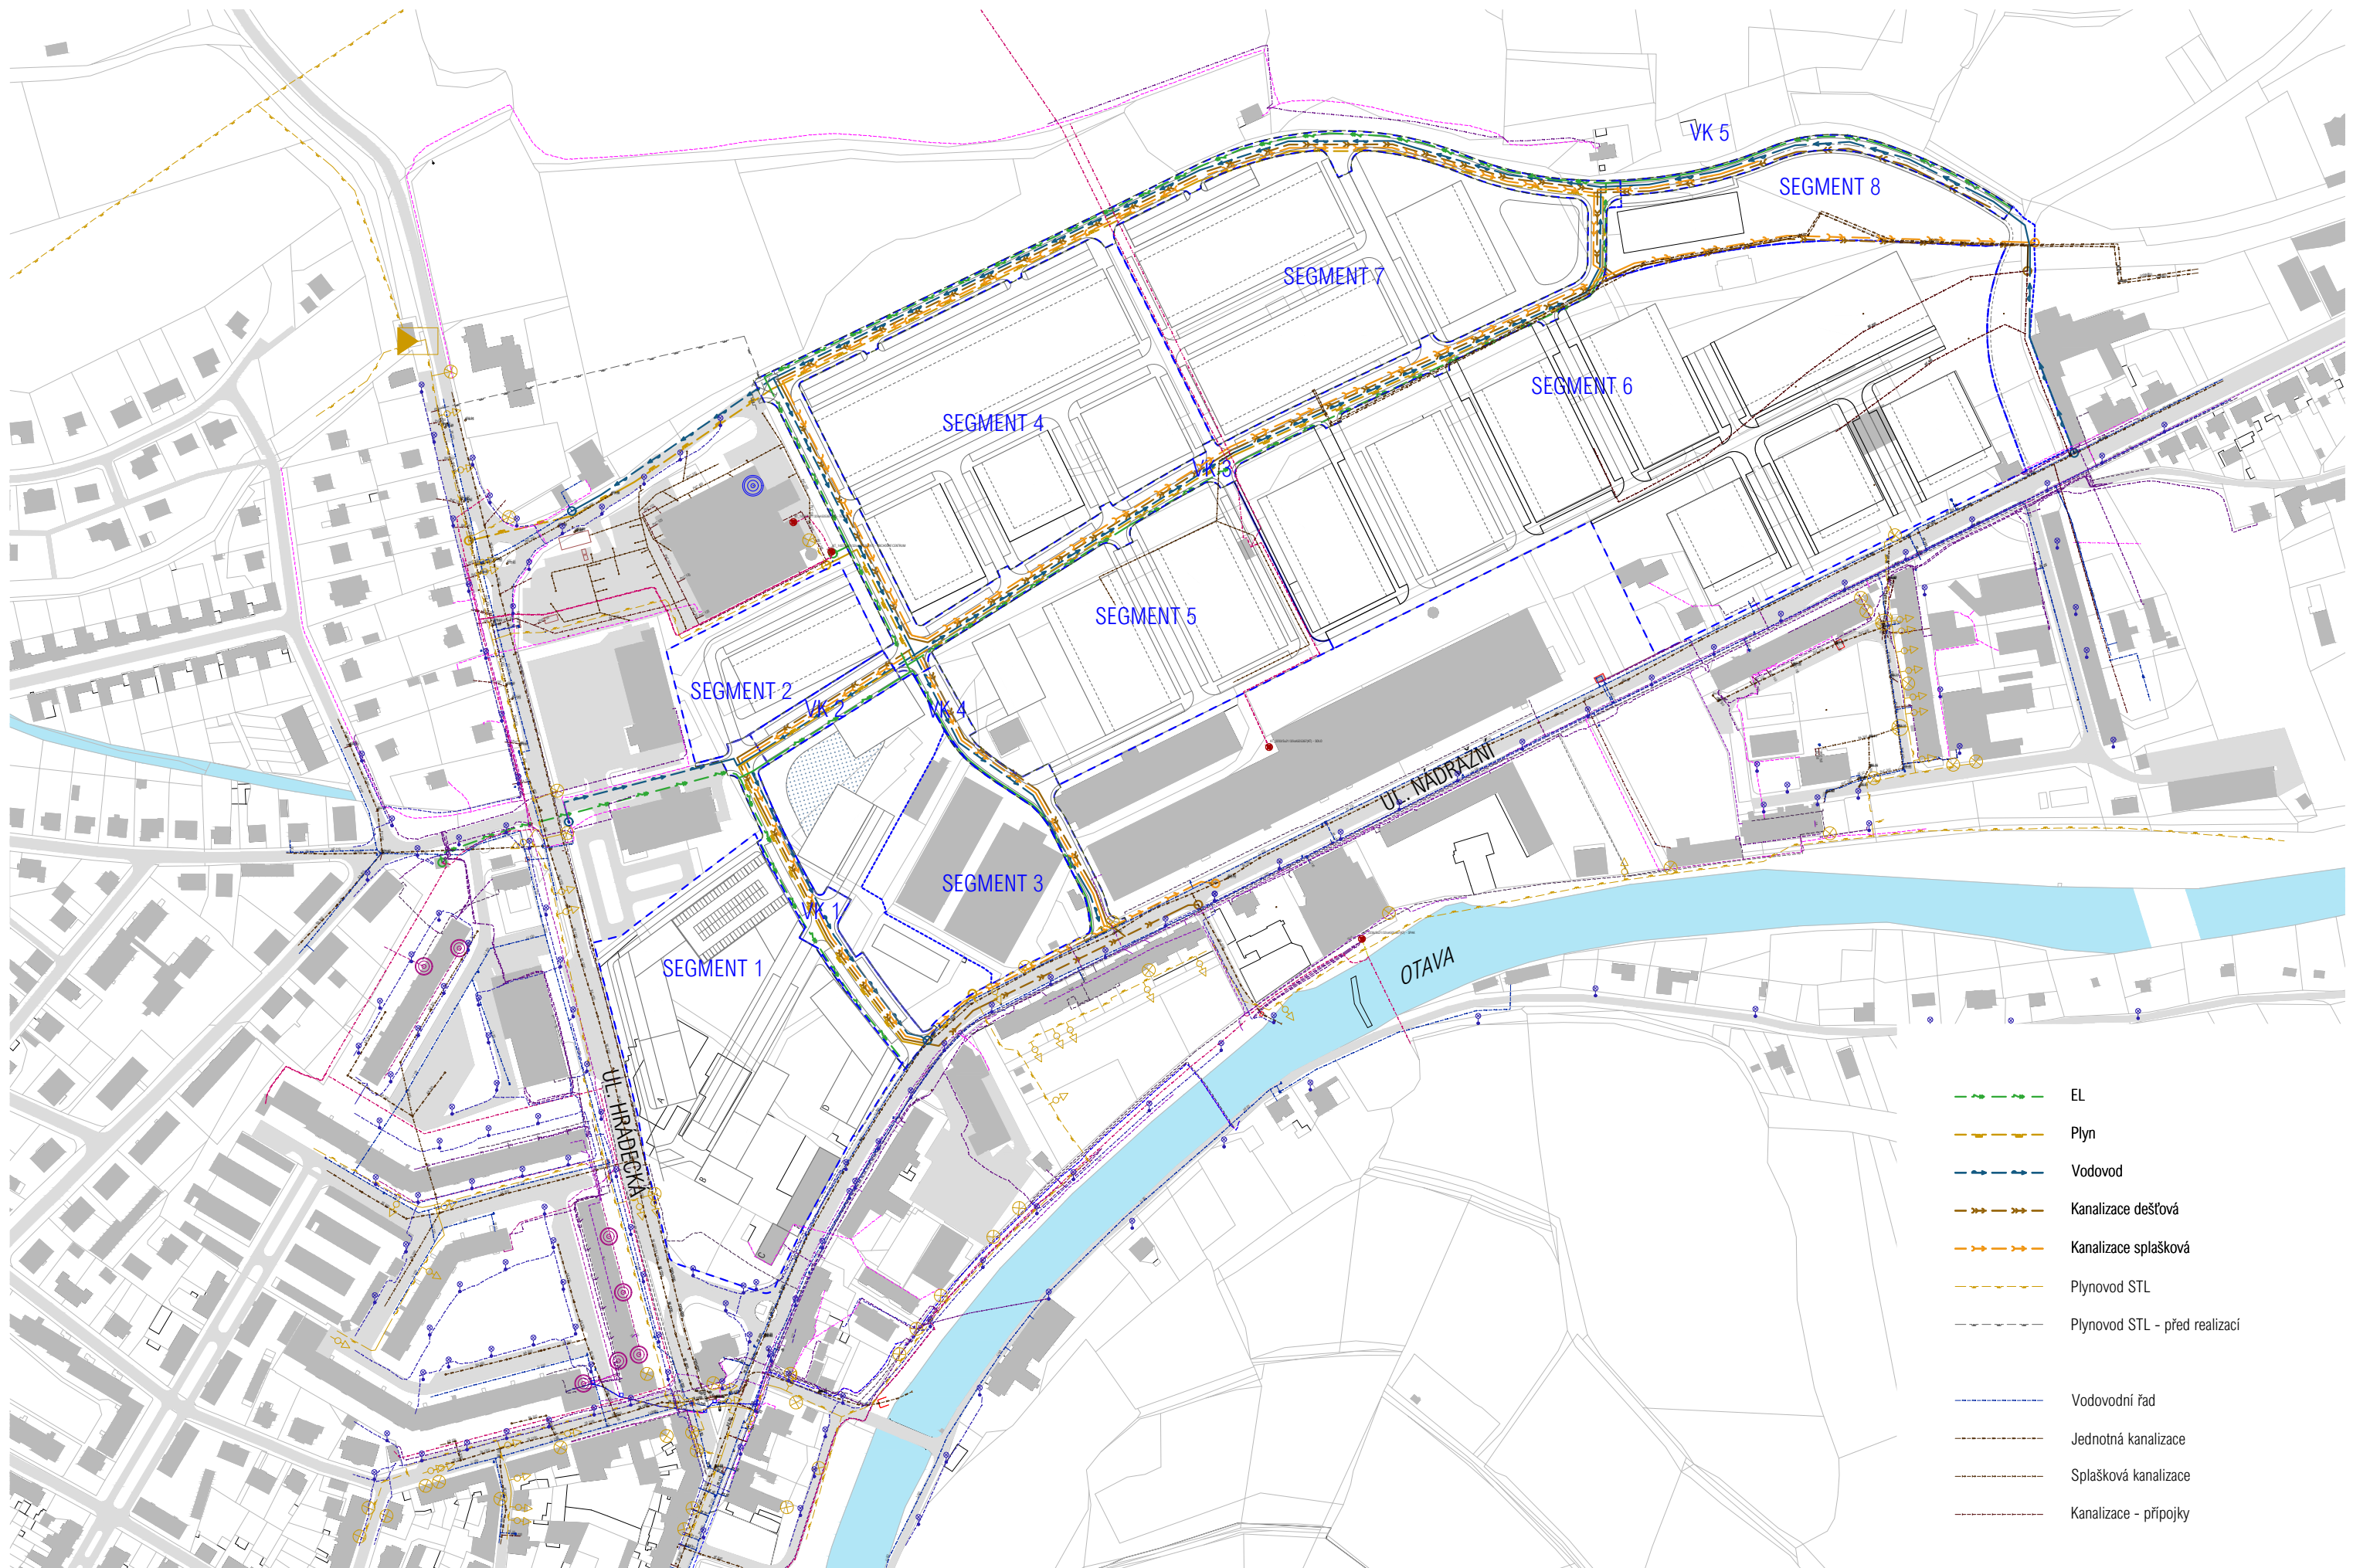



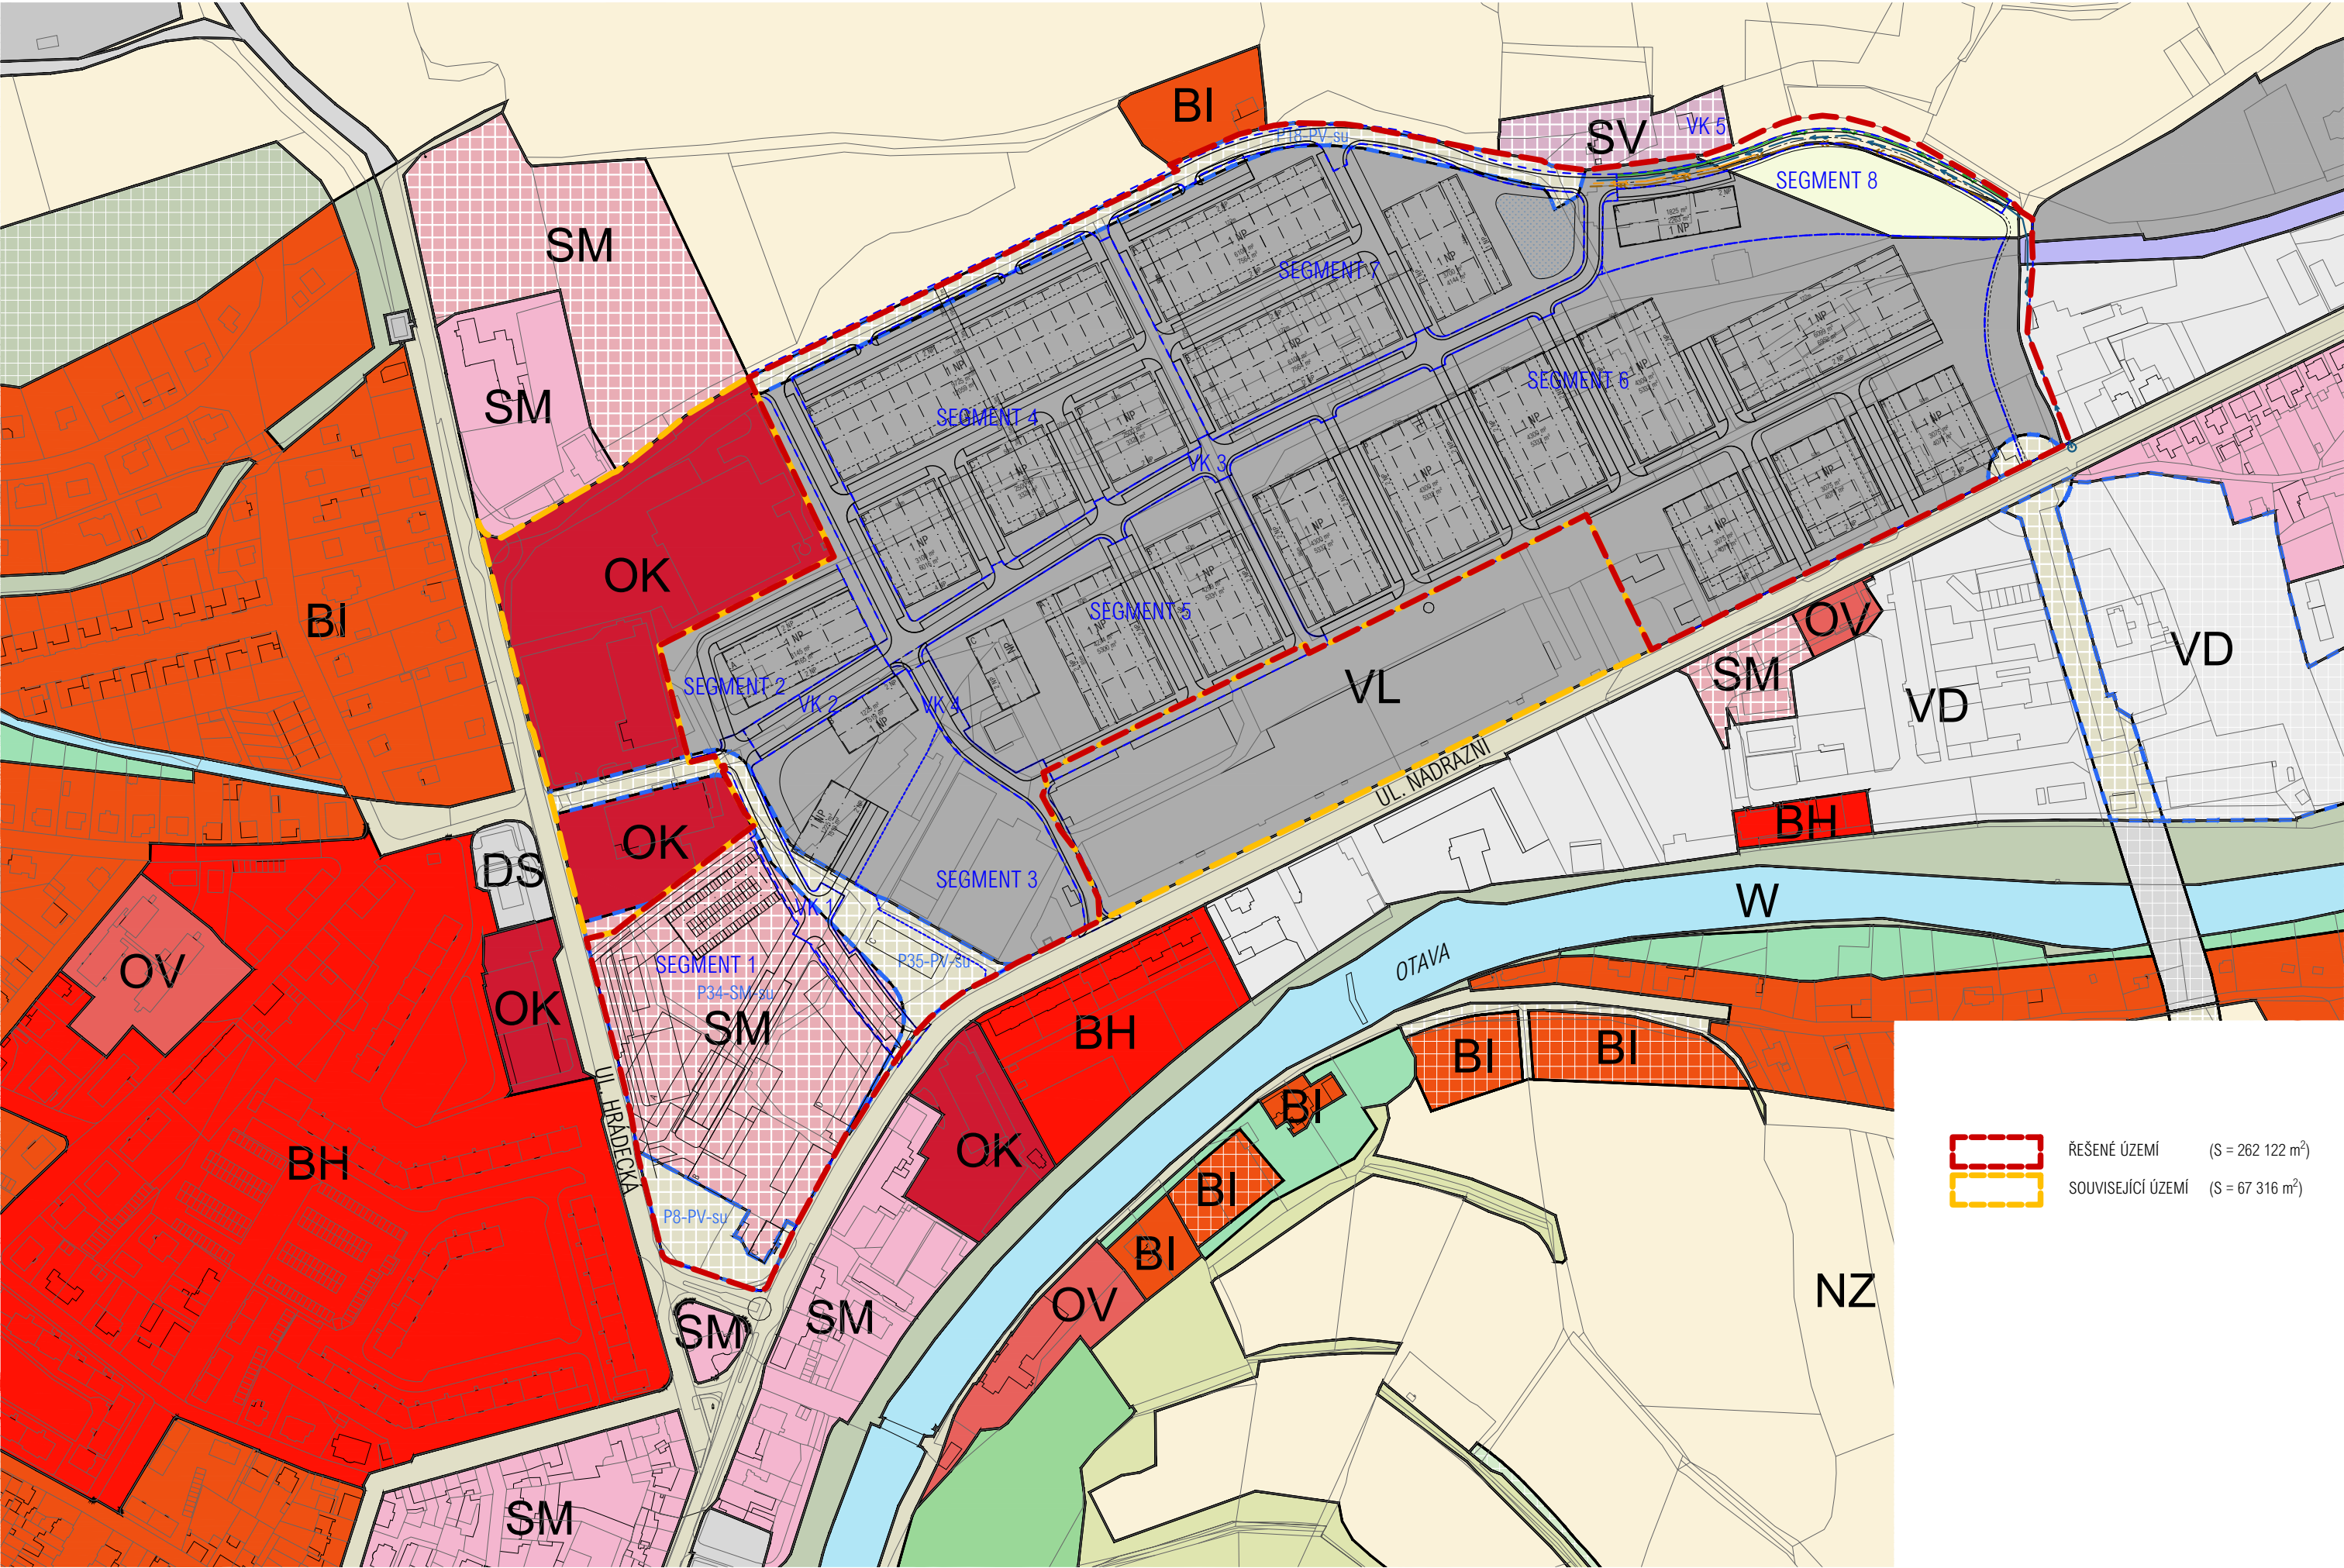


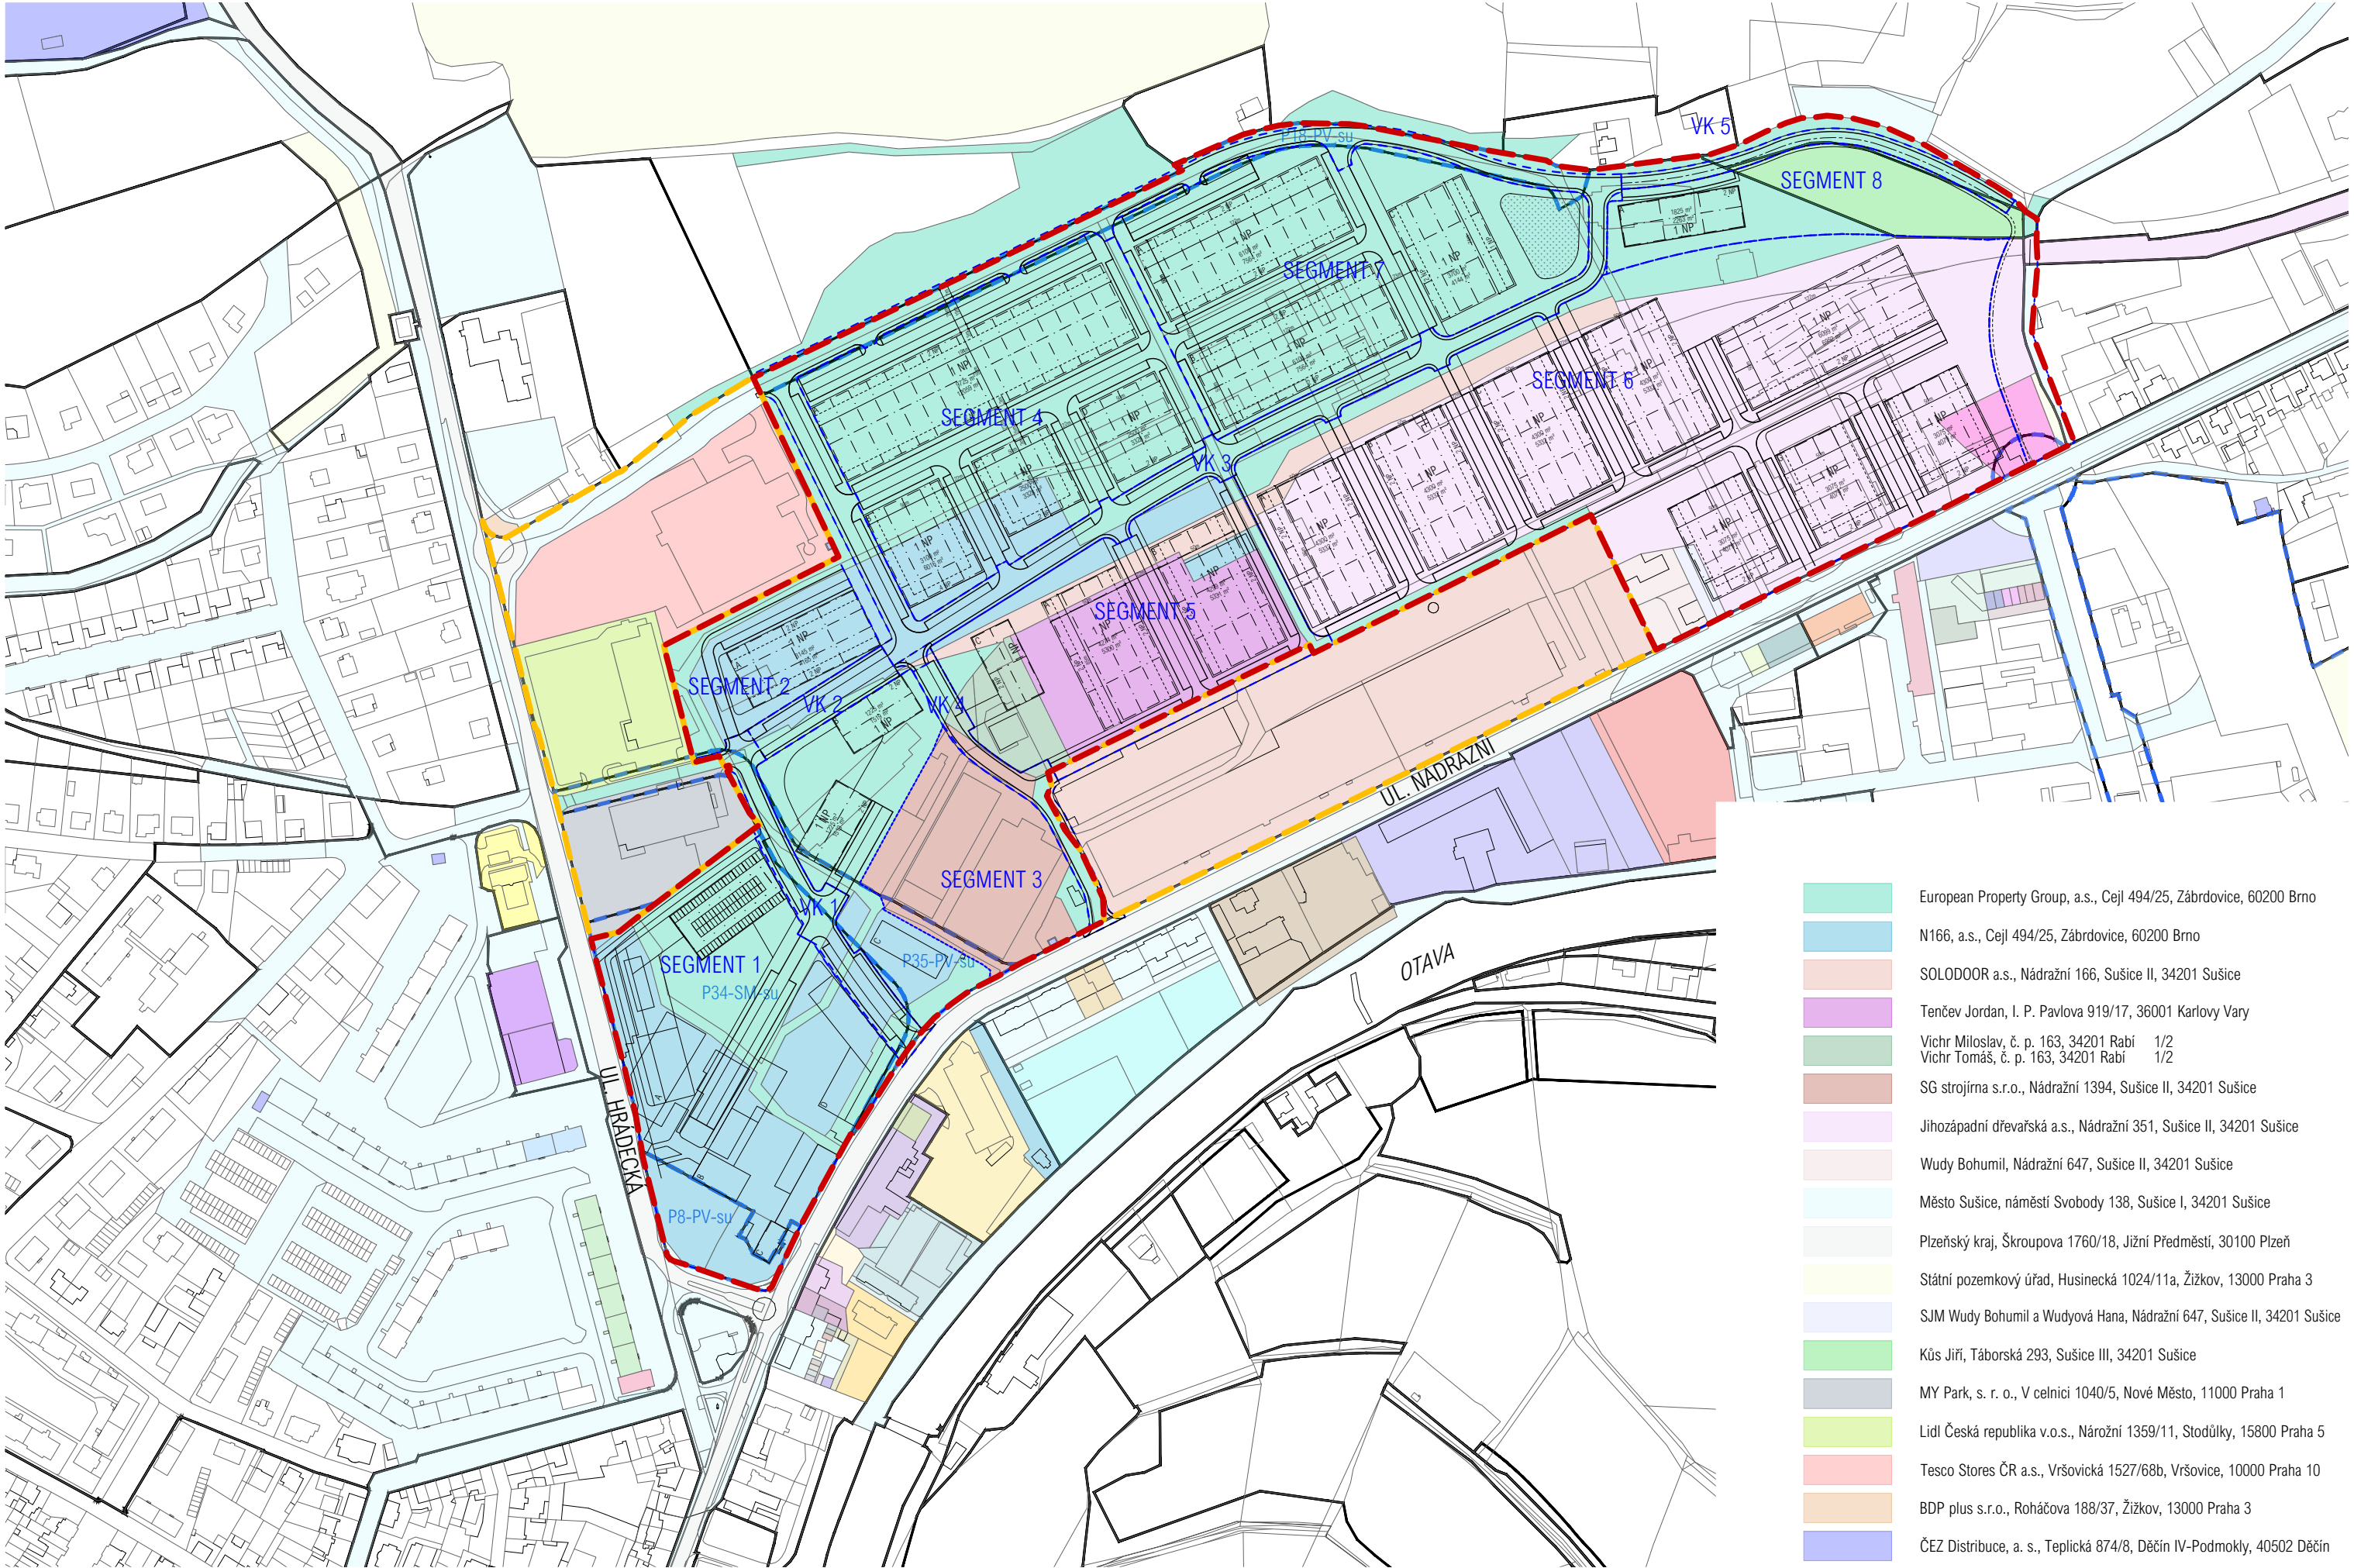



- European Property Group, a.s., Cejl 494/25, Zábřdovice, 60200 Brno
- N166, a.s., Cejl 494/25, Zábřdovice, 60200 Brno
- SOLODOOR a.s., Nádražní 166, Sušice II, 34201 Sušice
- Tenčev Jordan, I. P. Pavlova 919/17, 36001 Karlovy Vary
- Vichr Miloslav, č. p. 163, 34201 Rabí 1/2
- Vichr Tomáš, č. p. 163, 34201 Rabí 1/2
- SG strojirna s.r.o., Nádražní 1394, Sušice II, 34201 Sušice
- Jihozápadní dřevařská a.s., Nádražní 351, Sušice II, 34201 Sušice
- Wudy Bohumil, Nádražní 647, Sušice II, 34201 Sušice
- Město Sušice, náměstí Svobody 138, Sušice I, 34201 Sušice
- Plzeňský kraj, Škroupova 1760/18, Jižní Předměstí, 30100 Plzeň
- Státní pozemkový úřad, Husinecká 1024/11a, Žižkov, 13000 Praha 3
- SJM Wudy Bohumil a Wudyová Hana, Nádražní 647, Sušice II, 34201 Sušice
- Kůs Jiří, Táborská 293, Sušice III, 34201 Sušice
- MY Park, s. r. o., V celnici 1040/5, Nové Město, 11000 Praha 1
- Lidl Česká republika v.o.s., Nárožní 1359/11, Stodůlky, 15800 Praha 5
- Tesco Stores ČR a.s., Vršovická 1527/68b, Vršovice, 10000 Praha 10
- BDP plus s.r.o., Roháčova 188/37, Žižkov, 13000 Praha 3
- ČEZ Distribuce, a. s., Teplická 874/8, Děčín IV-Podmokly, 40502 Děčín




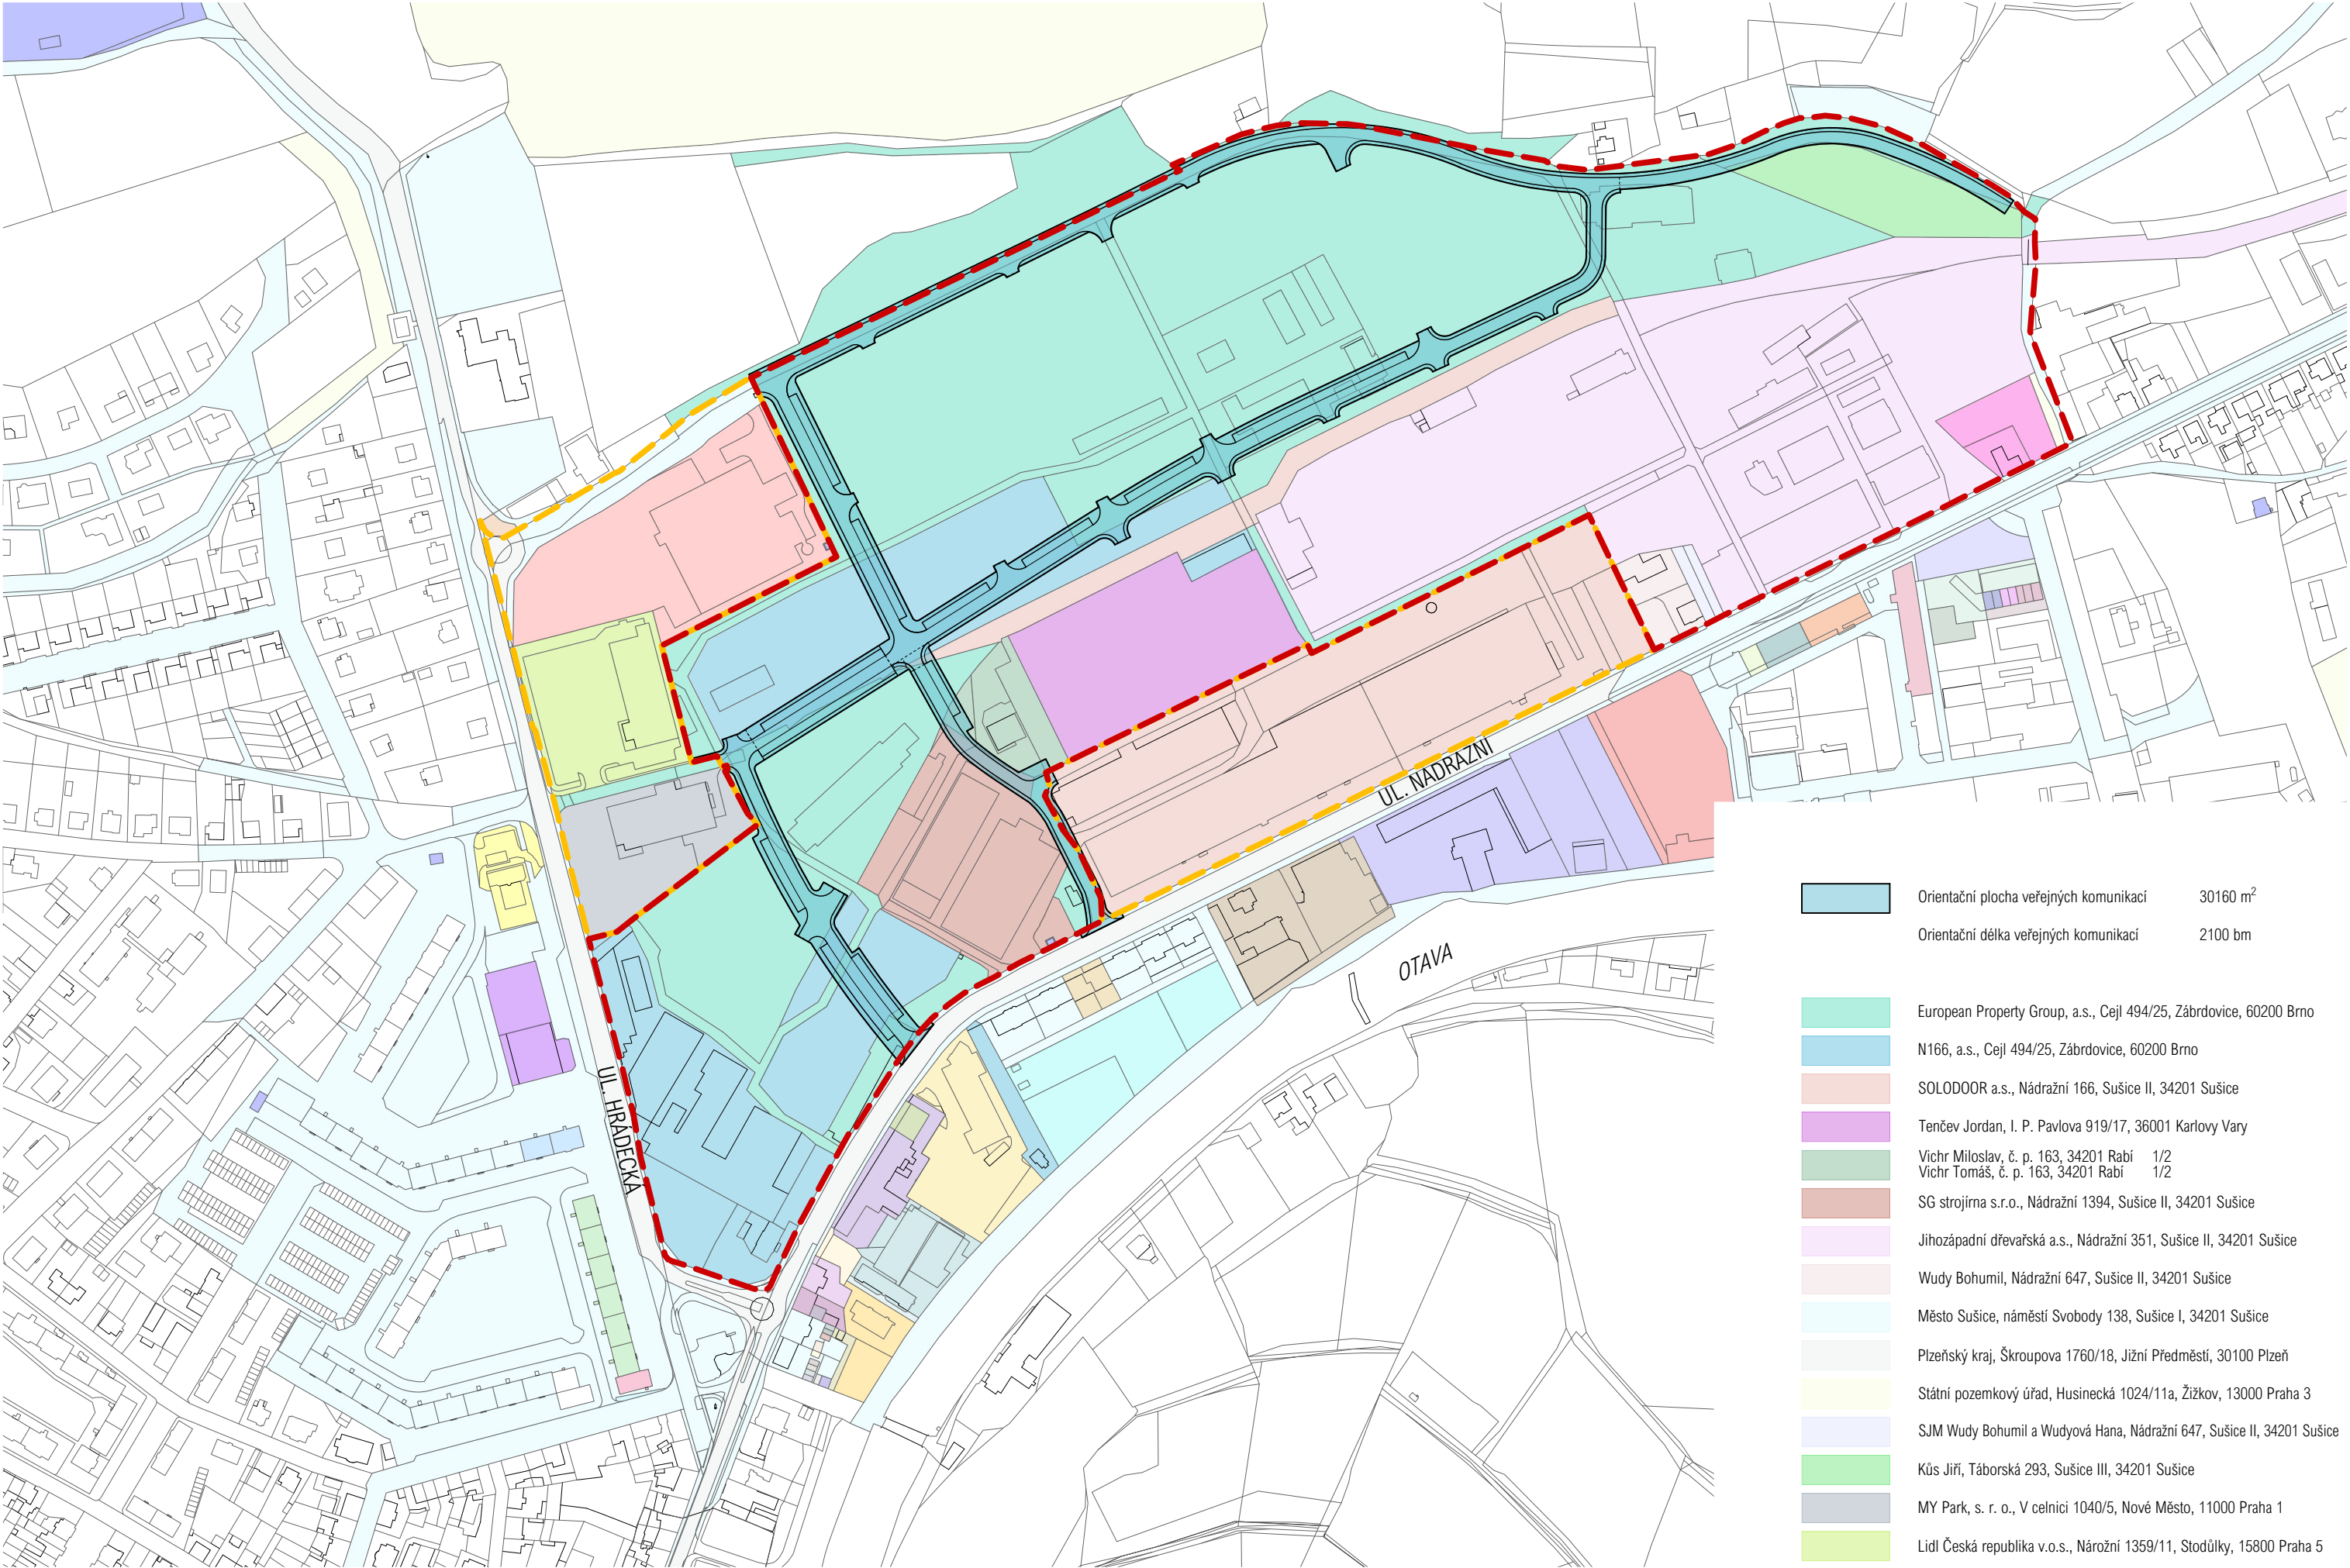

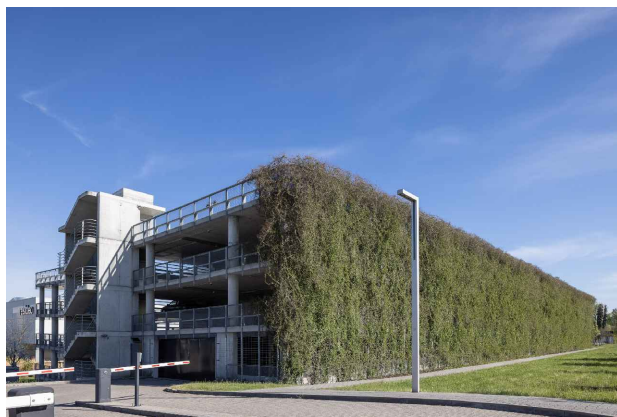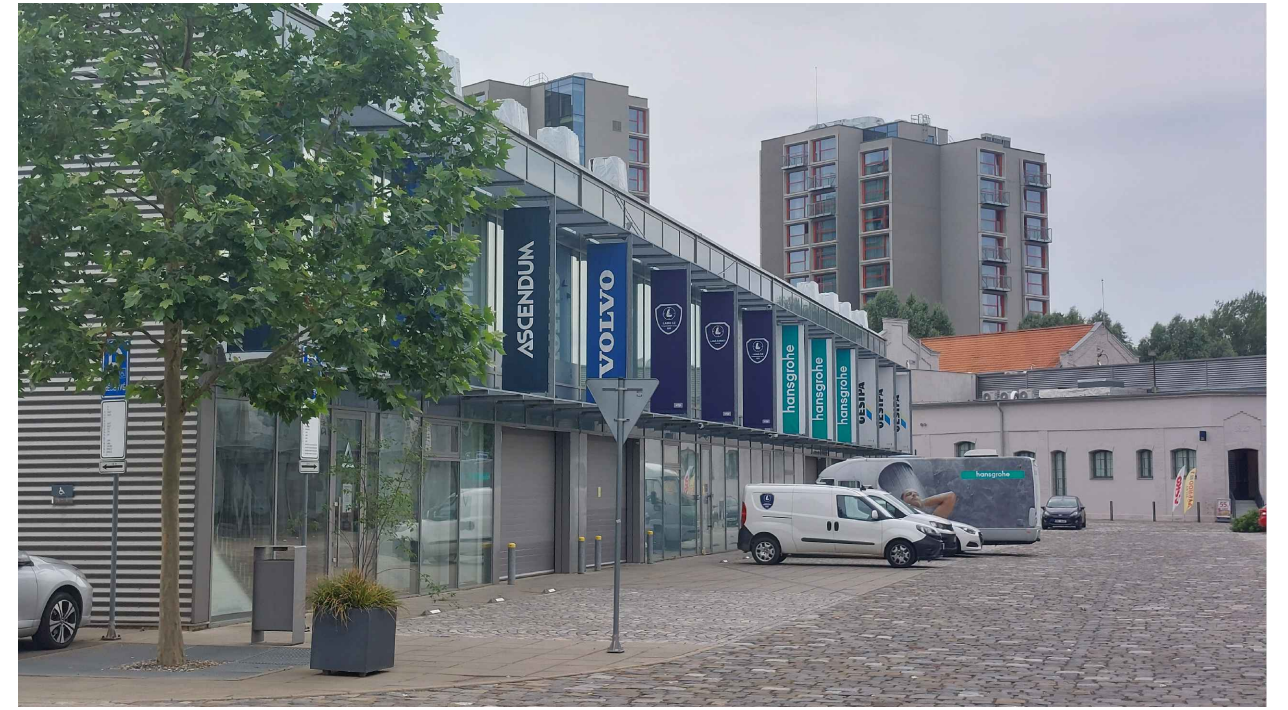

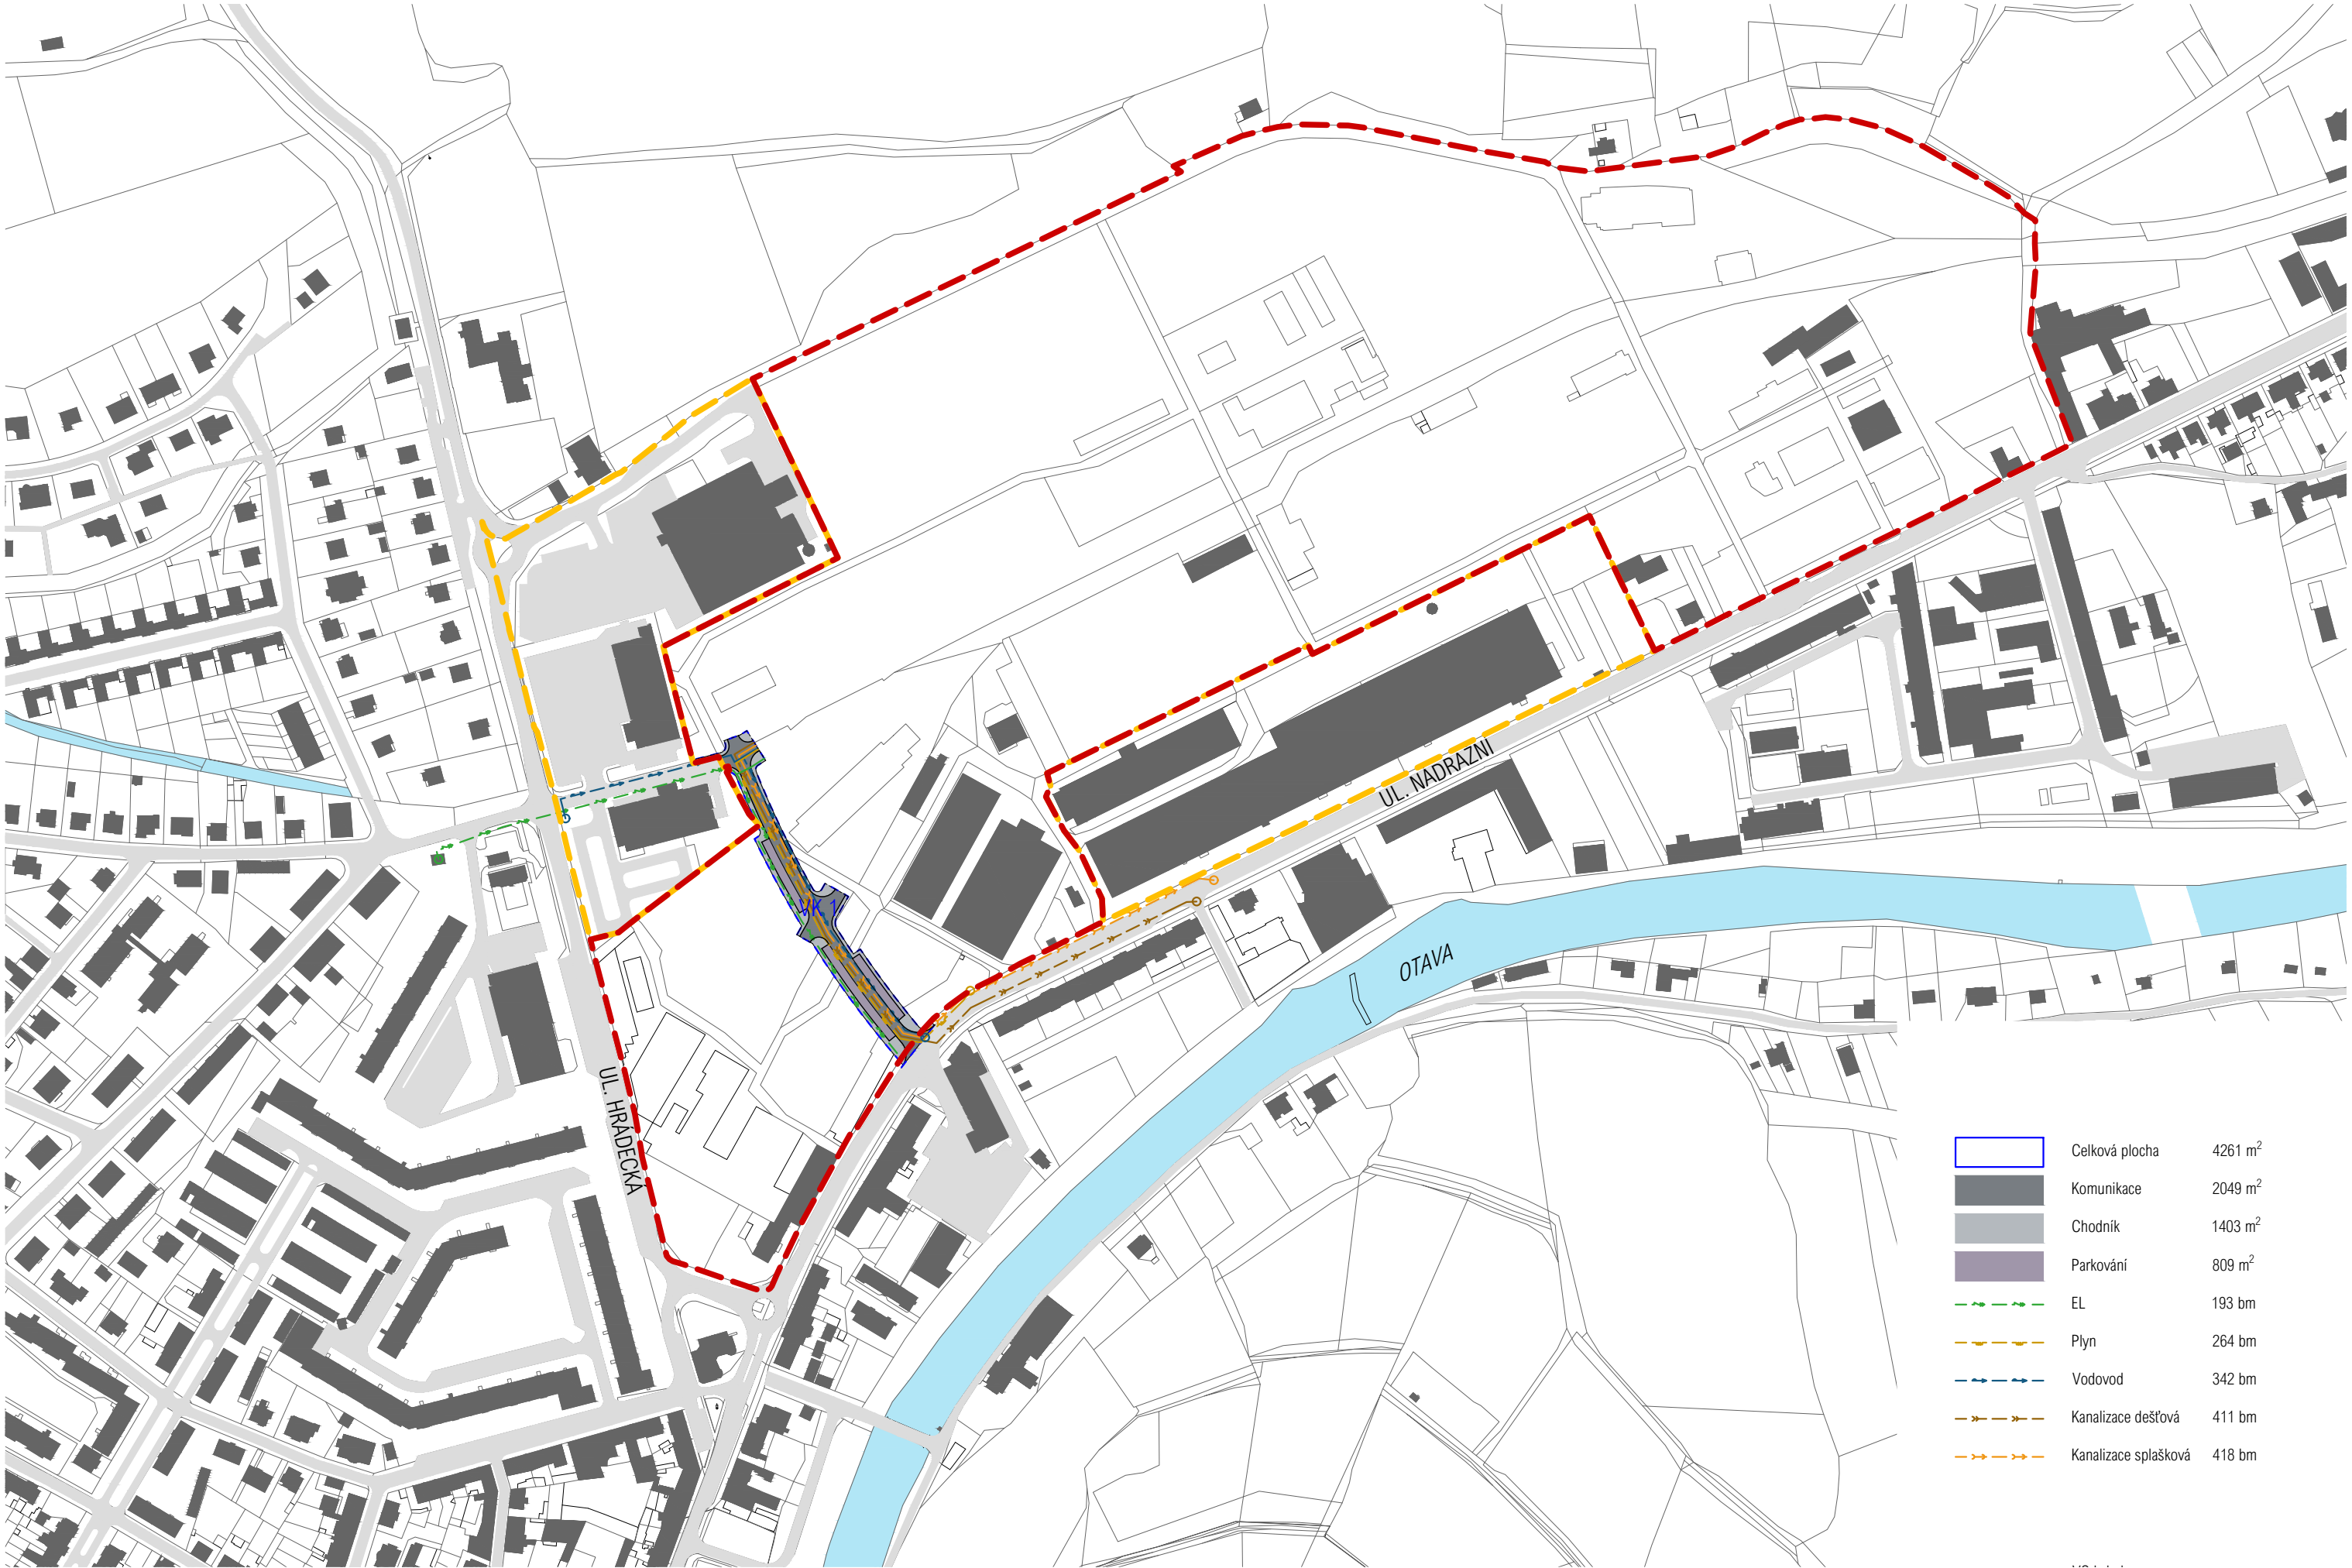


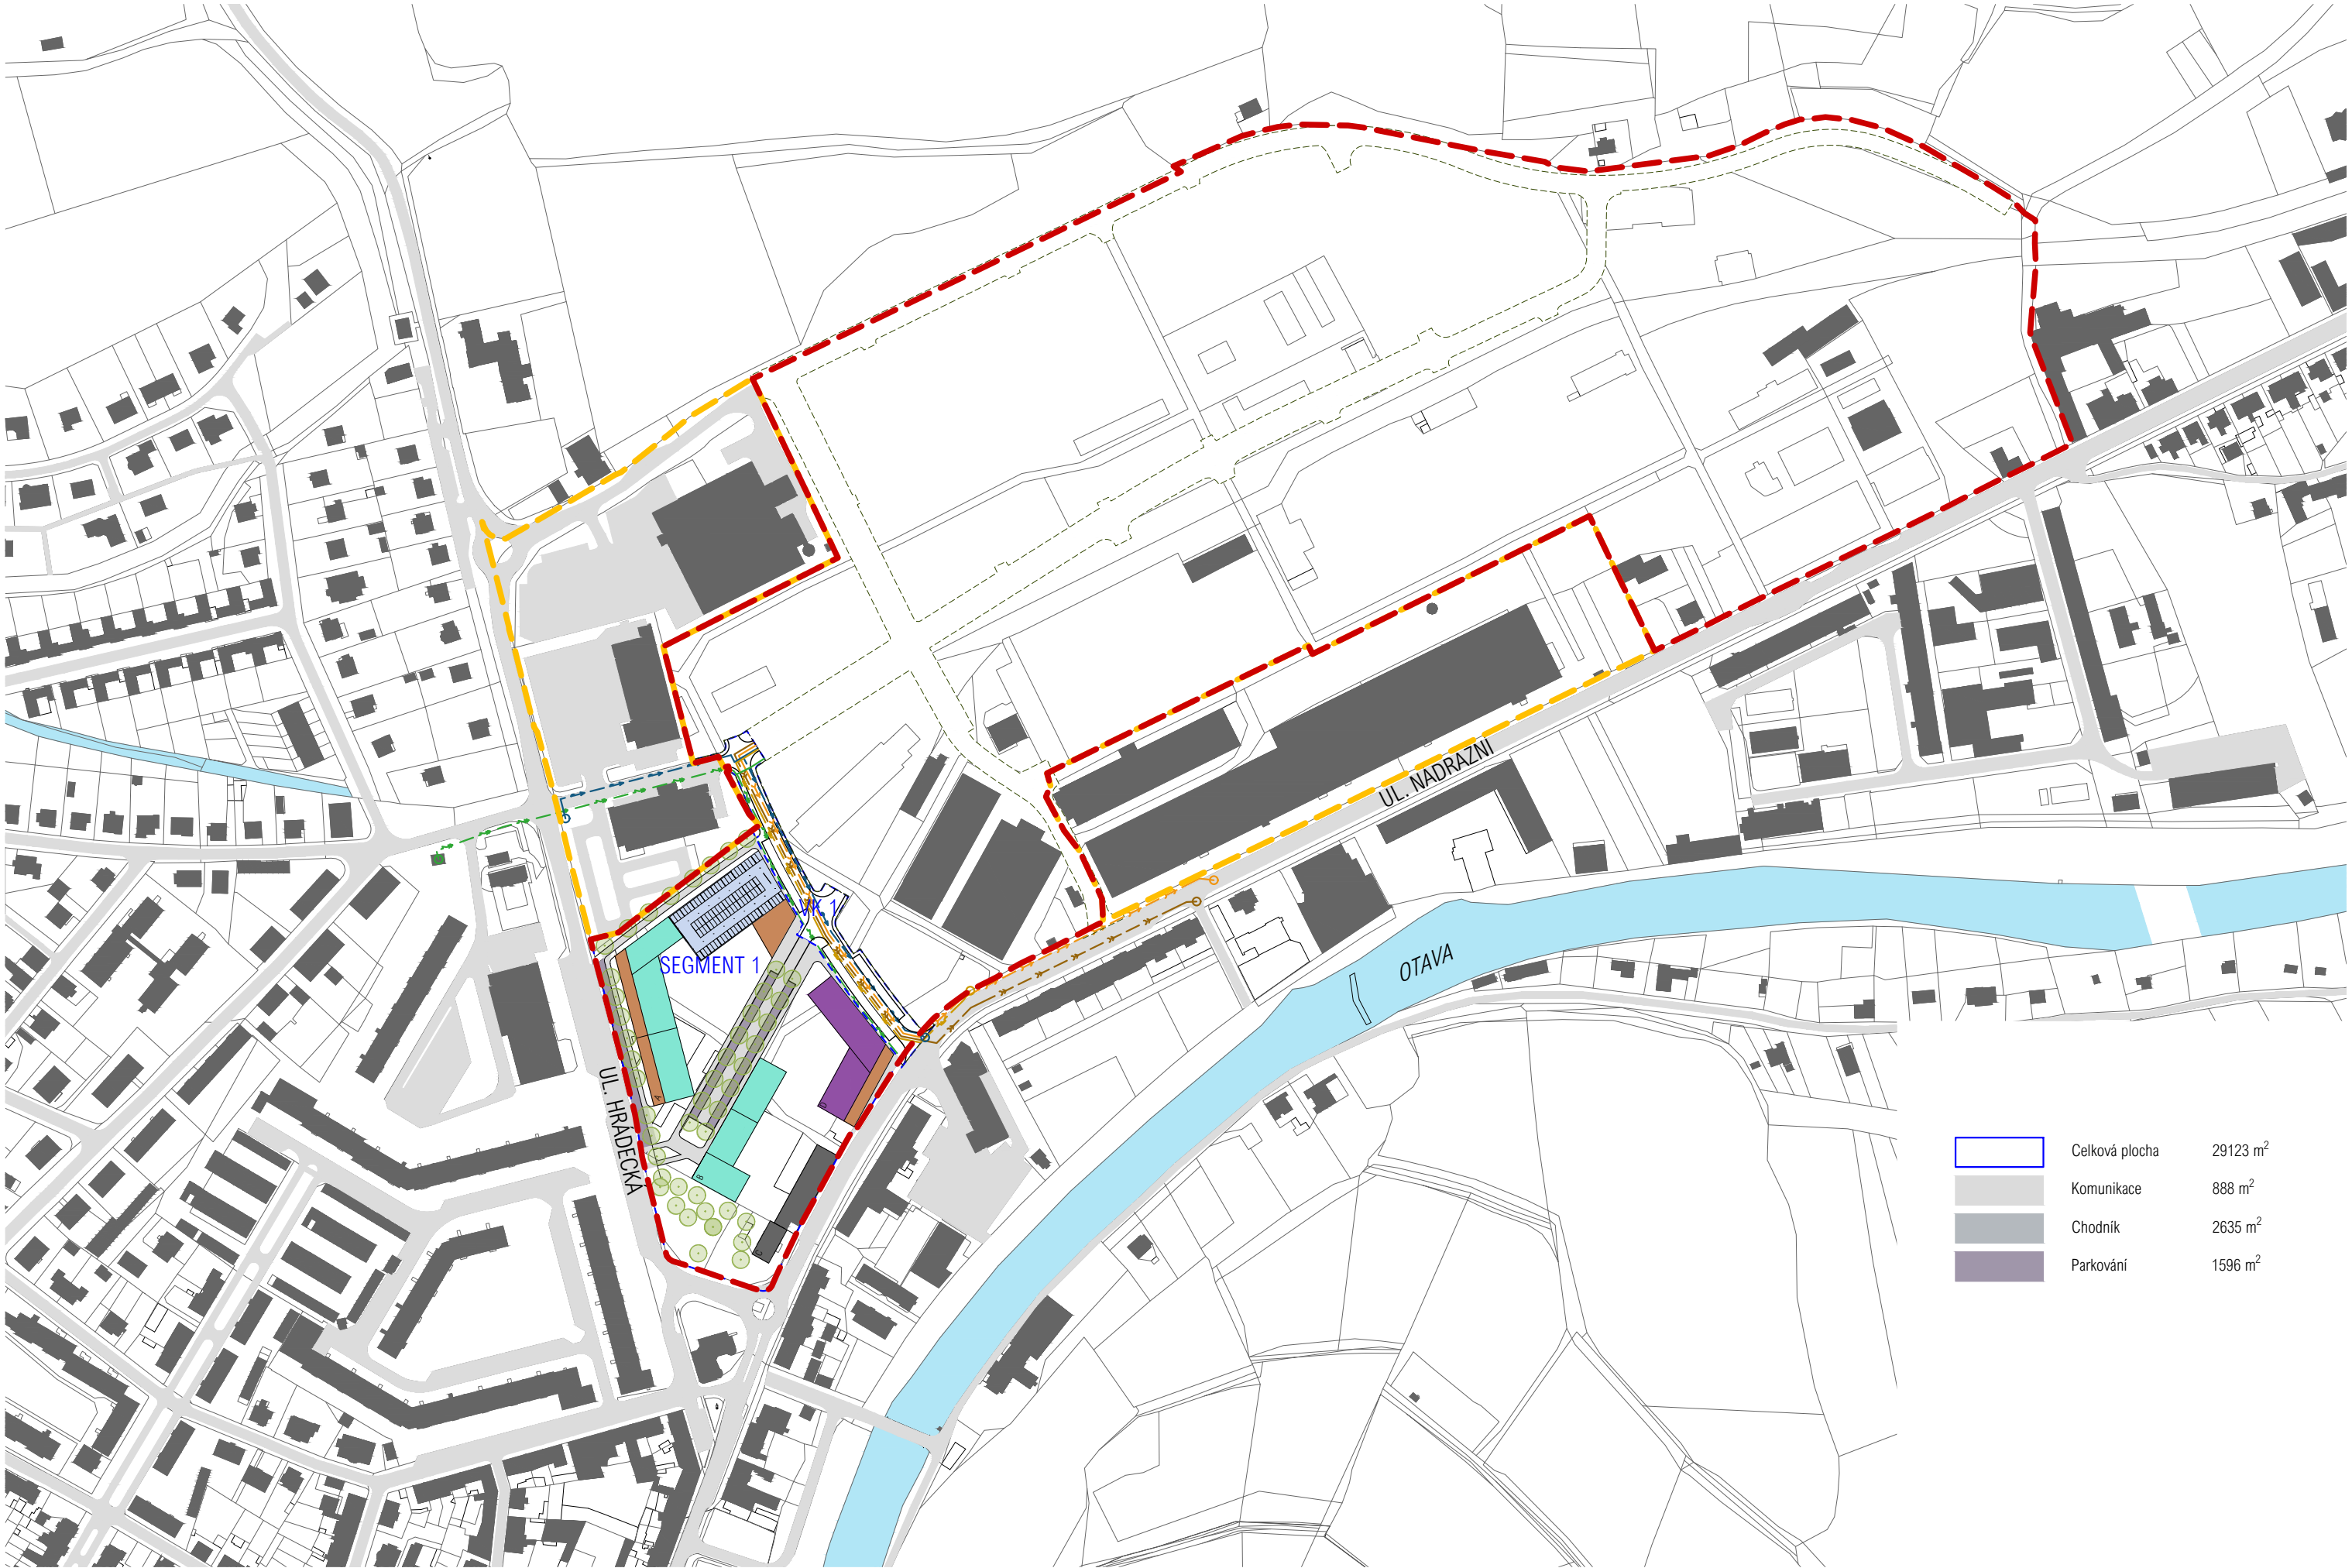


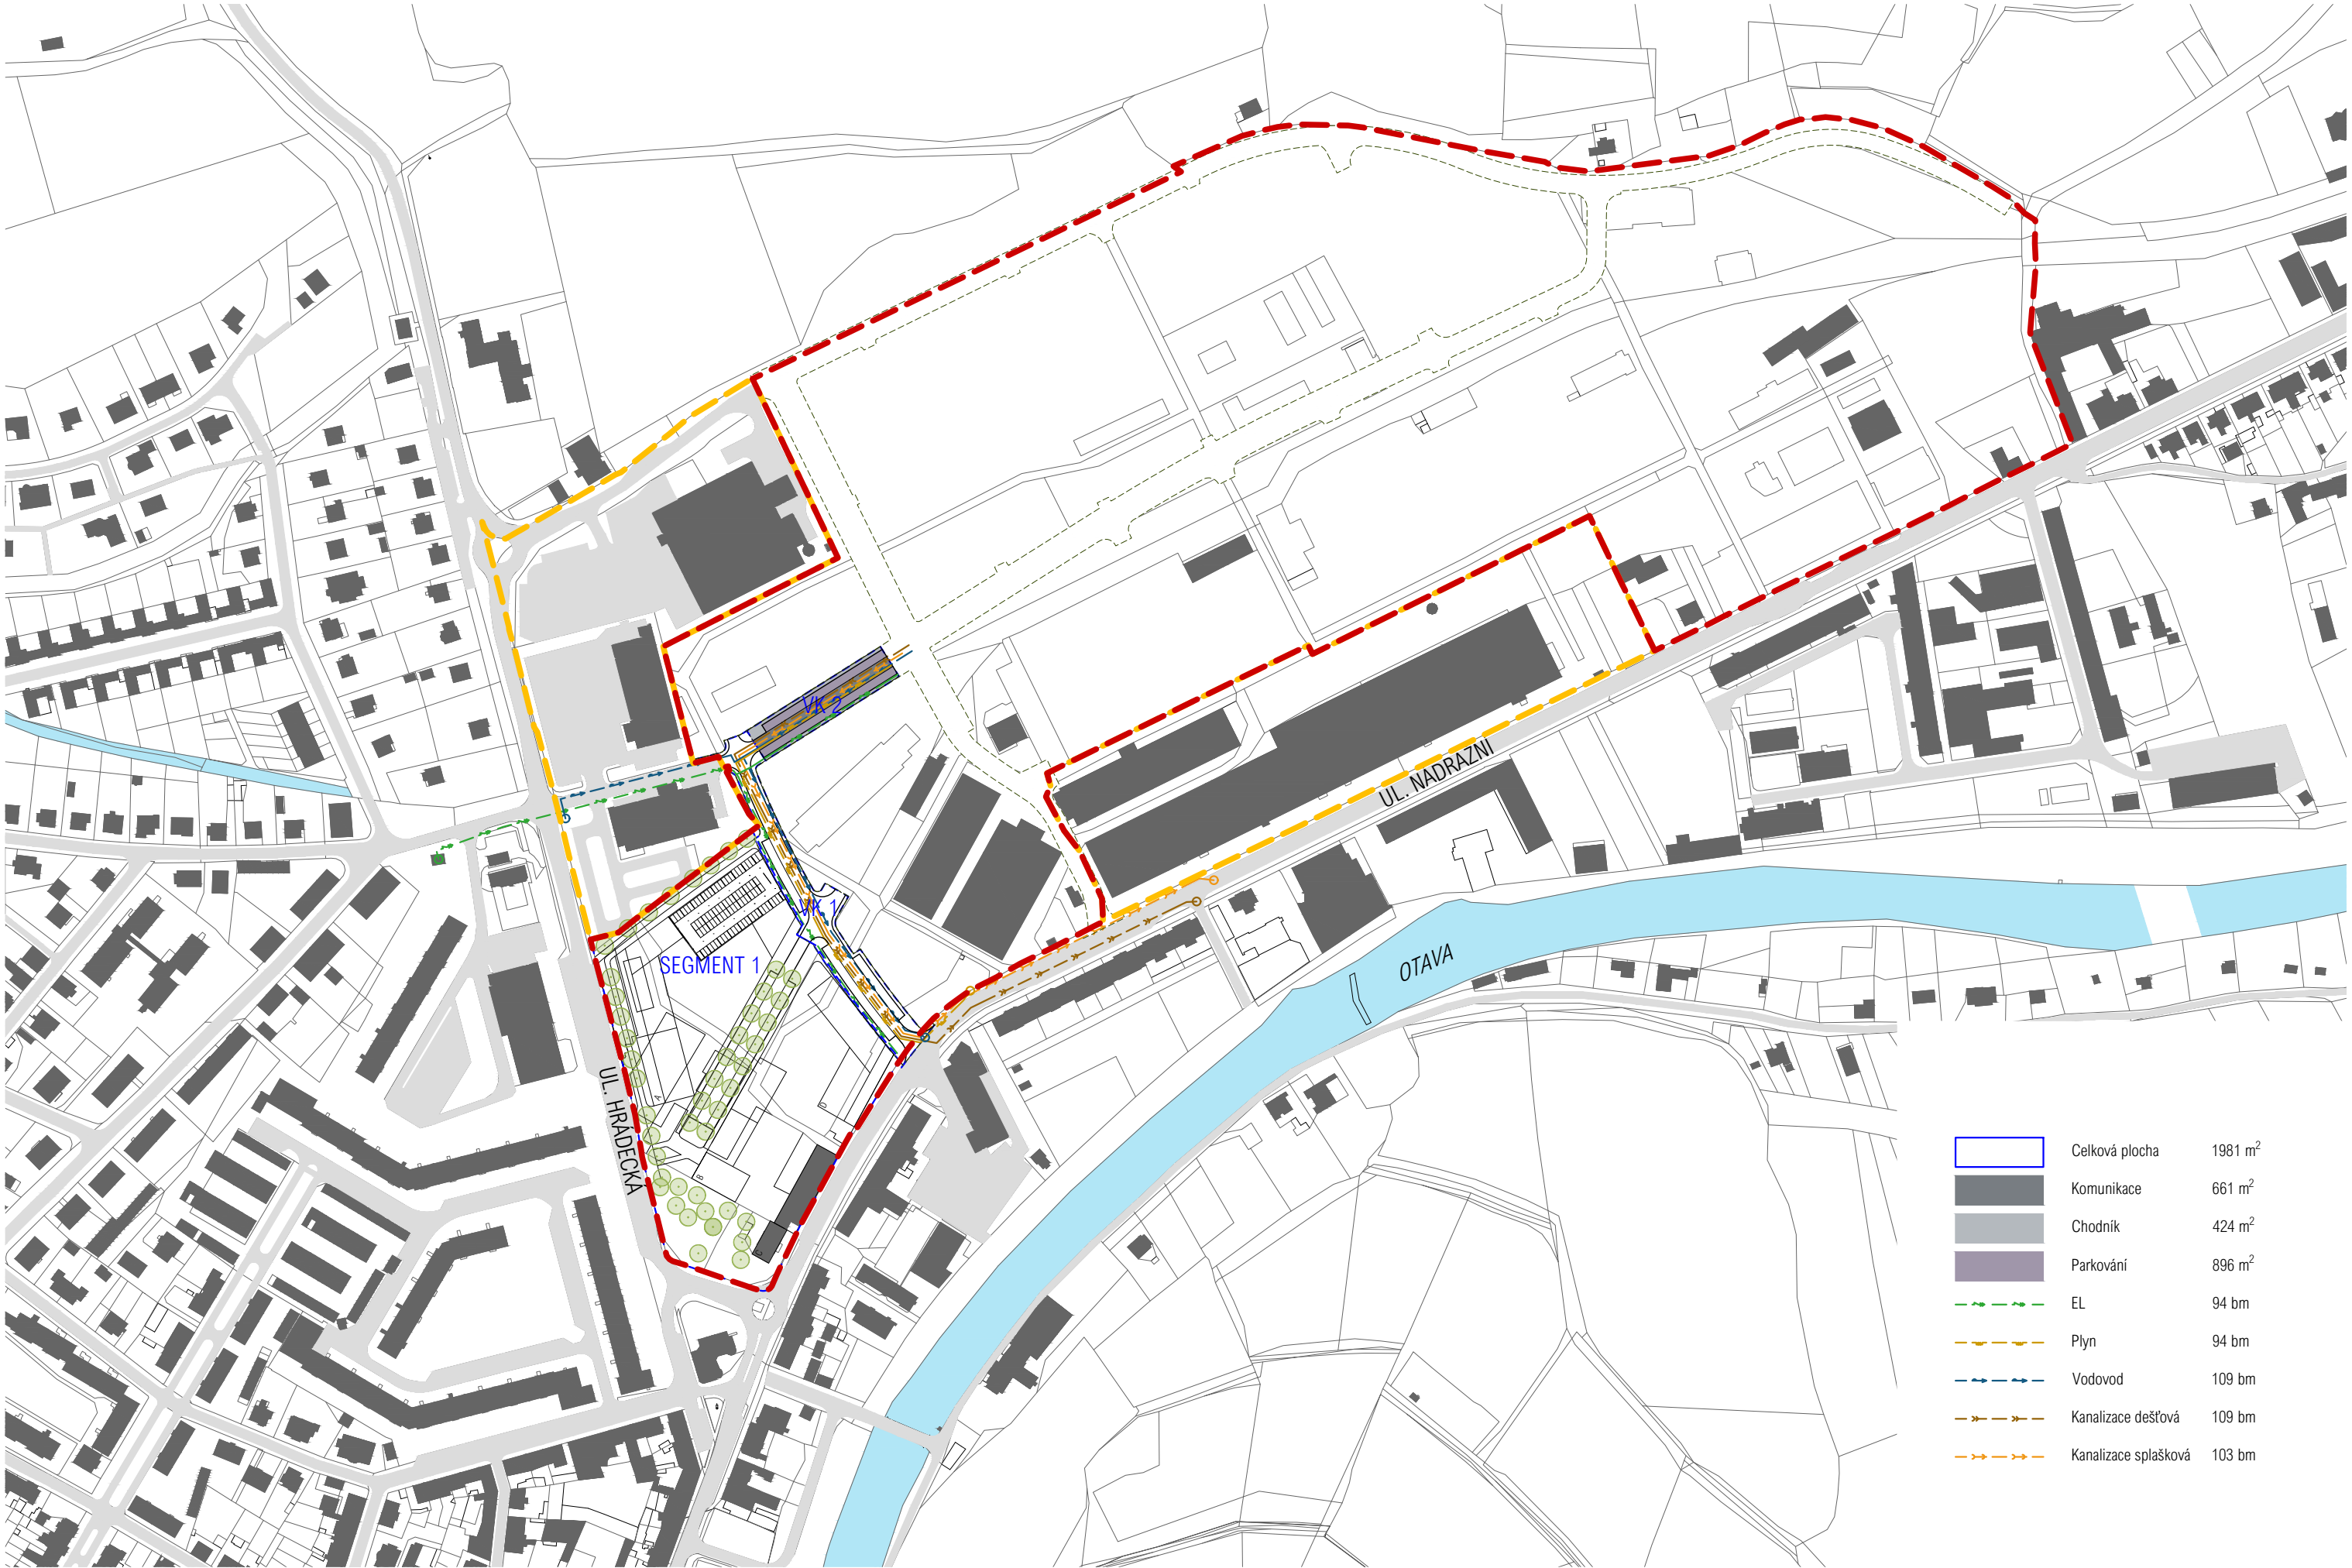

	Celková plocha	1981 m ²
	Komunikace	661 m ²
	Chodník	424 m ²
	Parkování	896 m ²
	EL	94 bm
	Plyn	94 bm
	Vodovod	109 bm
	Kanalizace dešťová	109 bm
	Kanalizace splašková	103 bm




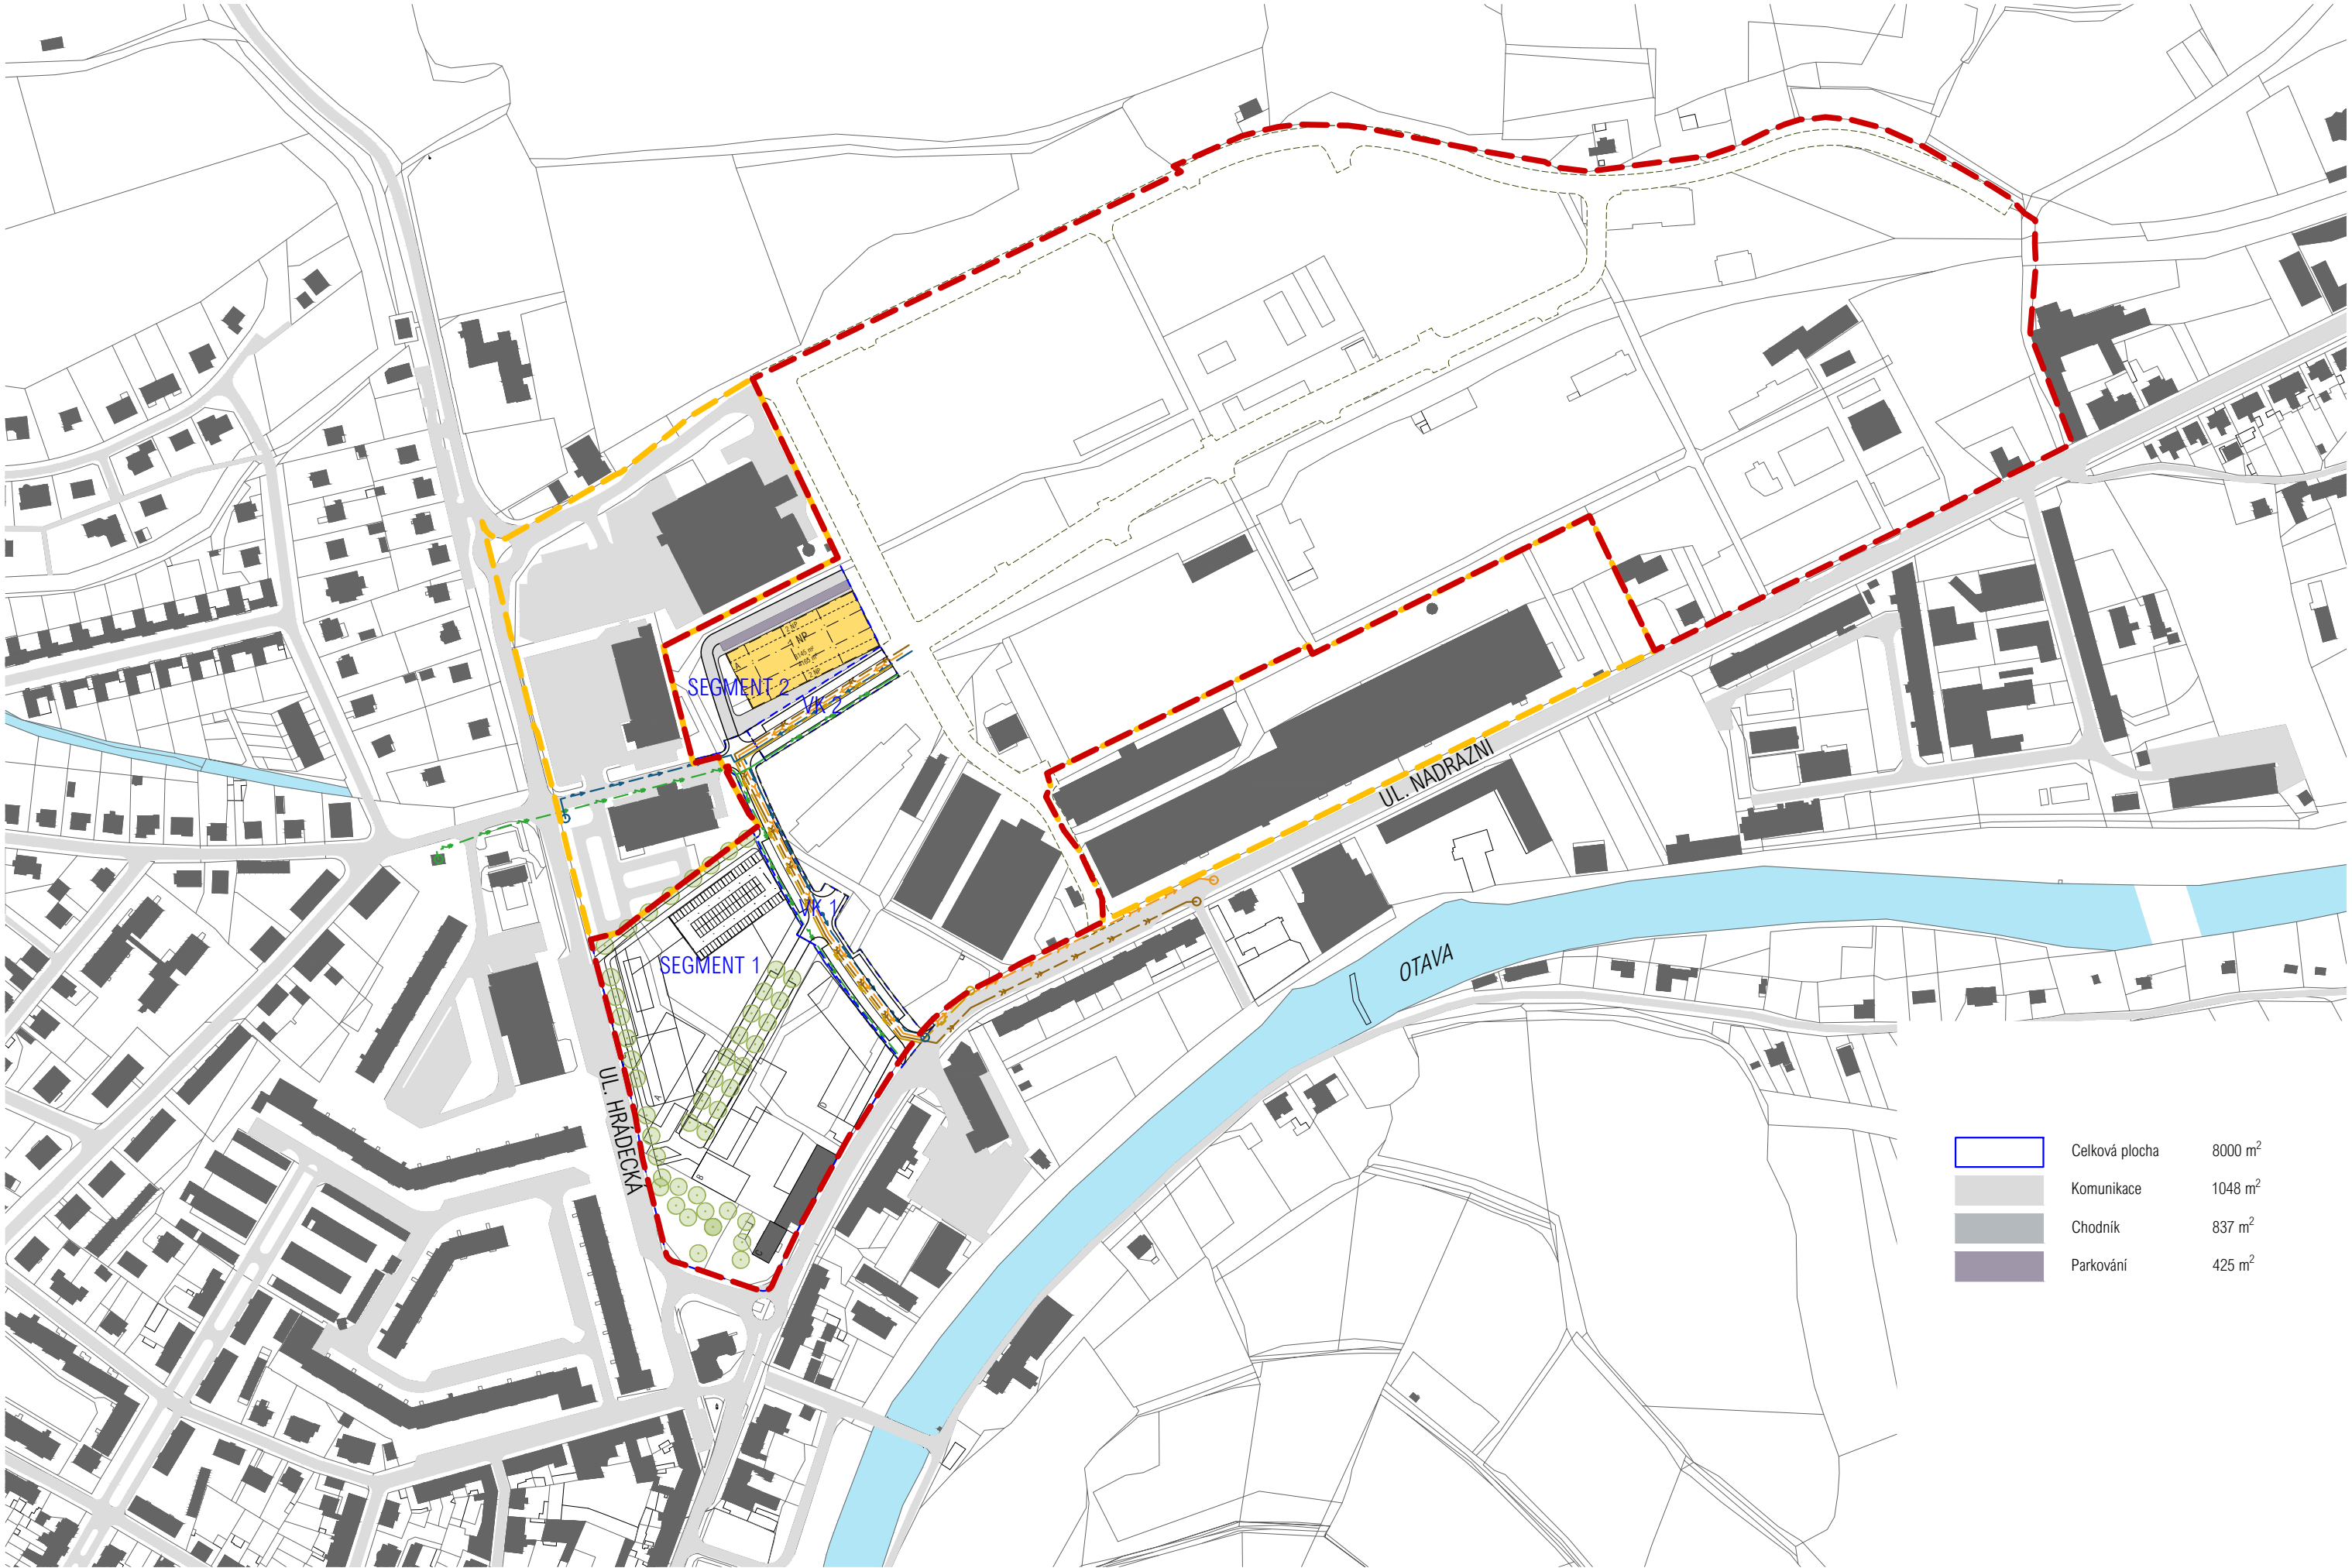


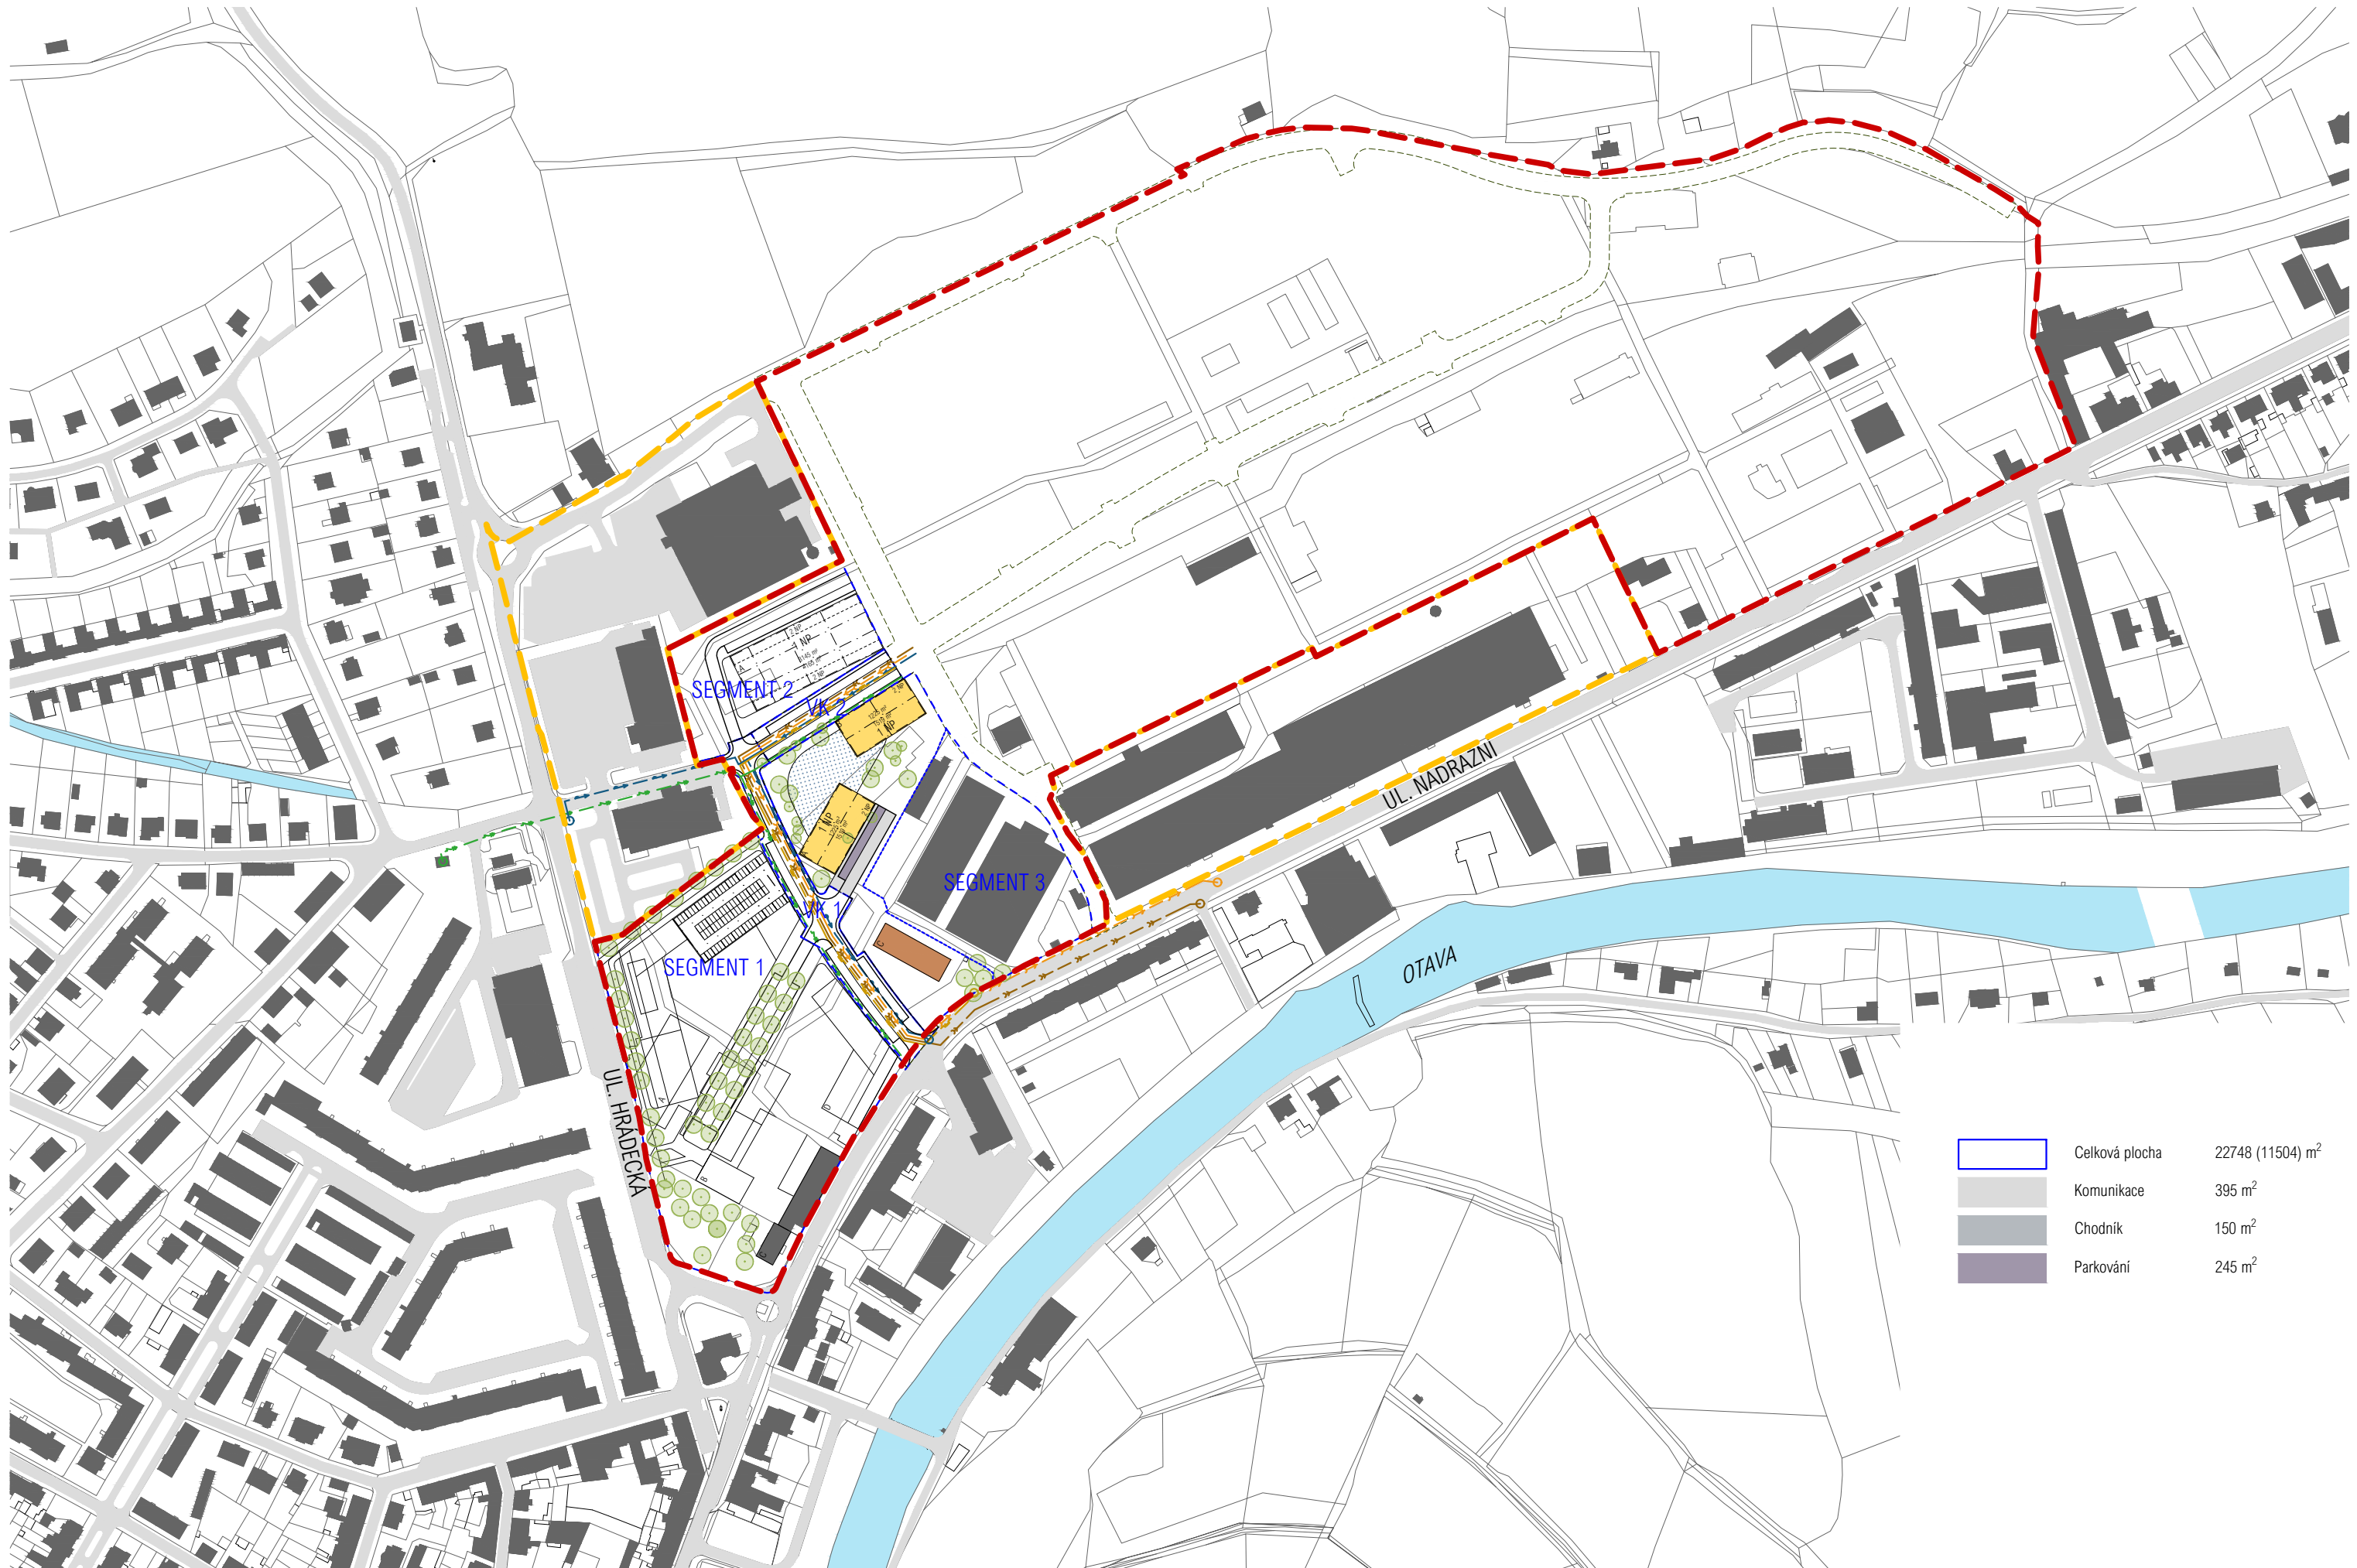


	Celková plocha	22748 (11504) m ²
	Komunikace	395 m ²
	Chodník	150 m ²
	Parkování	245 m ²



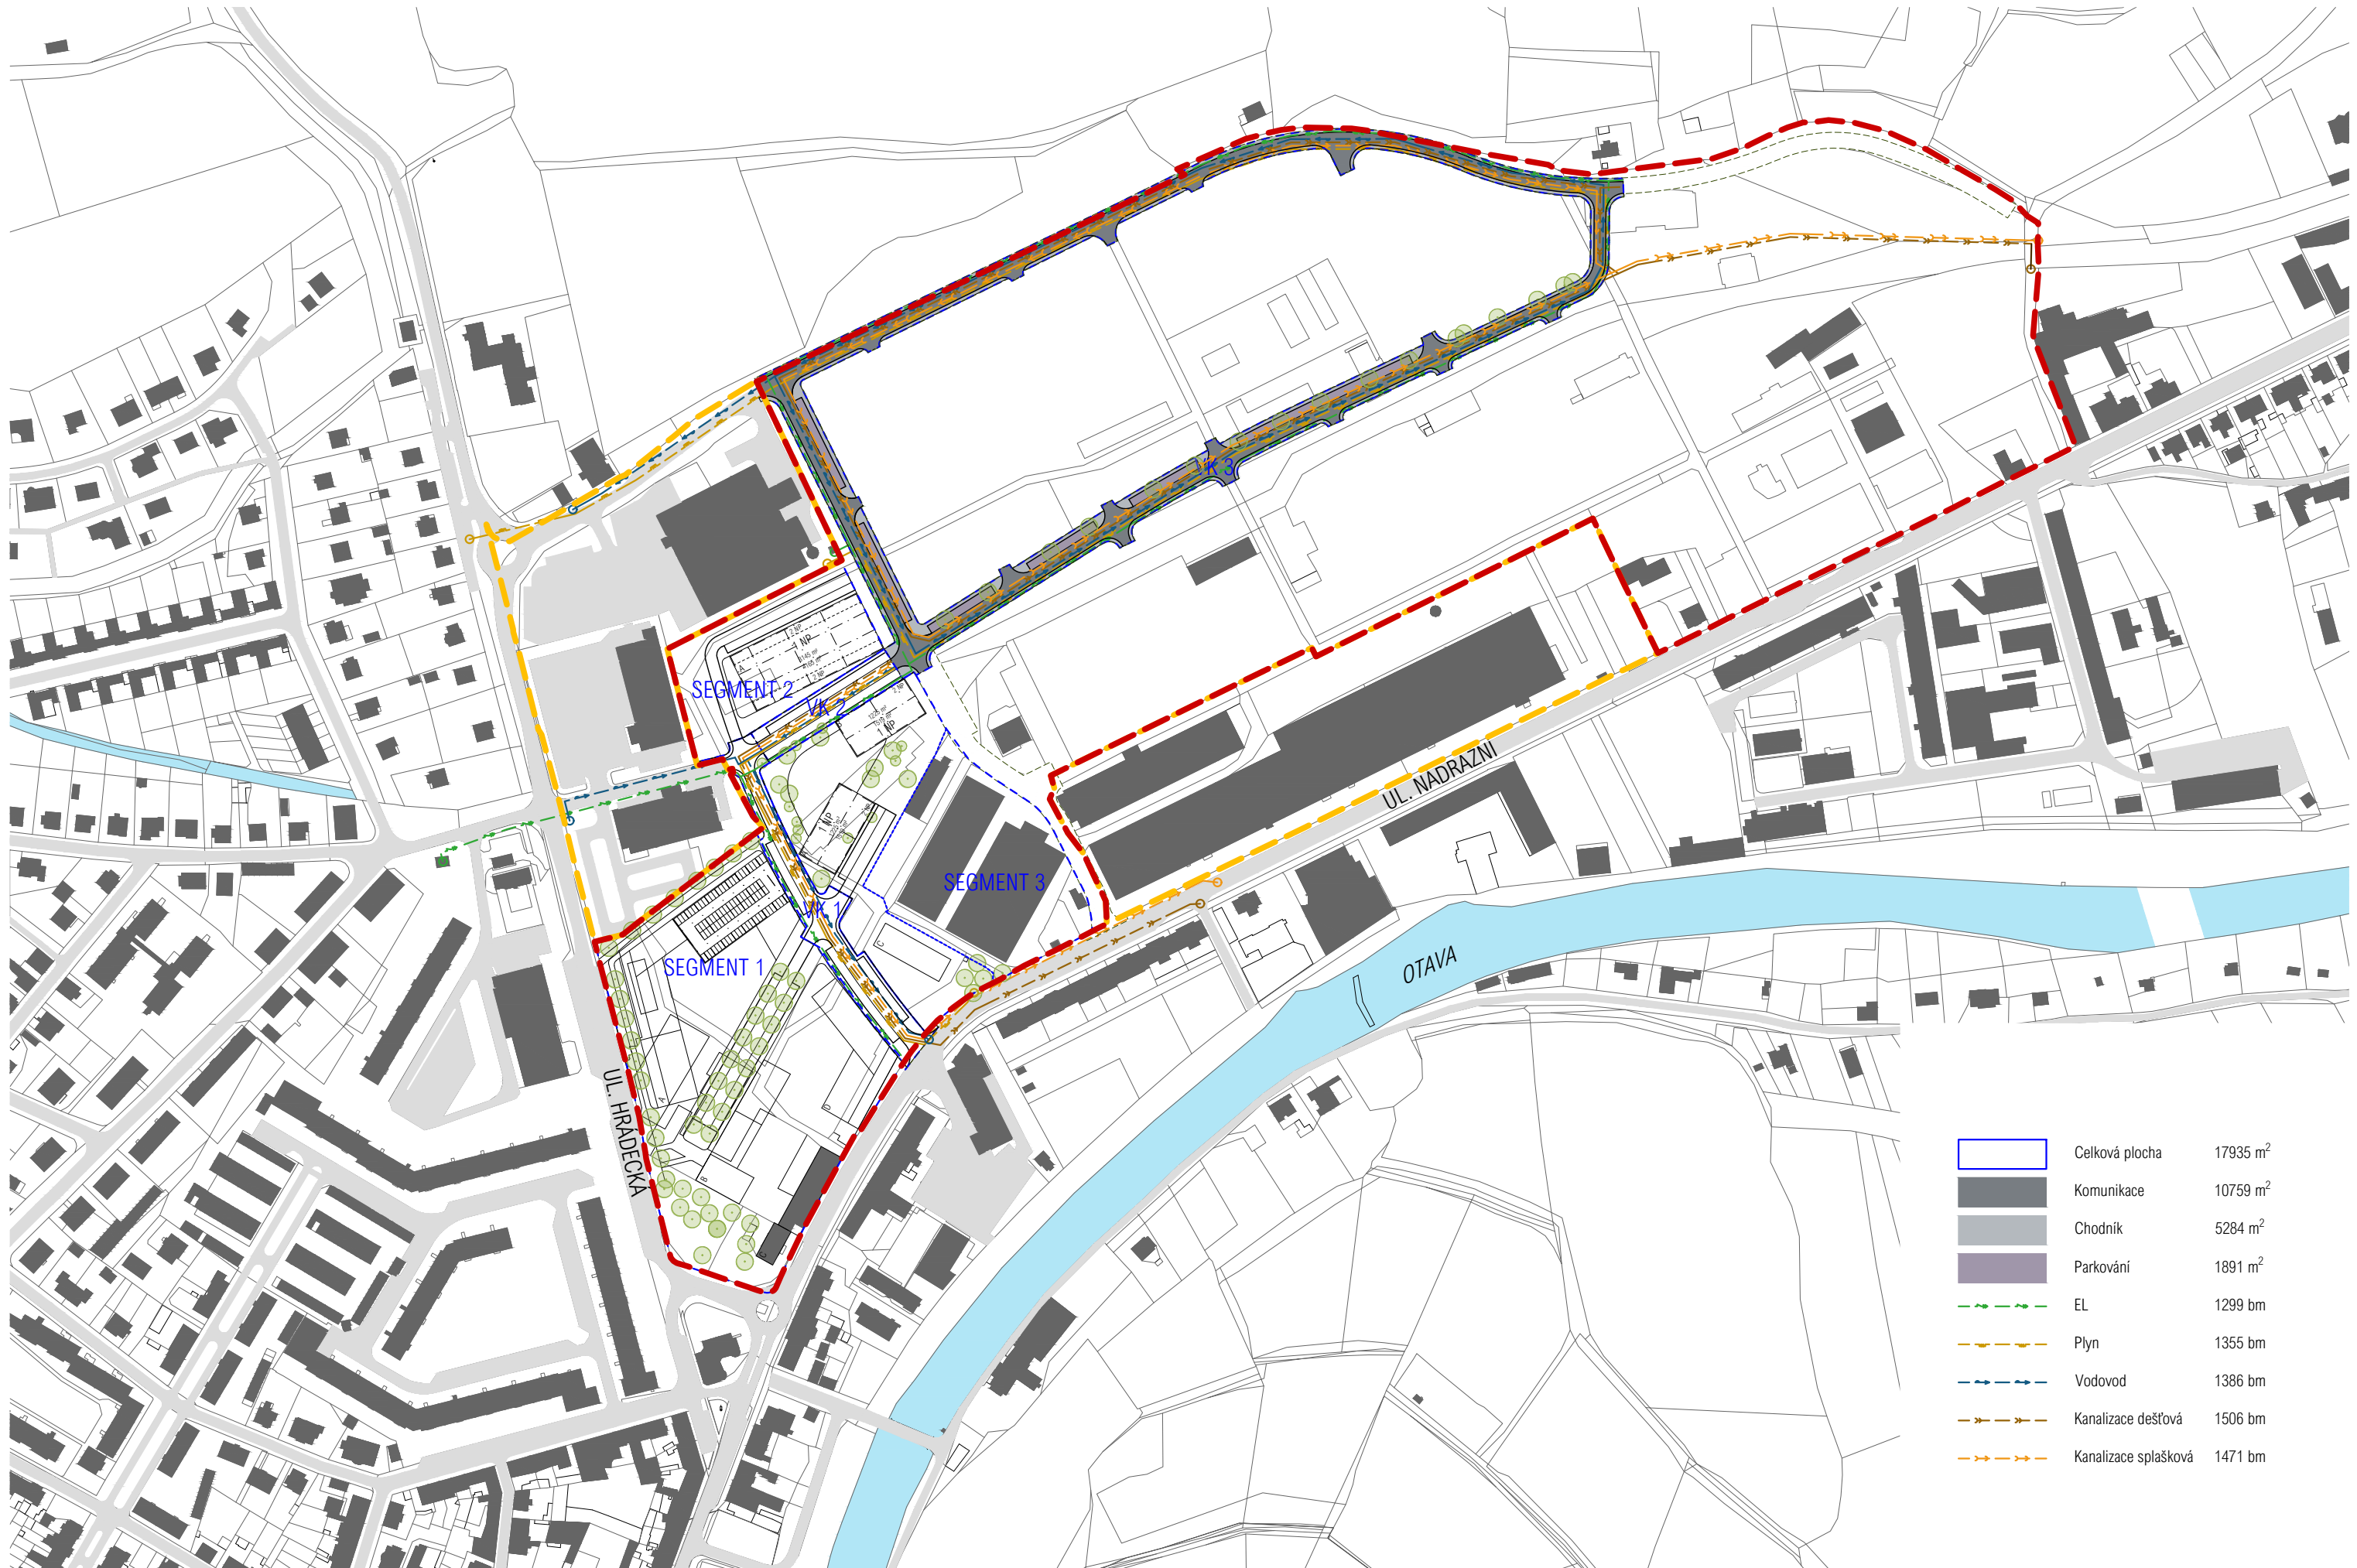


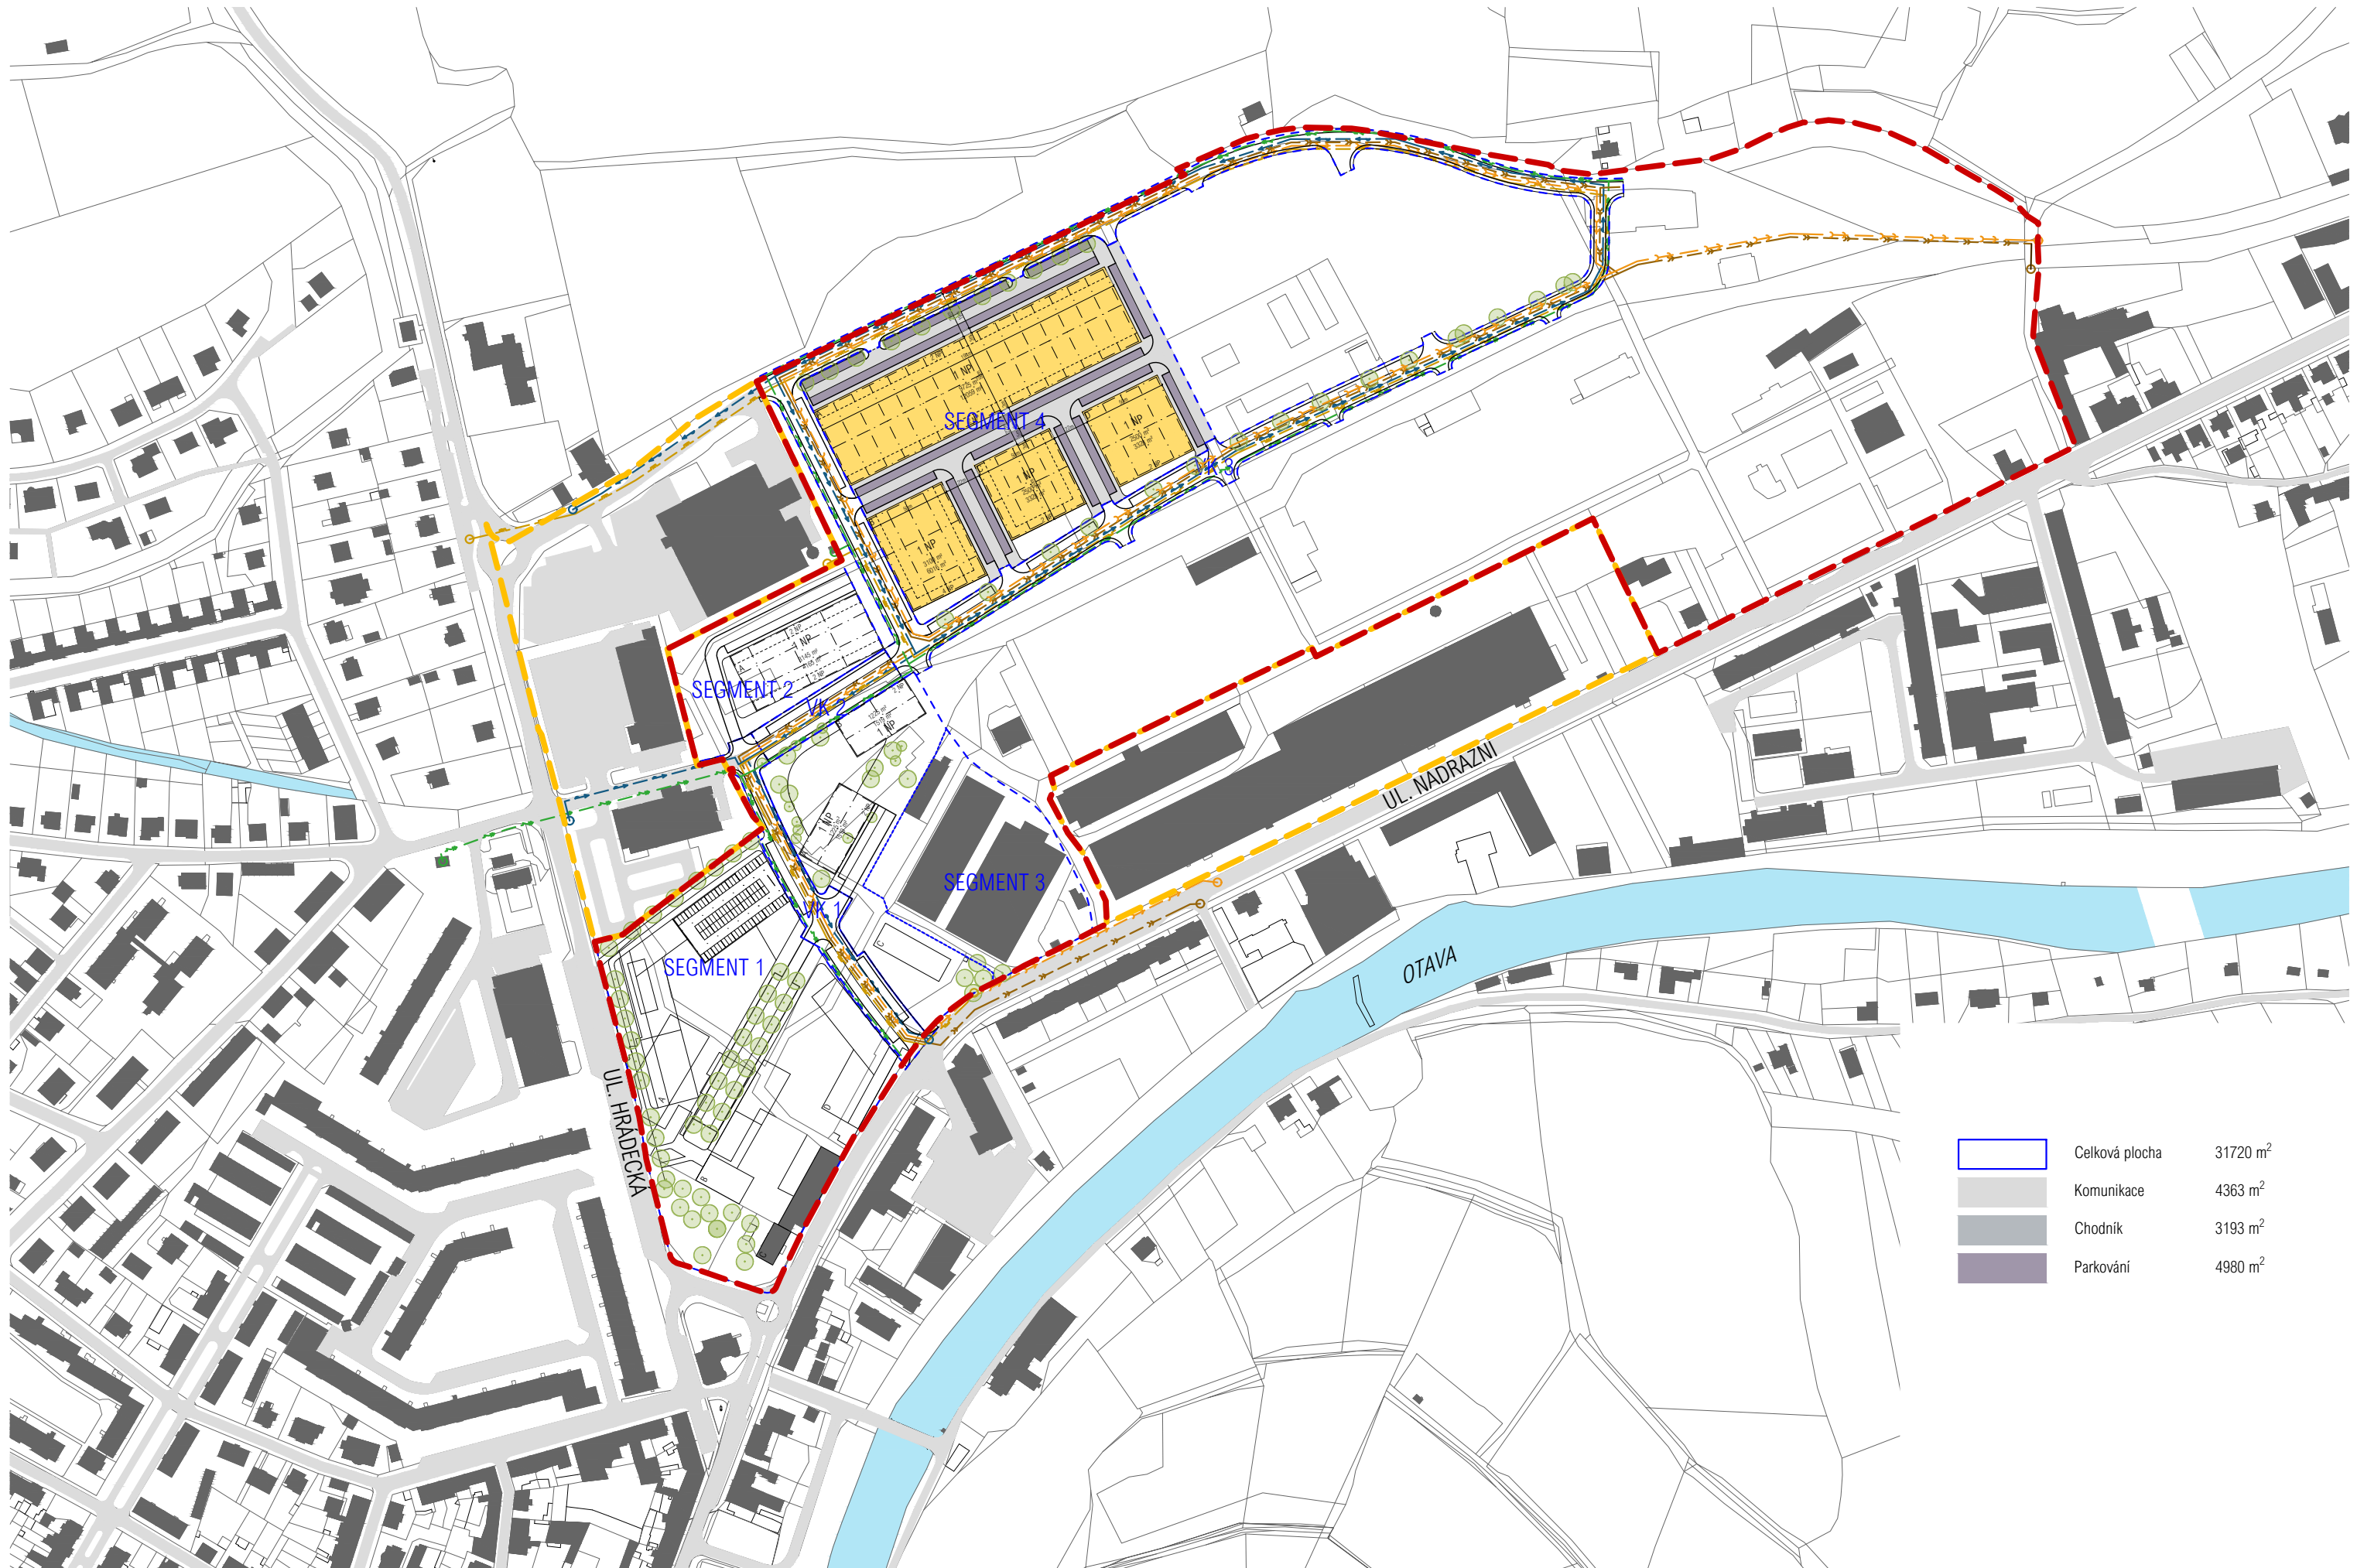


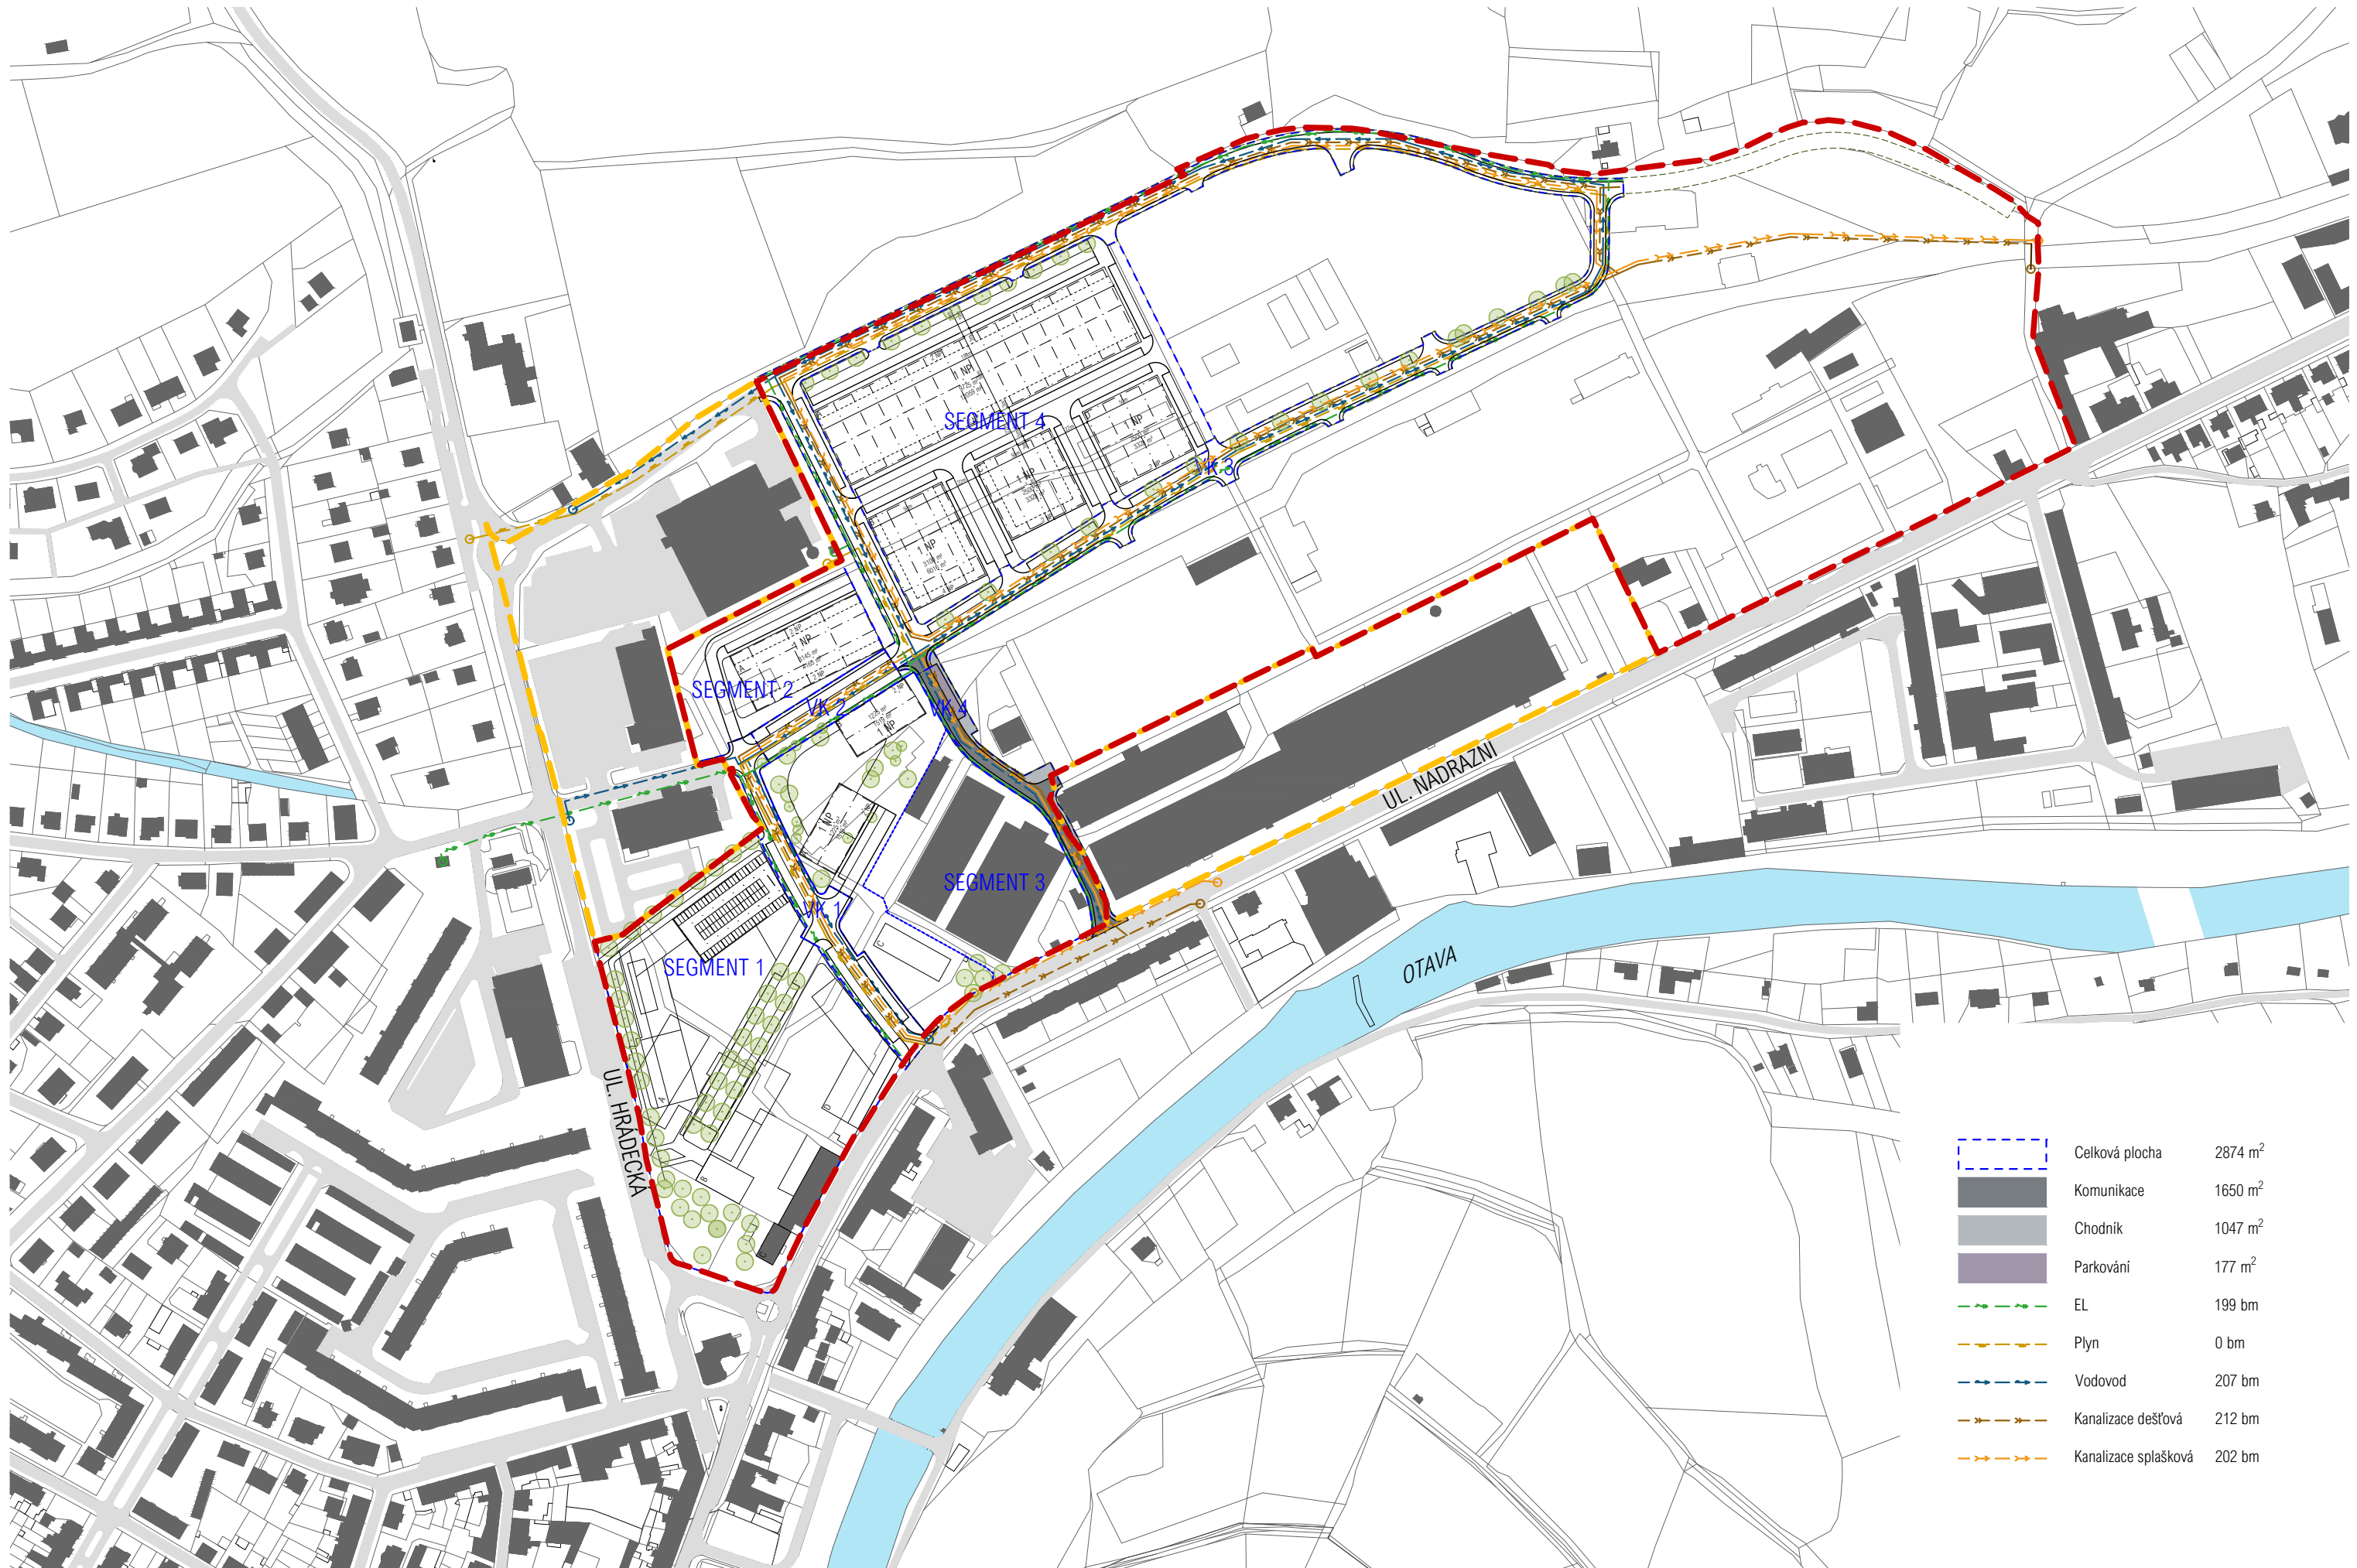

	Celková plocha	2874 m ²
	Komunikace	1650 m ²
	Chodník	1047 m ²
	Parkování	177 m ²
	EL	199 bm
	Plyn	0 bm
	Vodovod	207 bm
	Kanalizace dešťová	212 bm
	Kanalizace splašková	202 bm




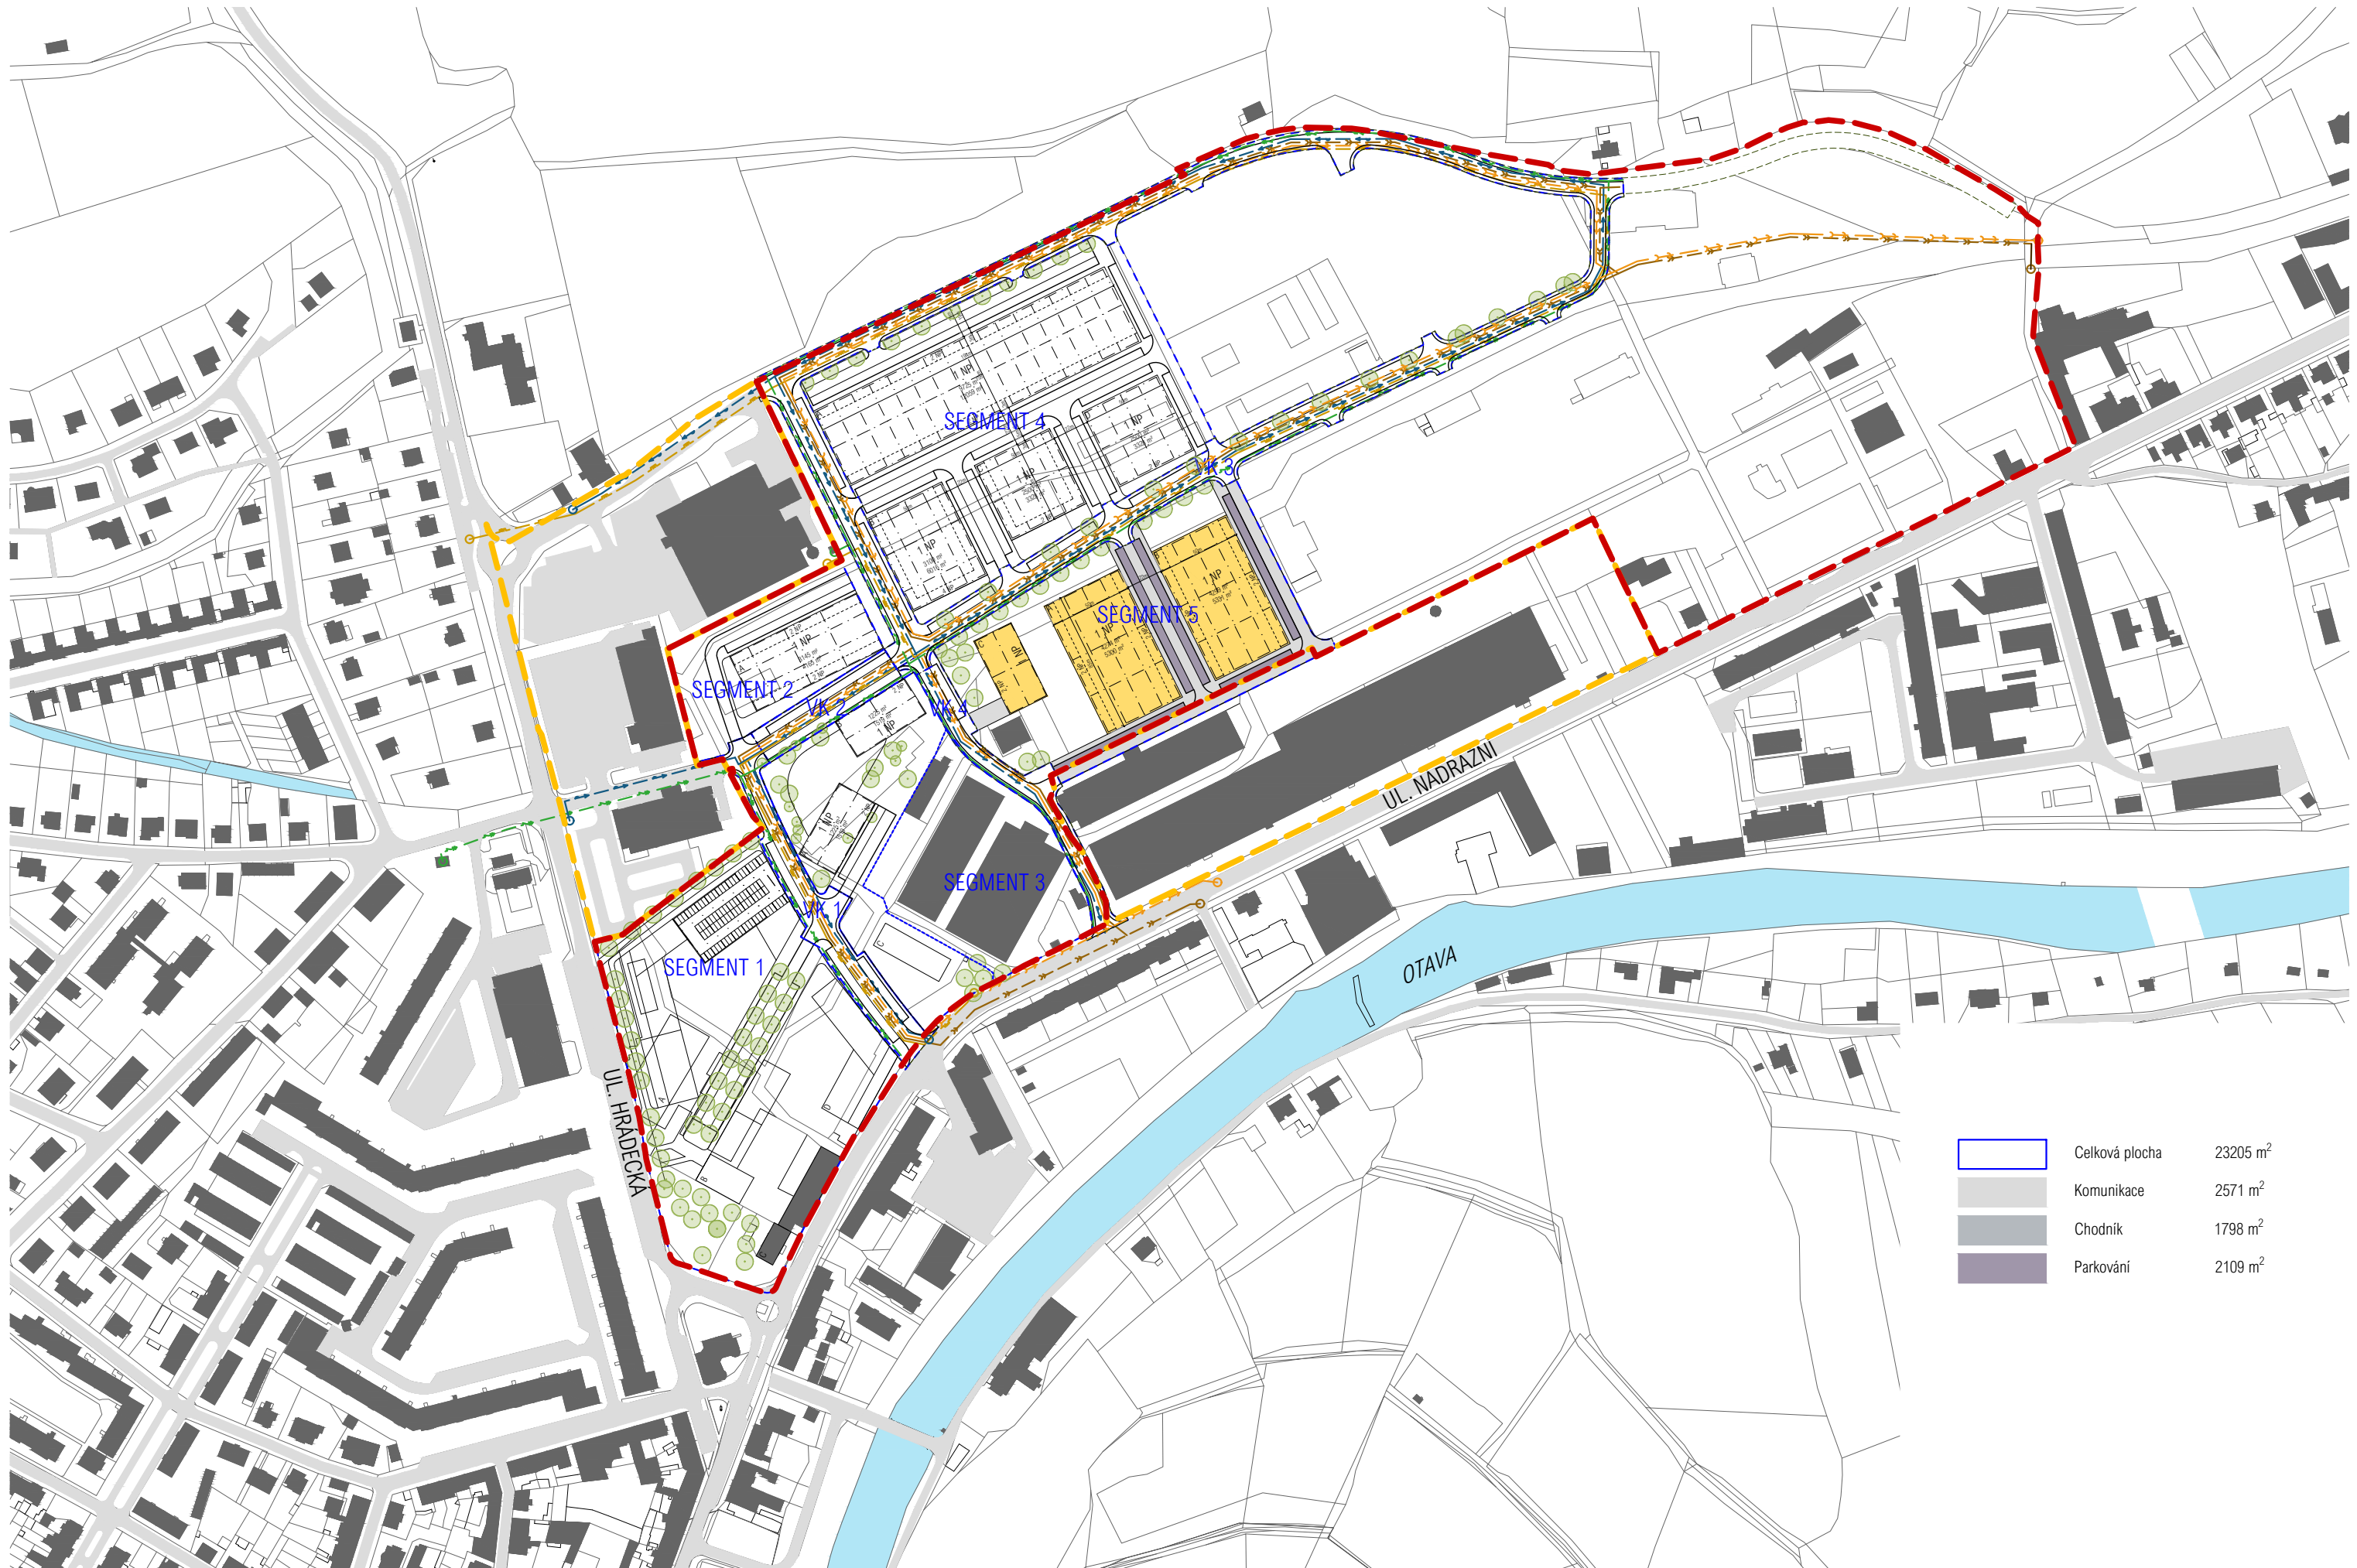

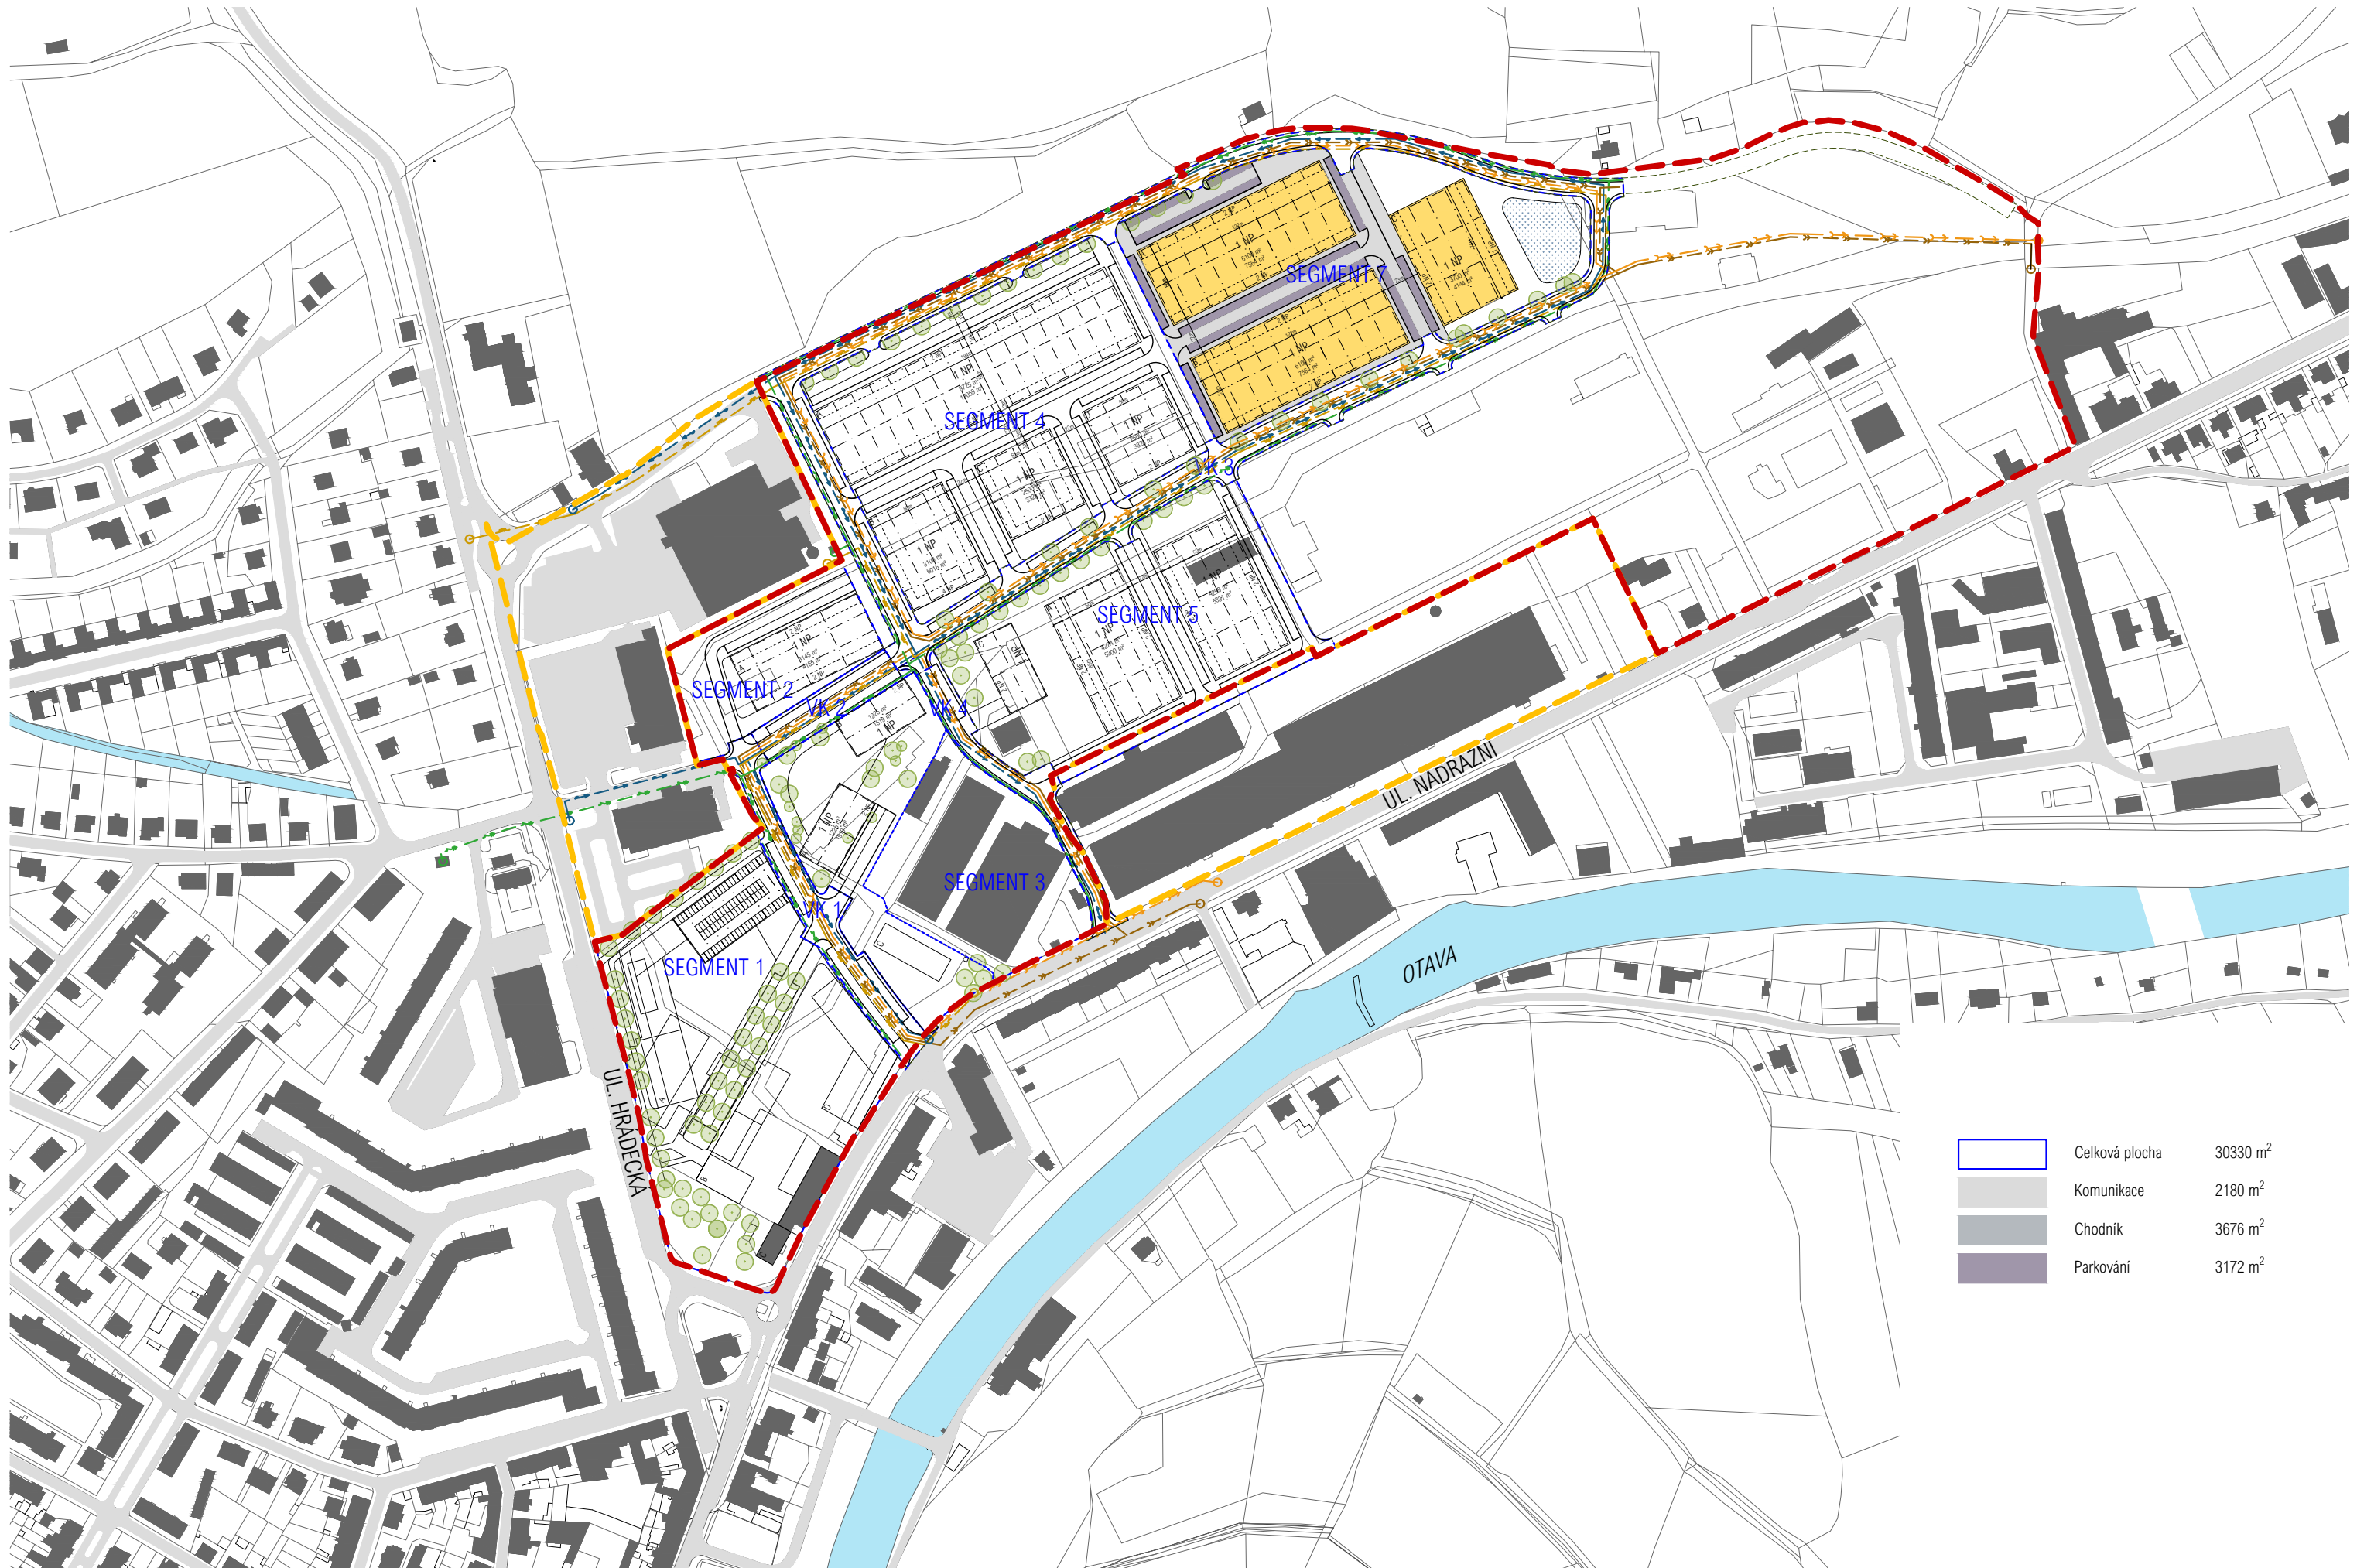


	Celková plocha	30330 m ²
	Komunikace	2180 m ²
	Chodník	3676 m ²
	Parkování	3172 m ²



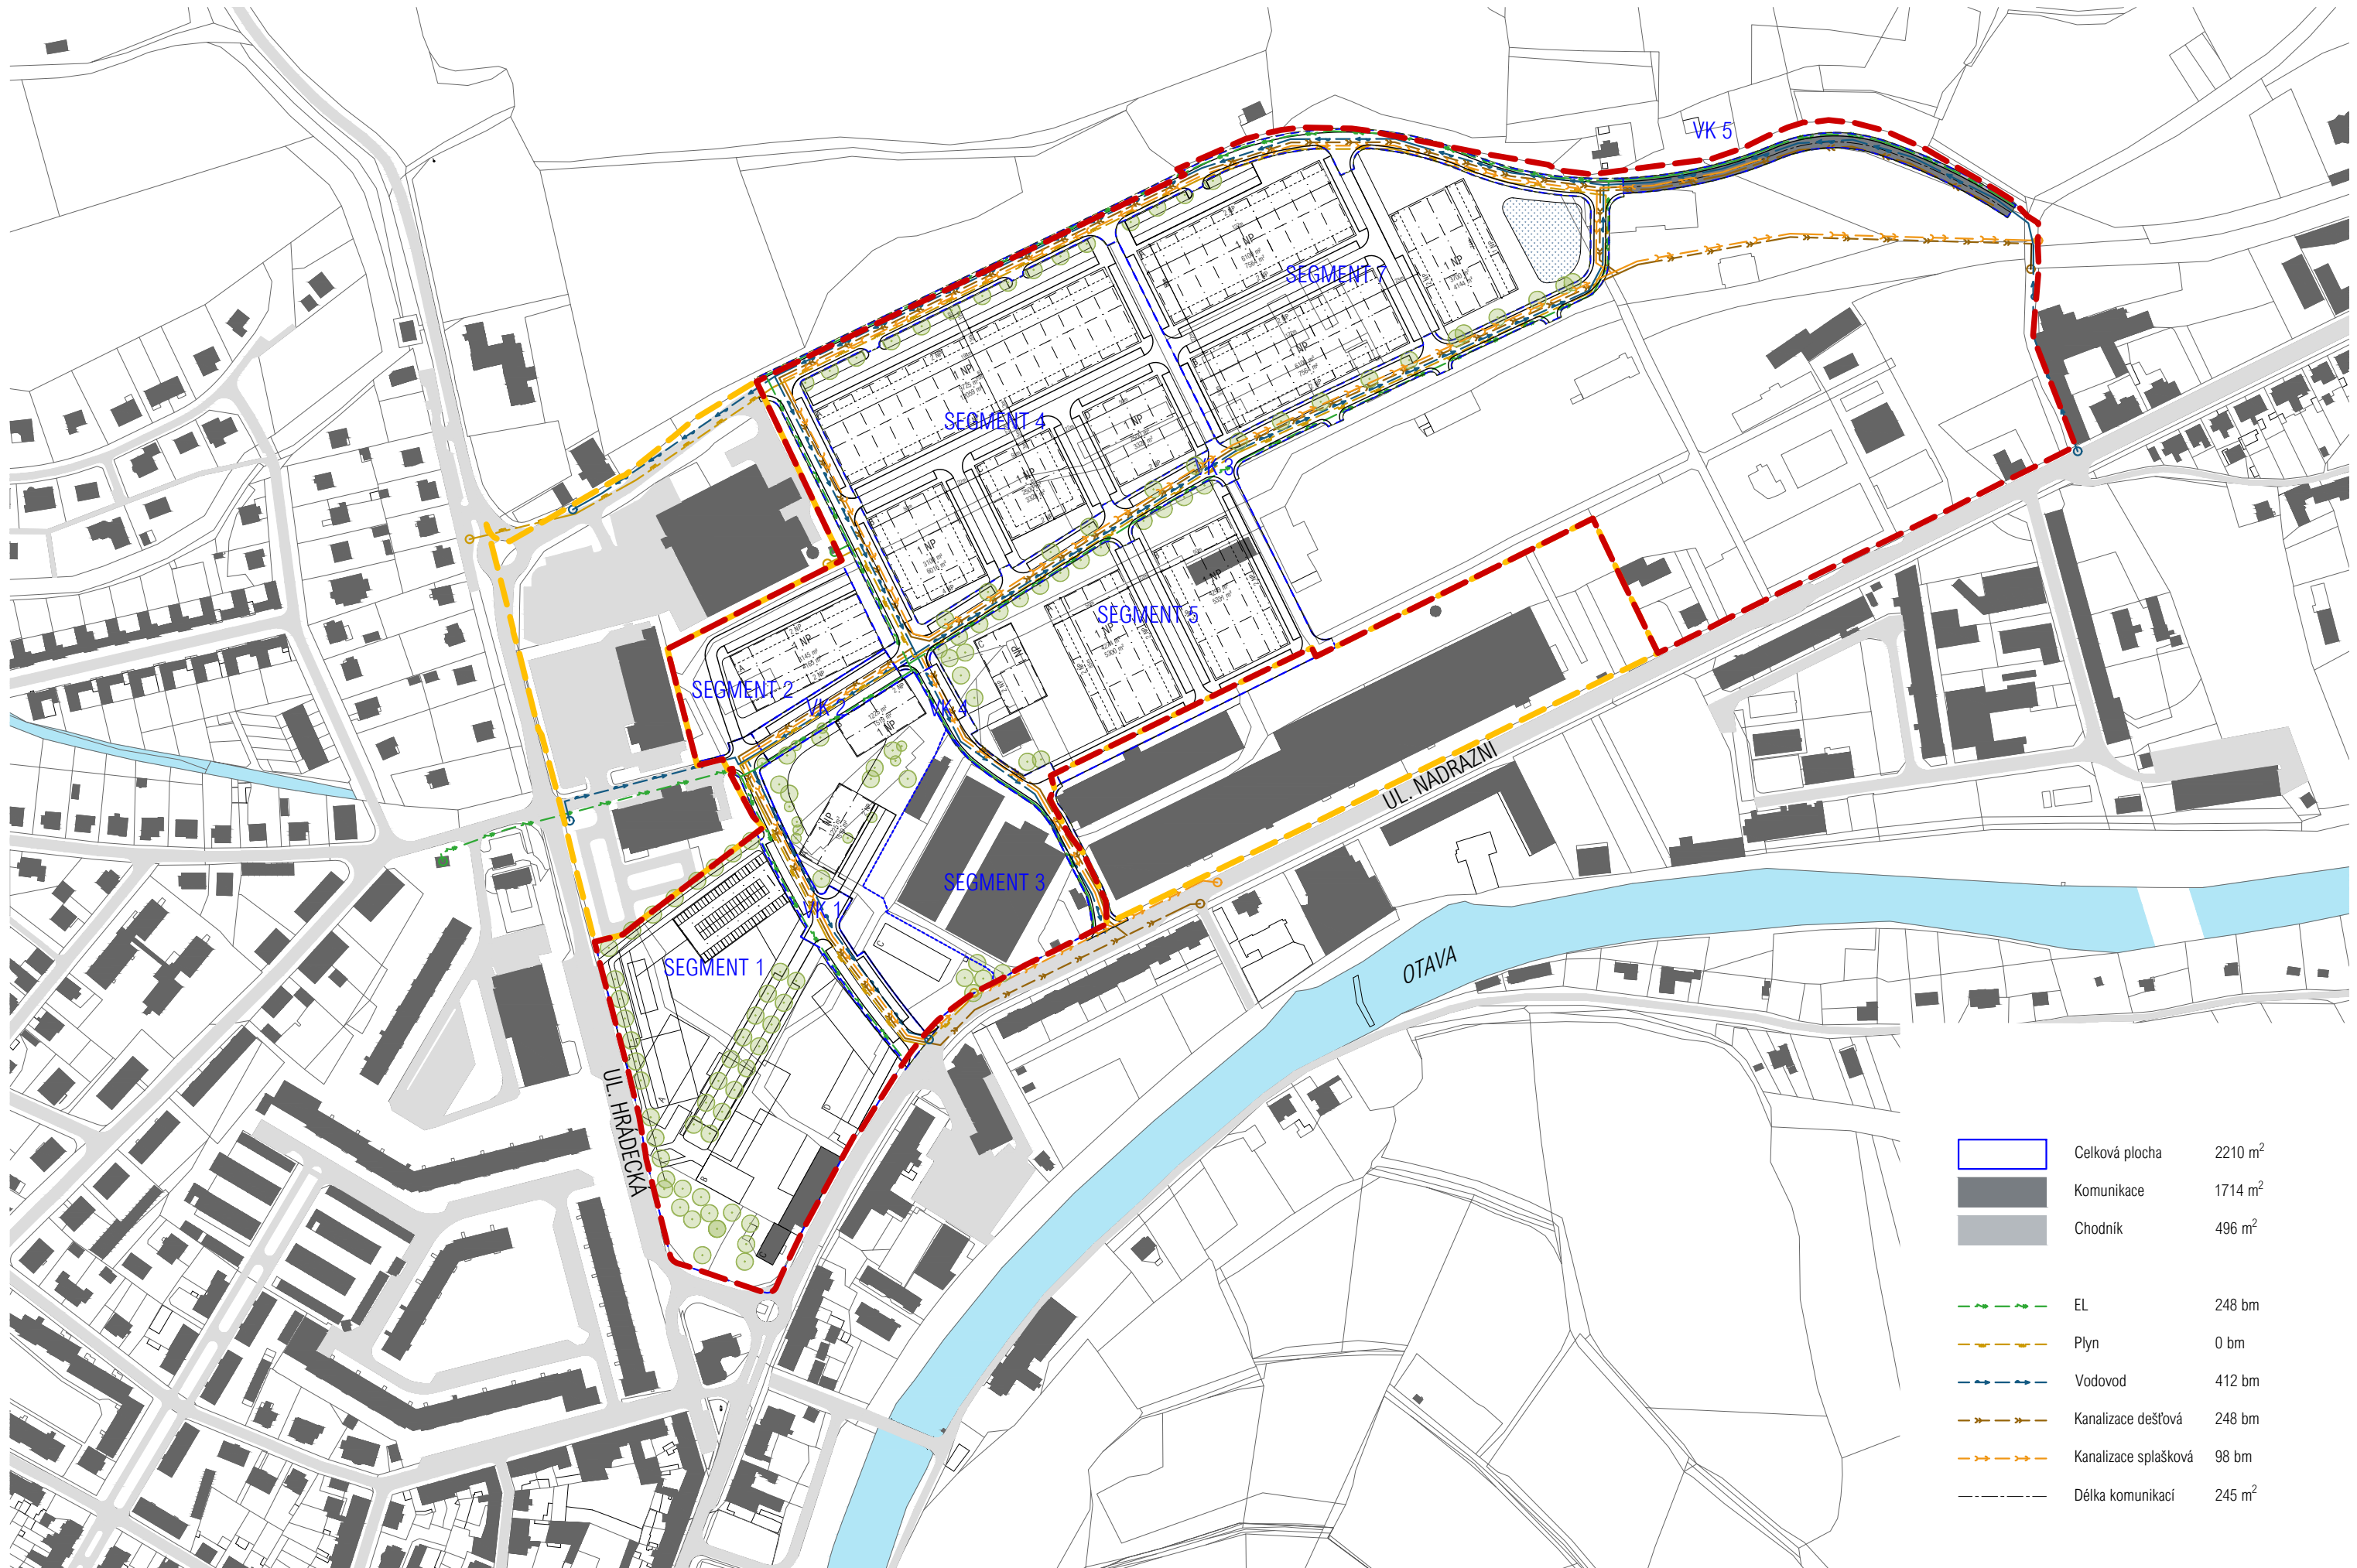

	Celková plocha	2210 m ²
	Komunikace	1714 m ²
	Chodník	496 m ²
	EL	248 bm
	Plyn	0 bm
	Vodovod	412 bm
	Kanalizace dešťová	248 bm
	Kanalizace splašková	98 bm
	Délka komunikací	245 m ²



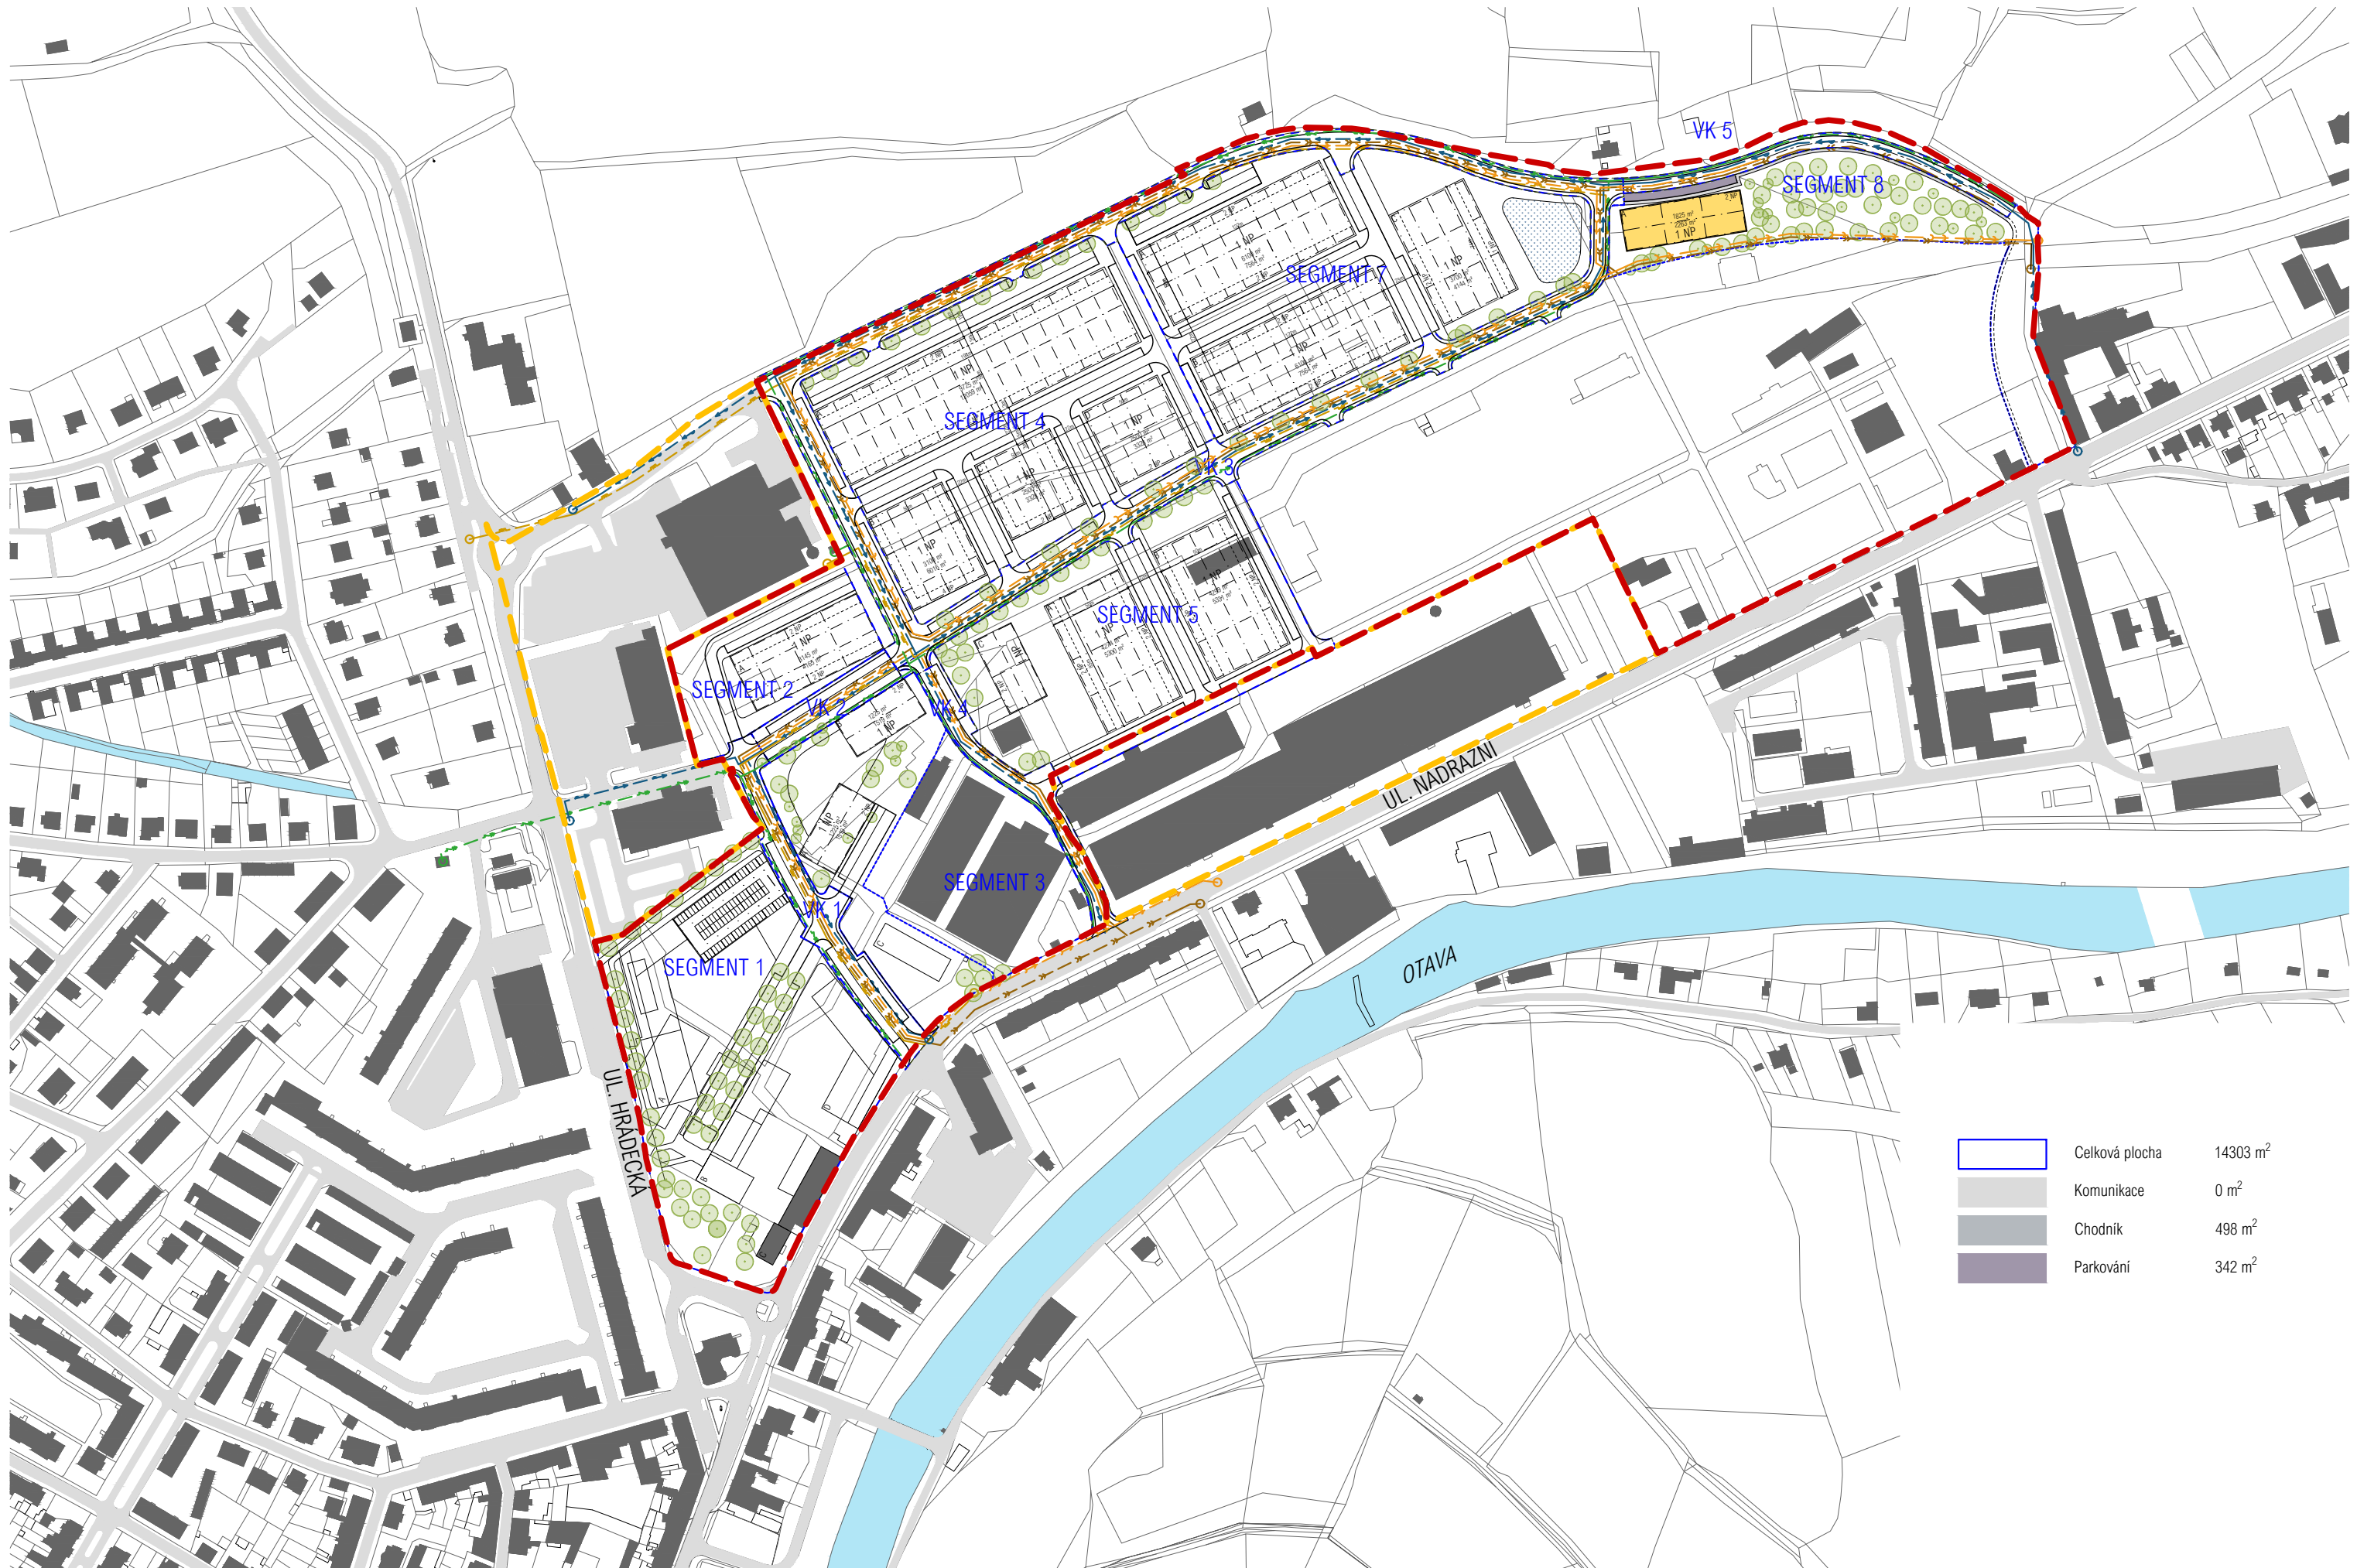

	Celková plocha	14303 m ²
	Komunikace	0 m ²
	Chodník	498 m ²
	Parkování	342 m ²



